


Схема расположения границ публичного сервитута

Публичный сервитут устанавливается для размещения и эксплуатации сооружения электроснабжения:
Сооружение линейное электротехническое: ЛЭП 6 кВ от опоры № 27/2 ВЛЗ 6 кВ Ф-27-459 до РУ 6 кВ ТП-НВ 506-6/0,4 кВ, г. Новокузнецк

Местоположение публичного сервитута: Российская Федерация, Кемеровская область-Кузбасс, Новокузнецкий городской округ, г. Новокузнецк, в границах кадастрового квартала 42:30:0409024

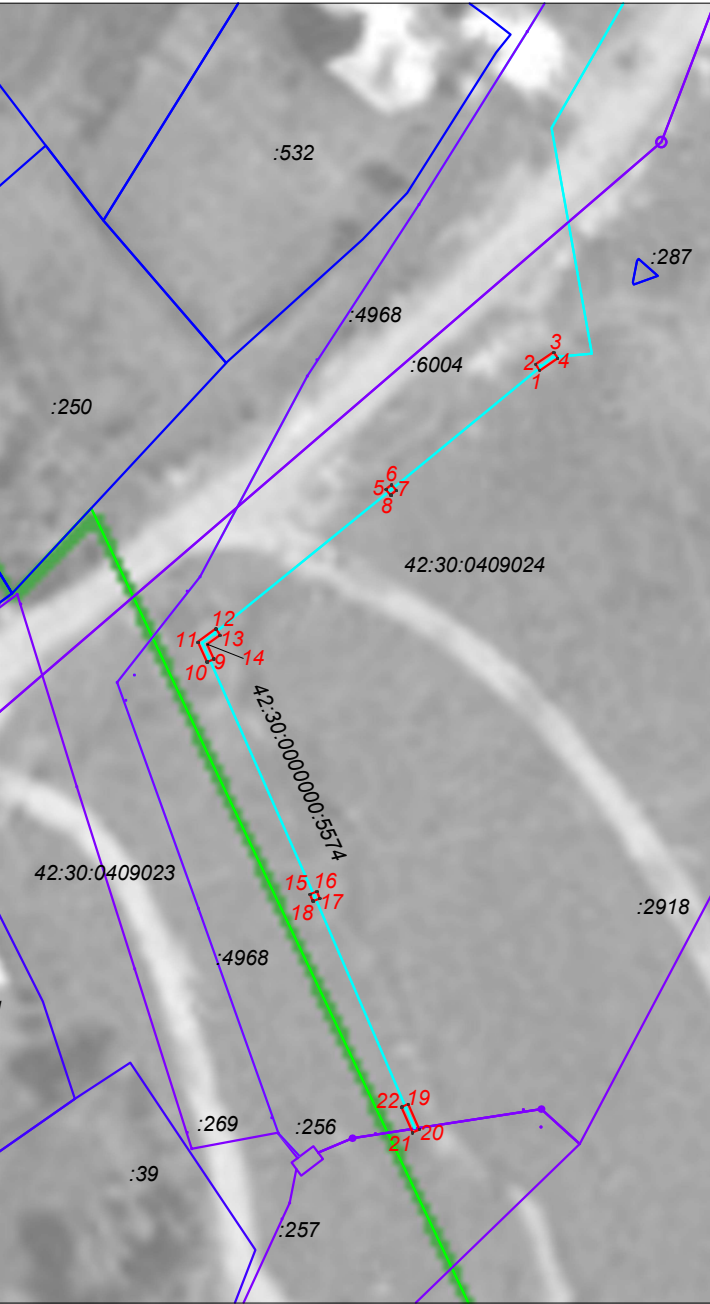

Обозначение характерных точек границ	Координаты, м		Метод опре- деления коор- динат хар- актер ной точки	Средняя квадратическая погрешность положения характерной точки (М _п), м
	X	Y		
1	457869,54	2215056,60	Аналитический метод	0,10
2	457870,36	2215056,04	Аналитический метод	0,10
3	457872,00	2215058,43	Аналитический метод	0,10
4	457871,17	2215059,00	Аналитический метод	0,10
1	457869,54	2215056,60	Аналитический метод	0,10
5	457853,84	2215036,24	Аналитический метод	0,10
6	457854,47	2215037,01	Аналитический метод	0,10
7	457853,70	2215037,64	Аналитический метод	0,10
8	457853,07	2215036,87	Аналитический метод	0,10
5	457853,84	2215036,24	Аналитический метод	0,10
9	457831,40	2215013,51	Аналитический метод	0,10
10	457830,99	2215012,60	Аналитический метод	0,10
11	457833,69	2215011,37	Аналитический метод	0,10
12	457835,40	2215013,77	Аналитический метод	0,10
13	457834,58	2215014,35	Аналитический метод	0,10
14	457833,35	2215012,63	Аналитический метод	0,10
9	457831,40	2215013,51	Аналитический метод	0,10
15	457800,26	2215026,20	Аналитический метод	0,10
16	457800,66	2215027,12	Аналитический метод	0,10
17	457799,74	2215027,52	Аналитический метод	0,10
18	457799,34	2215026,60	Аналитический метод	0,10
15	457800,26	2215026,20	Аналитический метод	0,10
19	457772,55	2215039,22	Аналитический метод	0,10
20	457769,18	2215040,70	Аналитический метод	0,10
21	457768,78	2215039,78	Аналитический метод	0,10
22	457772,15	2215038,30	Аналитический метод	0,10
19	457772,55	2215039,22	Аналитический метод	0,10

- Условные обозначения:
- 42:30:0409024 граница и номер кадастрового квартала
 - :91 границы и кадастровый номер земельного участка
 - :3907 обозначение и кадастровый номер сооружения
 - проектные границы публичного сервитута
общая площадь публичного сервитута 14 кв.м
 - 1. характерная точка границы публичного сервитута
 - 42:30:0000000:5574 обозначение и кадастровый номер сооружения,
в отношении которого устанавливается
публичный сервитут
 - масштаб 1:1000
 - система координат МСК-42, зона 2