


Схема расположения границ публичного сервитута

Публичный сервитут устанавливается для размещения и эксплуатации сооружения электроснабжения:
Сооружение линейное электротехническое: ВЛ 10 кВ от опоры № 56 ВЛ 10 кВ ф.9-300 до РУ 10 кВ ТП-НВ 350, г. Новокузнецк

Местоположение публичного сервитута: Российская Федерация, Кемеровская область-Кузбасс, Новокузнецкий городской округ, г. Новокузнецк, в границах кадастрового квартала 42:30:0103027

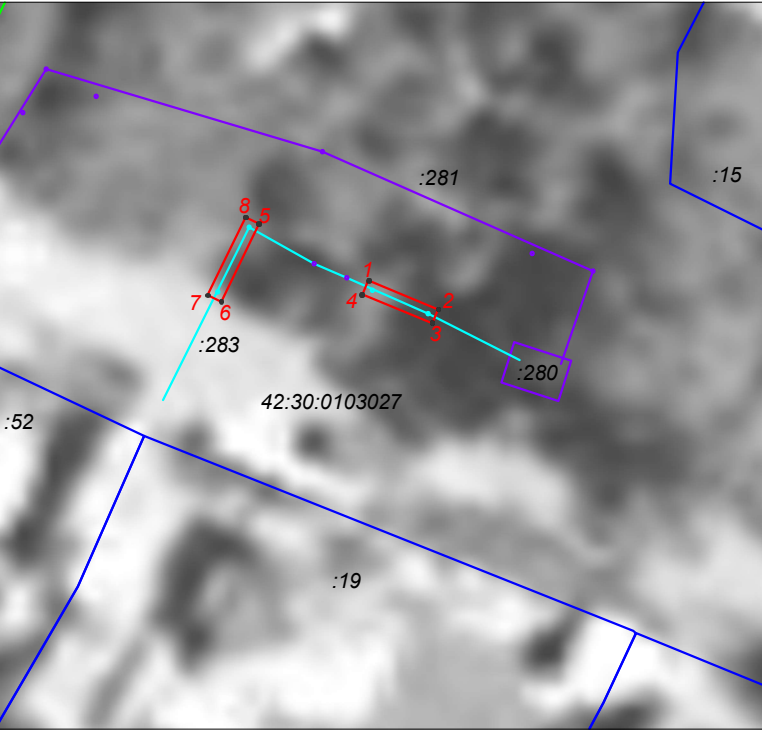

Обозначение характерных точек границ	Координаты, м		Метод определения координат характерной точки	Средняя квадратическая погрешность положения характерной точки (M _d), м
	X	Y		
1	447020,11	2217424,56	Аналитический метод	0,10
2	447018,20	2217429,17	Аналитический метод	0,10
3	447017,28	2217428,79	Аналитический метод	0,10
4	447019,19	2217424,18	Аналитический метод	0,10
1	447020,11	2217424,56	Аналитический метод	0,10
5	447023,86	2217417,35	Аналитический метод	0,10
6	447018,70	2217414,84	Аналитический метод	0,10
7	447019,14	2217413,94	Аналитический метод	0,10
8	447024,30	2217416,45	Аналитический метод	0,10
5	447023,86	2217417,35	Аналитический метод	0,10

Условные обозначения:

- 42:30:0103027 номер кадастрового квартала
- :91

 граница и кадастровый номер земельного участка
- :3907

 обозначение и кадастровый номер линейного сооружения
- :91

 обозначение и кадастровый номер
площадного сооружения; строения, здания
- проектные границы публичного сервитута
общая площадь публичного сервитута 11 кв.м
1.

 характерная точка границы публичного сервитута
- :283

 обозначение и кадастровый номер сооружения,
в отношении которого устанавливается публичный сервитут

масштаб 1:500
система координат МСК-42, зона 2