


Схема расположения границ публичного сервитута

Публичный сервитут устанавливается для размещения и эксплуатации сооружения электроснабжения:
Сооружение линейное электротехническое: ВЛП-0,4 кВ от РУ - 0,4 кВ Ф-0,4-1/1 СТП №704 - 6/0,4 кВ до концевой опоры на границе земельного участка гаража по ул. ДОЗ, д. 25а, корп.1, пом.28, г. Новокүзнецк

Местоположение публичного сервитута: Российская Федерация, Кемеровская область-Кузбасс, Новокузнецкий городской округ, г. Новокузнецк, в границах кадастрового квартала 42:30:0303096

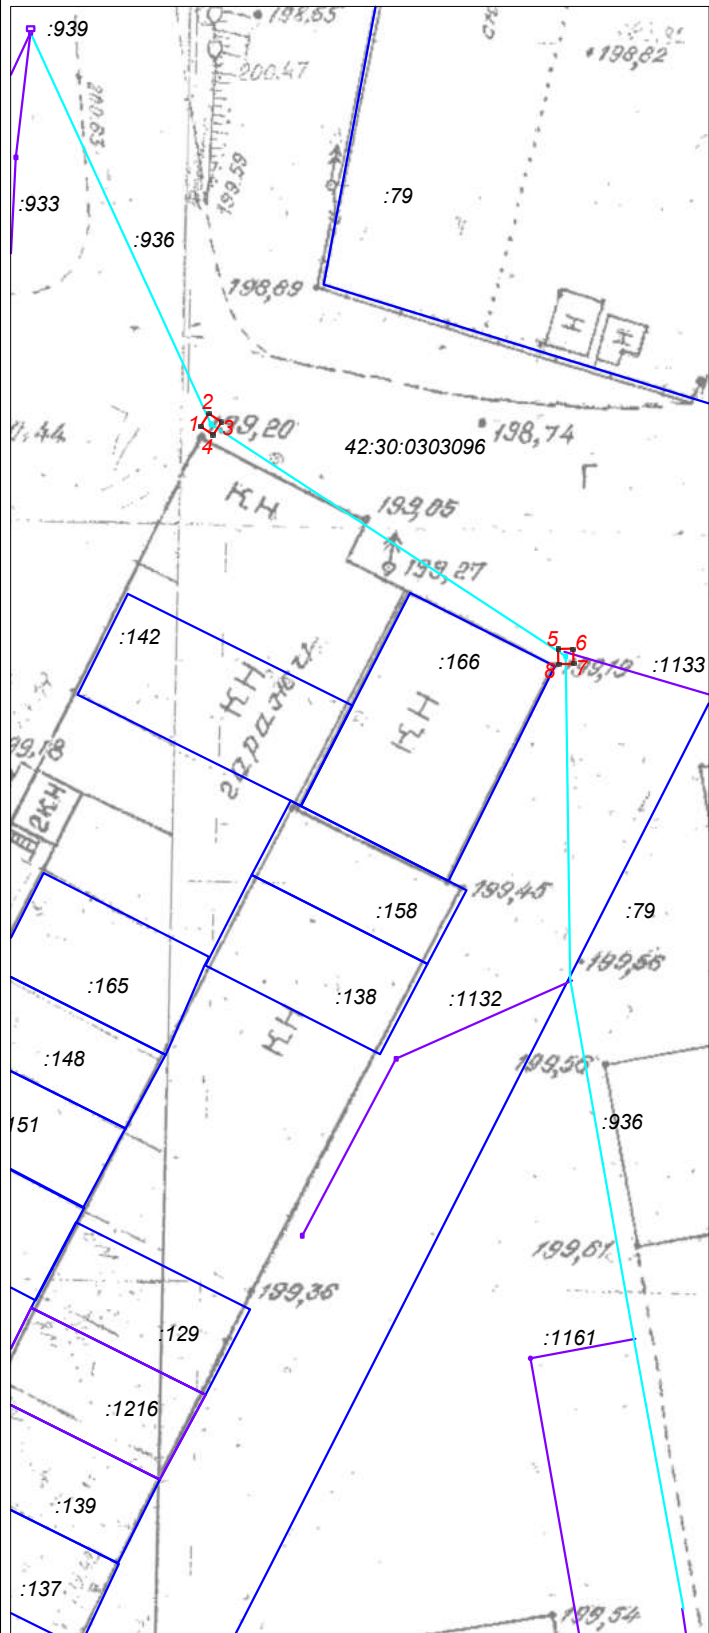

Обозначение характерных точек границ	Координаты, м		Метод определения координат характерной точки	Средняя квадратическая погрешность положения характерной точки (M _п), м
	X	Y		
1	450700,18	2212177,67	Аналитический метод	0,10
2	450701,01	2212178,22	Аналитический метод	0,10
3	450700,46	2212179,05	Аналитический метод	0,10
4	450699,63	2212178,50	Аналитический метод	0,10
1	450700,18	2212177,67	Аналитический метод	0,10
5	450685,46	2212201,30	Аналитический метод	0,10
6	450685,48	2212202,30	Аналитический метод	0,10
7	450684,48	2212202,32	Аналитический метод	0,10
8	450684,46	2212201,32	Аналитический метод	0,10
5	450685,46	2212201,30	Аналитический метод	0,10

Условные обозначения:

42:30:0303096 номер кадастрового квартала

91 граница и кадастровый номер земельного участка

:3907 обозначение и кадастровый номер линейного сооружения

обозначение и кадастровый номер
площадного сооружения; строения, здания

проектные границы публичного сервитута
общая площадь публичного сервитута 2 кв.м

1. характерная точка границы публичного сервитута

:936 обозначение и кадастровый номер сооружения,
в отношении которого устанавливается публичный сервитут

масштаб 1:500

система координат МСК-42, зона 2