


Схема расположения границ публичного сервитута

Публичный сервитут устанавливается для размещения и эксплуатации сооружения электроснабжения:
Сооружение линейное электротехническое: ВЛЗ-6 кВ от опоры № 15 ВЛ-6 кВ Ф-43 до РУ-6 кВ СТП №704 - 6/0,4 кВ, г. Новокузнецк

Местоположение публичного сервитута: Российская Федерация, Кемеровская область-Кузбасс, Новокузнецкий городской округ, г. Новокузнецк, в границах кадастрового квартала 42:30:0303096

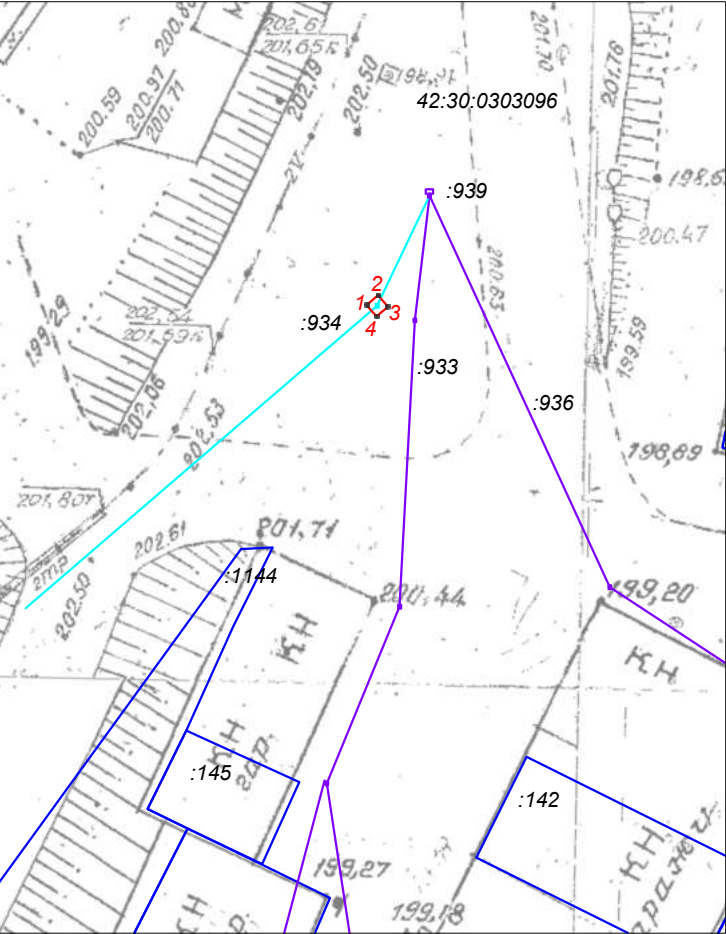

Обозначение характерных точек границ	Координаты, м		Метод определения координат характерной точки	Средняя квадратическая погрешность положения характерной точки (M _t), м
	X	Y		
1	450718,97	2212162,27	Аналитический метод	0,10
2	450719,63	2212163,03	Аналитический метод	0,10
3	450718,87	2212163,69	Аналитический метод	0,10
4	450718,21	2212162,93	Аналитический метод	0,10
1	450718,97	2212162,27	Аналитический метод	0,10

Условные обозначения:

- 42:30:0303096 номер кадастрового квартала
- :91

 граница и кадастровый номер земельного участка
- :3907

 обозначение и кадастровый номер линейного сооружения
- :91

 обозначение и кадастровый номер
площадного сооружения; строения, здания
- проектные границы публичного сервитута
общая площадь публичного сервитута 1 кв.м
1.

 характерная точка границы публичного сервитута
- :934

 обозначение и кадастровый номер сооружения,
в отношении которого устанавливается публичный сервитут

масштаб 1:500
система координат МСК-42, зона 2