


Схема расположения границ публичного сервитута

Публичный сервитут устанавливается для размещения и эксплуатации сооружения электроснабжения:

Сооружение линейное электротехническое: ВЛИ 0,4 кВ от опоры № 5 ВЛИ 0,4 кВ ф.0,4-1/1 ТП-НВ 024 до фасада производственного здания по ул. Рудокопровая д. 28, корпус 4, г. Новокузнецк

Местоположение публичного сервитута: Российская Федерация, Кемеровская область-Кузбасс, Новокузнецкий городской округ, г. Новокузнецк, в границах кадастрового квартала 42:30:0303094

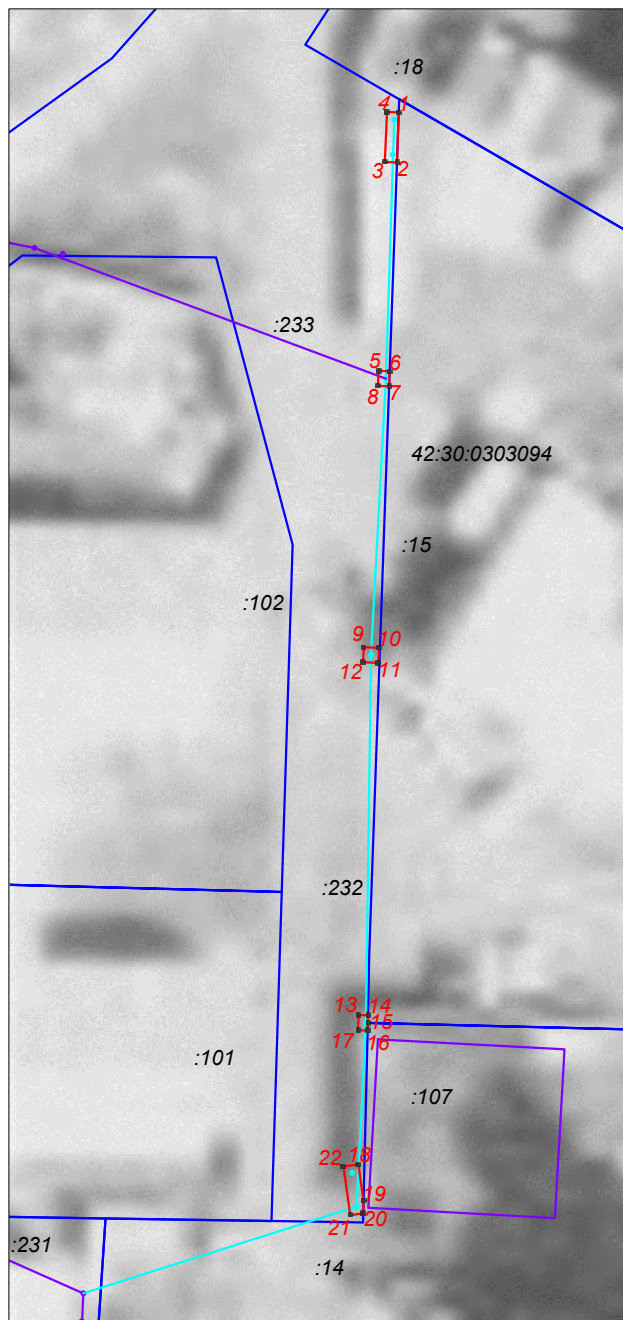

Условные обозначения:

42:30:0303094

номер кадастрового квартала



границы и кадастровый номер земельного участка

:231

обозначение и кадастровый номер здания, сооружения,



проектные границы публичного сервитута
общая площадь публичного сервитута 8 кв.м, из них:

1.

характерная точка границы публичного сервитута

:232

обозначение и кадастровый номер сооружения,
в отношении которого устанавливается публичный сервитут

система координат МСК-42, зона 2

масштаб 1:500

каталог координат приведен в Приложении №1

Приложение 1				
Обозначение характерных точек границ	Координаты, м		Метод определения координат характерной точки	Средняя квадратическая погрешность положения характерной точки (M _d), м
	X	Y		
1	446915,83	2208938,90	Аналитический метод	0,10
2	446912,52	2208938,78	Аналитический метод	0,10
3	446912,55	2208937,98	Аналитический метод	0,10
4	446915,86	2208938,12	Аналитический метод	0,10
1	446915,83	2208938,90	Аналитический метод	0,10
5	446898,75	2208937,58	Аналитический метод	0,10
6	446898,71	2208938,30	Аналитический метод	0,10
7	446897,71	2208938,26	Аналитический метод	0,10
8	446897,75	2208937,52	Аналитический метод	0,10
5	446898,75	2208937,58	Аналитический метод	0,10
9	446880,48	2208936,60	Аналитический метод	0,10
10	446880,42	2208937,60	Аналитический метод	0,10
11	446879,42	2208937,54	Аналитический метод	0,10
12	446879,48	2208936,54	Аналитический метод	0,10
9	446880,48	2208936,60	Аналитический метод	0,10
13	446856,15	2208936,25	Аналитический метод	0,10
14	446856,12	2208936,87	Аналитический метод	0,10
15	446855,63	2208936,86	Аналитический метод	0,10
16	446855,12	2208936,85	Аналитический метод	0,10
17	446855,15	2208936,21	Аналитический метод	0,10
13	446856,15	2208936,25	Аналитический метод	0,10
18	446846,27	2208936,24	Аналитический метод	0,10
19	446843,84	2208936,57	Аналитический метод	0,10
20	446843,04	2208936,55	Аналитический метод	0,10
21	446842,92	2208935,69	Аналитический метод	0,10
22	446846,14	2208935,25	Аналитический метод	0,10
18	446846,27	2208936,24	Аналитический метод	0,10