

Схема расположения границ публичного сервитута

Публичный сервитут устанавливается для размещения и эксплуатации сооружения электроснабжения:

Сооружение линейное электротехническое: ВЛ 10 кВ от опоры № 30/3 ВЛ 10 кВ Ф-10-28-Л до РУ 10 кВ ТП-НВ 352, г. Новокузнецк

Местоположение публичного сервитута: Российская Федерация, Кемеровская область-Кузбасс, Новокузнецкий городской округ, г. Новокузнецк, в границах кадастрового квартала 42:30:0504048



Условные обозначения:

- | | |
|---------------|---|
| 42:30:0504048 | граница и номер кадастрового квартала |
| :91 | граница и кадастровый номер земельного участка |
| :3907 | обозначение и кадастровый номер линейного сооружения |
| :91 | обозначение и кадастровый номер площадного сооружения; строения, здания |
| | проектные границы публичного сервитута
общая площадь публичного сервитута 67 кв.м |
| 1. | характерная точка границы публичного сервитута |
| :375 | обозначение и кадастровый номер сооружения, в отношении которого устанавливается публичный сервитут |


масштаб 1:4000

система координат МСК-42, зона 2

каталог координат приведен на отдельных листах в составе Схемы

Схема расположения границ публичного сервитута

Выноска 1, масштаб 1:10000

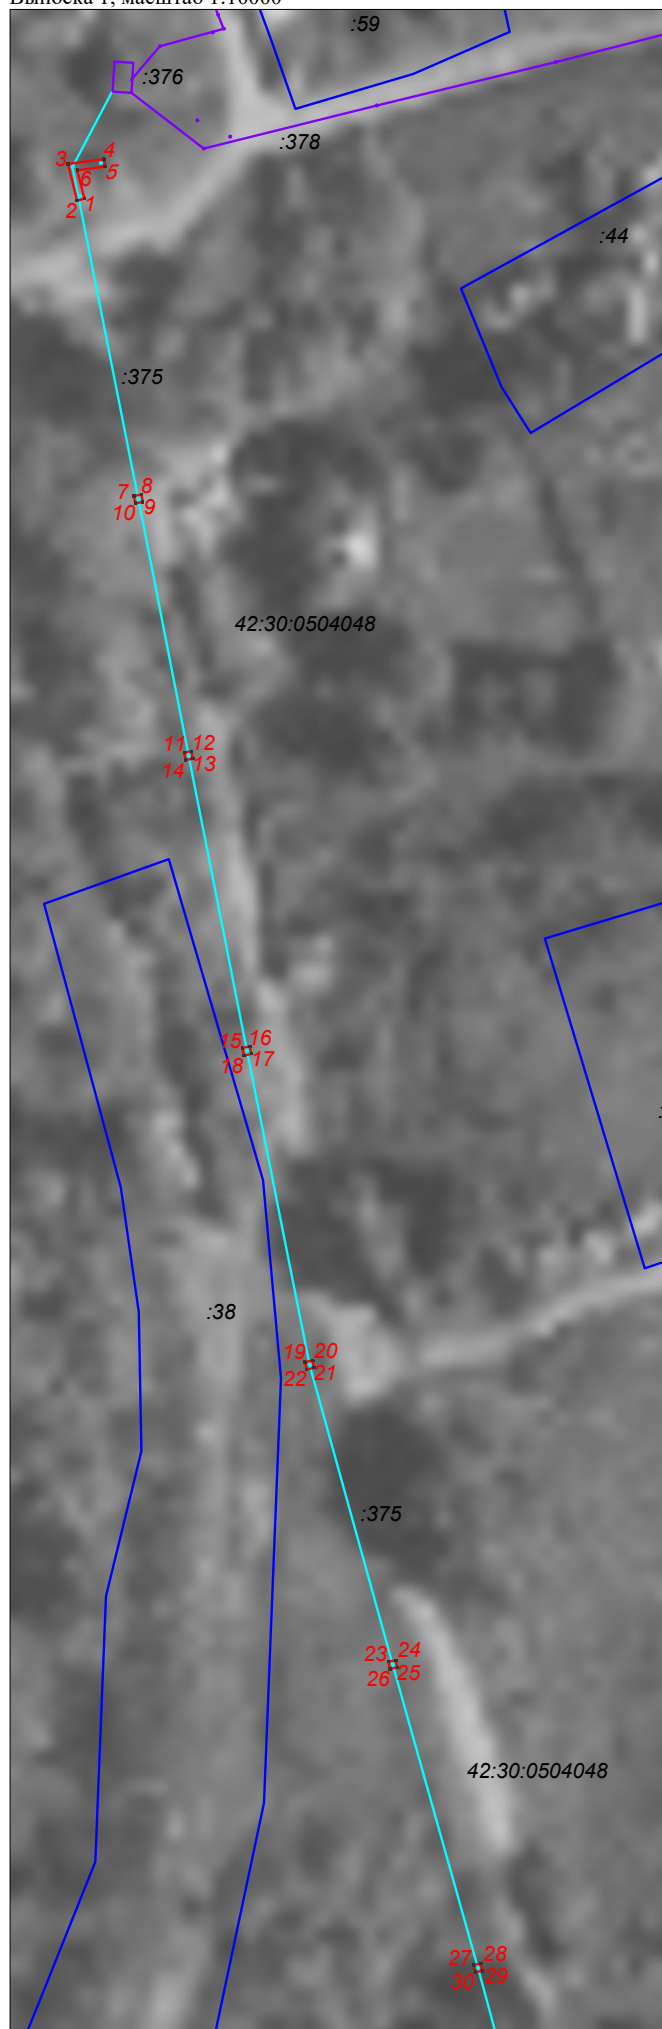

Выноска 2, масштаб 1:10000


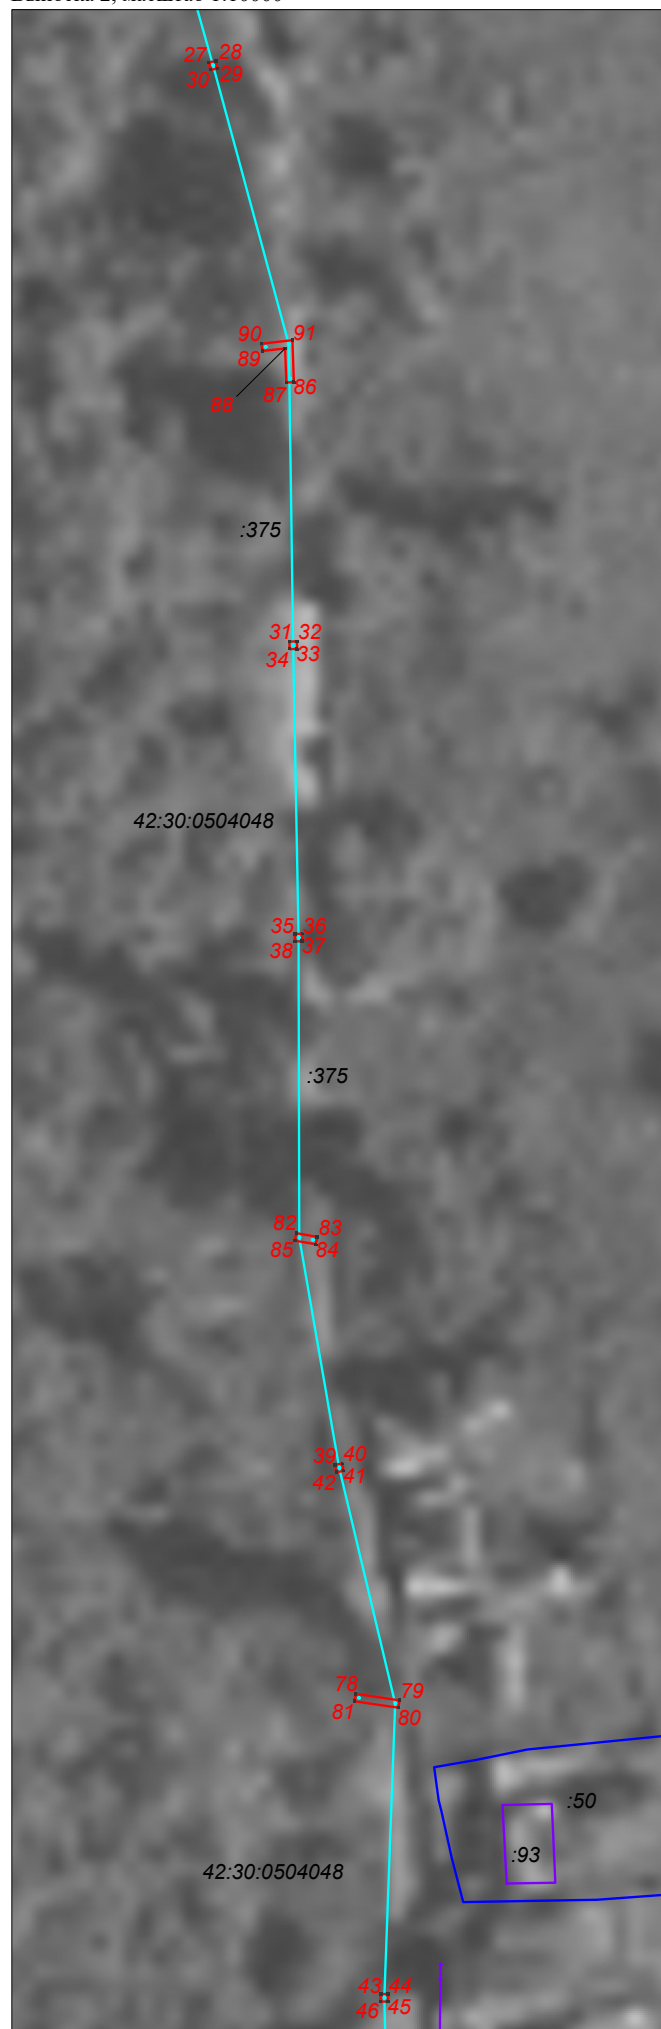


Схема расположения границ публичного сервитута

Выноска 3, масштаб 1:10000

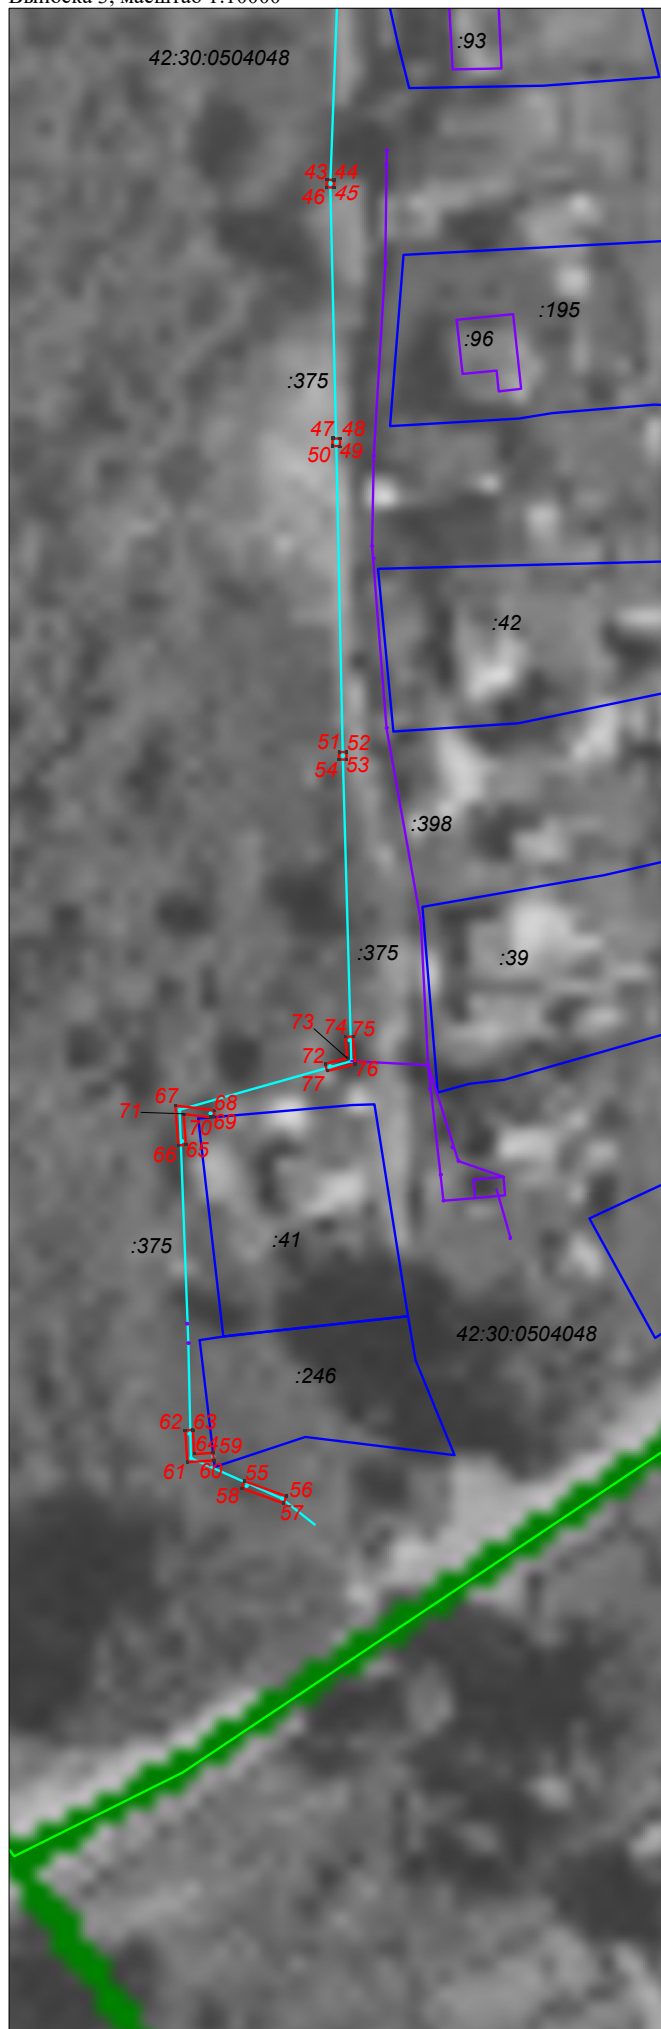

Условные обозначения:

- 42:30:0504048 граница и номер кадастрового квартала
- :91 граница и кадастровый номер земельного участка
- :3907 обозначение и кадастровый номер линейного сооружения
- :91 обозначение и кадастровый номер площадного сооружения; строения, здания
- проектные границы публичного сервитута
общая площадь публичного сервитута 67 кв.м
- 1. характерная точка границы публичного сервитута
- :375 обозначение и кадастровый номер сооружения, в отношении которого устанавливается публичный сервитут

Схема расположения границ публичного сервитута

Обозначение характерных точек границ	Координаты, м		Метод определения координат характерной точки	Средняя квадратическая погрешность положения характерной точки (M), м
	X	Y		
1	450893,46	2220950,59	Аналитический метод	0,10
2	450893,21	2220949,62	Аналитический метод	0,10
3	450898,06	2220948,40	Аналитический метод	0,10
4	450898,71	2220953,18	Аналитический метод	0,10
5	450897,72	2220953,31	Аналитический метод	0,10
6	450897,22	2220949,64	Аналитический метод	0,10
1	450893,46	2220950,59	Аналитический метод	0,10
7	450854,14	2220957,13	Аналитический метод	0,10
8	450854,34	2220958,11	Аналитический метод	0,10
9	450853,36	2220958,31	Аналитический метод	0,10
10	450853,16	2220957,33	Аналитический метод	0,10
7	450854,14	2220957,13	Аналитический метод	0,10
11	450820,20	2220963,77	Аналитический метод	0,10
12	450820,40	2220964,75	Аналитический метод	0,10
13	450819,42	2220964,95	Аналитический метод	0,10
14	450819,22	2220963,97	Аналитический метод	0,10
11	450820,20	2220963,77	Аналитический метод	0,10
15	450781,14	2220971,49	Аналитический метод	0,10
16	450781,34	2220972,47	Аналитический метод	0,10
17	450780,36	2220972,67	Аналитический метод	0,10
18	450780,16	2220971,69	Аналитический метод	0,10
15	450781,14	2220971,49	Аналитический метод	0,10
19	450739,62	2220979,78	Аналитический метод	0,10
20	450739,82	2220980,76	Аналитический метод	0,10
21	450738,84	2220980,96	Аналитический метод	0,10
22	450738,64	2220979,98	Аналитический метод	0,10
19	450739,62	2220979,78	Аналитический метод	0,10
23	450699,99	2220990,79	Аналитический метод	0,10
24	450700,19	2220991,77	Аналитический метод	0,10
25	450699,21	2220991,97	Аналитический метод	0,10
26	450699,01	2220990,99	Аналитический метод	0,10
23	450699,99	2220990,79	Аналитический метод	0,10
27	450659,88	2221002,06	Аналитический метод	0,10
28	450660,08	2221003,04	Аналитический метод	0,10
29	450659,10	2221003,24	Аналитический метод	0,10
30	450658,90	2221002,26	Аналитический метод	0,10
27	450659,88	2221002,06	Аналитический метод	0,10

Схема расположения границ публичного сервитута

31	450583,30	2221012,73	Аналитический метод	0,10
32	450583,32	2221013,73	Аналитический метод	0,10
33	450582,32	2221013,75	Аналитический метод	0,10
34	450582,30	2221012,75	Аналитический метод	0,10
31	450583,30	2221012,73	Аналитический метод	0,10
35	450544,64	2221013,44	Аналитический метод	0,10
36	450544,66	2221014,44	Аналитический метод	0,10
37	450543,66	2221014,46	Аналитический метод	0,10
38	450543,64	2221013,46	Аналитический метод	0,10
35	450544,64	2221013,44	Аналитический метод	0,10
39	450474,43	2221018,74	Аналитический метод	0,10
40	450474,61	2221019,72	Аналитический метод	0,10
41	450473,63	2221019,90	Аналитический метод	0,10
42	450473,45	2221018,92	Аналитический метод	0,10
39	450474,43	2221018,74	Аналитический метод	0,10
43	450404,46	2221024,79	Аналитический метод	0,10
44	450404,44	2221025,79	Аналитический метод	0,10
45	450403,44	2221025,77	Аналитический метод	0,10
46	450403,46	2221024,77	Аналитический метод	0,10
43	450404,46	2221024,79	Аналитический метод	0,10
47	450370,26	2221025,57	Аналитический метод	0,10
48	450370,24	2221026,57	Аналитический метод	0,10
49	450369,24	2221026,55	Аналитический метод	0,10
50	450369,26	2221025,55	Аналитический метод	0,10
47	450370,26	2221025,57	Аналитический метод	0,10
51	450328,80	2221026,42	Аналитический метод	0,10
52	450328,78	2221027,42	Аналитический метод	0,10
53	450327,78	2221027,40	Аналитический метод	0,10
54	450327,80	2221026,40	Аналитический метод	0,10
51	450328,80	2221026,42	Аналитический метод	0,10
55	450232,37	2221013,88	Аналитический метод	0,10
56	450230,38	2221019,46	Аналитический метод	0,10
57	450229,44	2221019,12	Аналитический метод	0,10
58	450231,43	2221013,54	Аналитический метод	0,10
55	450232,37	2221013,88	Аналитический метод	0,10
59	450236,12	2221009,78	Аналитический метод	0,10
60	450235,12	2221009,90	Аналитический метод	0,10
61	450234,86	2221006,37	Аналитический метод	0,10
62	450239,08	2221006,08	Аналитический метод	0,10
63	450239,15	2221007,07	Аналитический метод	0,10
64	450235,94	2221007,29	Аналитический метод	0,10
59	450236,12	2221009,78	Аналитический метод	0,10

Схема расположения границ публичного сервитута

65	450276,85	2221006,18	Аналитический метод	0,10
66	450276,77	2221005,18	Аналитический метод	0,10
67	450282,04	2221004,79	Аналитический метод	0,10
68	450281,43	2221009,96	Аналитический метод	0,10
69	450280,52	2221009,86	Аналитический метод	0,10
70	450280,48	2221009,44	Аналитический метод	0,10
71	450280,90	2221005,87	Аналитический метод	0,10
65	450276,85	2221006,18	Аналитический метод	0,10
72	450287,59	2221024,59	Аналитический метод	0,10
73	450288,30	2221027,50	Аналитический метод	0,10
74	450291,10	2221027,25	Аналитический метод	0,10
75	450291,19	2221028,24	Аналитический метод	0,10
76	450287,54	2221028,58	Аналитический метод	0,10
77	450286,62	2221024,82	Аналитический метод	0,10
72	450287,59	2221024,59	Аналитический метод	0,10
78	450444,16	2221021,49	Аналитический метод	0,10
79	450443,29	2221027,29	Аналитический метод	0,10
80	450442,30	2221027,14	Аналитический метод	0,10
81	450443,17	2221021,34	Аналитический метод	0,10
78	450444,16	2221021,49	Аналитический метод	0,10
82	450505,07	2221013,62	Аналитический метод	0,10
83	450504,59	2221016,41	Аналитический метод	0,10
84	450503,60	2221016,24	Аналитический метод	0,10
85	450504,08	2221013,45	Аналитический метод	0,10
82	450505,07	2221013,62	Аналитический метод	0,10
86	450617,60	2221013,30	Аналитический метод	0,10
87	450617,58	2221012,30	Аналитический метод	0,10
88	450622,05	2221012,18	Аналитический метод	0,10
89	450621,71	2221009,14	Аналитический метод	0,10
90	450622,70	2221009,03	Аналитический метод	0,10
91	450623,17	2221013,14	Аналитический метод	0,10
86	450617,60	2221013,30	Аналитический метод	0,10