

ГРАФИЧЕСКОЕ ОПИСАНИЕ

местоположения границ населенных пунктов, территориальных зон, особо охраняемых природных территорий, зон с особыми условиями использования территории

Публичный сервитут в целях эксплуатации линейного объекта системы газоснабжения «Газопровод высокого давления от ГРС "Черное озеро" до ж.р. Садовая г. Новокузнецка, Кемеровской области (код объекта СН059)» с кадастровым номером 42:30:0000000:5809, инв. № К0000705, протяженностью 3050 м, расположенный по адресу: Российская Федерация, Кемеровская область – Кузбасс, Новокузнецкий городской округ, г. Новокузнецк

(наименование объекта, местоположение границ которого описано (далее - объект))

Раздел 1

Сведения об объекте

№ п/п	Характеристики объекта	Описание характеристик
1	2	3
1.	Местоположение объекта	Российская Федерация, Кемеровская область – Кузбасс, Новокузнецкий городской округ, г. Новокузнецк
2.	Площадь объекта +/- величина погрешности определения площади (Р +/- Дельта Р)	12167 +/- 39 м²
3.	Иные характеристики объекта	Эксплуатация линейных объектов системы газоснабжения, являющихся объектами местного значения (п. 1 ст. 39.37 Земельного кодекса Российской Федерации от 25.10.2001 N 136-ФЗ)

Раздел 2

Сведения о местоположении границ объекта

1. Система координат МСК-42, зона 2

2. Сведения о характерных точках границ объекта

Обозначение характерных точек границ	Координаты, м		Метод определения координат характерной точки	Средняя квадратическая погрешность положения характерной точки (Мт), м	Описание обозначения точки на местности (при наличии)
	X	Y			
1	2	3	4	5	6
1	452207.99	2213354.90	Метод спутниковых геодезических измерений	0.10	-
2	452205.00	2213352.28	Метод спутниковых геодезических измерений	0.10	-
3	452201.00	2213348.64	Метод спутниковых геодезических измерений	0.10	-
4	452196.37	2213344.77	Метод спутниковых геодезических измерений	0.10	-
5	452176.28	2213327.99	Метод спутниковых геодезических измерений	0.10	-
6	452166.06	2213319.75	Метод спутниковых геодезических измерений	0.10	-
7	452165.58	2213319.30	Метод спутниковых геодезических измерений	0.10	-
8	452165.53	2213319.34	Метод спутниковых геодезических измерений	0.10	-
9	452156.14	2213311.76	Метод спутниковых геодезических измерений	0.10	-
10	452149.76	2213306.69	Метод спутниковых геодезических измерений	0.10	-
11	452142.74	2213300.51	Метод спутниковых геодезических измерений	0.10	-

2. Сведения о характерных точках границ объекта					
Обозначение характерных точек границ	Координаты, м		Метод определения координат характерной точки	Средняя квадратическая погрешность положения характерной точки (Mt), м	Описание обозначения точки на местности (при наличии)
	X	Y			
1	2	3	4	5	6
12	452136.30	2213295.44	Метод спутниковых геодезических измерений	0.10	-
13	452125.83	2213286.52	Метод спутниковых геодезических измерений	0.10	-
14	452116.87	2213275.46	Метод спутниковых геодезических измерений	0.10	-
15	452108.13	2213264.66	Метод спутниковых геодезических измерений	0.10	-
16	452096.22	2213248.42	Метод спутниковых геодезических измерений	0.10	-
17	452093.30	2213245.87	Метод спутниковых геодезических измерений	0.10	-
18	452092.51	2213244.96	Метод спутниковых геодезических измерений	0.10	-
19	452092.50	2213244.11	Метод спутниковых геодезических измерений	0.10	-
20	452092.93	2213243.22	Метод спутниковых геодезических измерений	0.10	-
21	452093.59	2213242.71	Метод спутниковых геодезических измерений	0.10	-
22	452094.48	2213242.33	Метод спутниковых геодезических измерений	0.10	-
23	452095.21	2213242.52	Метод спутниковых геодезических измерений	0.10	-
24	452095.88	2213242.82	Метод спутниковых геодезических измерений	0.10	-

2. Сведения о характерных точках границ объекта					
Обозначение характерных точек границ	Координаты, м		Метод определения координат характерной точки	Средняя квадратическая погрешность положения характерной точки (Mt), м	Описание обозначения точки на местности (при наличии)
	X	Y			
1	2	3	4	5	6
25	452099.18	2213245.70	Метод спутниковых геодезических измерений	0.10	-
26	452111.33	2213262.25	Метод спутниковых геодезических измерений	0.10	-
27	452119.98	2213272.95	Метод спутниковых геодезических измерений	0.10	-
28	452128.52	2213283.54	Метод спутниковых геодезических измерений	0.10	-
29	452138.77	2213292.29	Метод спутниковых геодезических измерений	0.10	-
30	452145.30	2213297.44	Метод спутниковых геодезических измерений	0.10	-
31	452152.25	2213303.55	Метод спутниковых геодезических измерений	0.10	-
32	452158.65	2213308.63	Метод спутниковых геодезических измерений	0.10	-
33	452178.79	2213324.88	Метод спутниковых геодезических измерений	0.10	-
34	452198.93	2213341.70	Метод спутниковых геодезических измерений	0.10	-
35	452203.60	2213345.60	Метод спутниковых геодезических измерений	0.10	-
36	452207.61	2213349.26	Метод спутниковых геодезических измерений	0.10	-
37	452209.31	2213350.74	Метод спутниковых геодезических измерений	0.10	-

2. Сведения о характерных точках границ объекта					
Обозначение характерных точек границ	Координаты, м		Метод определения координат характерной точки	Средняя квадратическая погрешность положения характерной точки (Mt), м	Описание обозначения точки на местности (при наличии)
	X	Y			
1	2	3	4	5	6
38	452218.99	2213340.82	Метод спутниковых геодезических измерений	0.10	-
39	452231.16	2213328.27	Метод спутниковых геодезических измерений	0.10	-
40	452240.80	2213318.31	Метод спутниковых геодезических измерений	0.10	-
41	452255.48	2213303.06	Метод спутниковых геодезических измерений	0.10	-
42	452266.95	2213291.03	Метод спутниковых геодезических измерений	0.10	-
43	452298.27	2213258.62	Метод спутниковых геодезических измерений	0.10	-
44	452329.56	2213226.28	Метод спутниковых геодезических измерений	0.10	-
45	452332.65	2213223.15	Метод спутниковых геодезических измерений	0.10	-
46	452368.78	2213186.55	Метод спутниковых геодезических измерений	0.10	-
47	452377.90	2213177.30	Метод спутниковых геодезических измерений	0.10	-
48	452404.76	2213149.84	Метод спутниковых геодезических измерений	0.10	-
49	452413.16	2213141.24	Метод спутниковых геодезических измерений	0.10	-
50	452440.99	2213112.59	Метод спутниковых геодезических измерений	0.10	-

2. Сведения о характерных точках границ объекта					
Обозначение характерных точек границ	Координаты, м		Метод определения координат характерной точки	Средняя квадратическая погрешность положения характерной точки (Mt), м	Описание обозначения точки на местности (при наличии)
	X	Y			
1	2	3	4	5	6
51	452467.28	2213085.46	Метод спутниковых геодезических измерений	0.10	-
52	452482.75	2213069.54	Метод спутниковых геодезических измерений	0.10	-
53	452511.14	2213040.53	Метод спутниковых геодезических измерений	0.10	-
54	452519.49	2213031.92	Метод спутниковых геодезических измерений	0.10	-
55	452536.45	2213014.46	Метод спутниковых геодезических измерений	0.10	-
56	452557.85	2212991.65	Метод спутниковых геодезических измерений	0.10	-
57	452570.06	2212990.67	Метод спутниковых геодезических измерений	0.10	-
58	452587.24	2212993.66	Метод спутниковых геодезических измерений	0.10	-
59	452610.70	2212996.38	Метод спутниковых геодезических измерений	0.10	-
60	452635.81	2212999.32	Метод спутниковых геодезических измерений	0.10	-
61	452650.79	2213001.30	Метод спутниковых геодезических измерений	0.10	-
62	452676.02	2213004.85	Метод спутниковых геодезических измерений	0.10	-
63	452701.14	2213008.20	Метод спутниковых геодезических измерений	0.10	-

2. Сведения о характерных точках границ объекта					
Обозначение характерных точек границ	Координаты, м		Метод определения координат характерной точки	Средняя квадратическая погрешность положения характерной точки (Mt), м	Описание обозначения точки на местности (при наличии)
	X	Y			
1	2	3	4	5	6
64	452721.75	2213011.43	Метод спутниковых геодезических измерений	0.10	-
65	452745.71	2213014.58	Метод спутниковых геодезических измерений	0.10	-
66	452769.50	2213017.76	Метод спутниковых геодезических измерений	0.10	-
67	452790.40	2213020.80	Метод спутниковых геодезических измерений	0.10	-
68	452796.32	2213021.73	Метод спутниковых геодезических измерений	0.10	-
69	452847.58	2213029.62	Метод спутниковых геодезических измерений	0.10	-
70	452881.73	2213033.60	Метод спутниковых геодезических измерений	0.10	-
71	452895.47	2213035.15	Метод спутниковых геодезических измерений	0.10	-
72	452905.23	2213036.21	Метод спутниковых геодезических измерений	0.10	-
73	452922.05	2213039.01	Метод спутниковых геодезических измерений	0.10	-
74	452935.13	2213038.99	Метод спутниковых геодезических измерений	0.10	-
75	452940.72	2213039.48	Метод спутниковых геодезических измерений	0.10	-
76	452953.03	2213039.56	Метод спутниковых геодезических измерений	0.10	-

2. Сведения о характерных точках границ объекта					
Обозначение характерных точек границ	Координаты, м		Метод определения координат характерной точки	Средняя квадратическая погрешность положения характерной точки (Mt), м	Описание обозначения точки на местности (при наличии)
	X	Y			
1	2	3	4	5	6
77	452957.76	2213039.19	Метод спутниковых геодезических измерений	0.10	-
78	452957.91	2213039.19	Метод спутниковых геодезических измерений	0.10	-
79	452996.61	2213039.46	Метод спутниковых геодезических измерений	0.10	-
80	453007.93	2213039.55	Метод спутниковых геодезических измерений	0.10	-
81	453037.40	2213039.91	Метод спутниковых геодезических измерений	0.10	-
82	453048.28	2213040.49	Метод спутниковых геодезических измерений	0.10	-
83	453082.01	2213041.55	Метод спутниковых геодезических измерений	0.10	-
84	453098.64	2213041.68	Метод спутниковых геодезических измерений	0.10	-
85	453148.88	2213042.03	Метод спутниковых геодезических измерений	0.10	-
86	453196.87	2213042.58	Метод спутниковых геодезических измерений	0.10	-
87	453218.20	2213042.66	Метод спутниковых геодезических измерений	0.10	-
88	453253.03	2213042.91	Метод спутниковых геодезических измерений	0.10	-
89	453277.50	2213043.39	Метод спутниковых геодезических измерений	0.10	-

2. Сведения о характерных точках границ объекта					
Обозначение характерных точек границ	Координаты, м		Метод определения координат характерной точки	Средняя квадратическая погрешность положения характерной точки (Mt), м	Описание обозначения точки на местности (при наличии)
	X	Y			
1	2	3	4	5	6
90	453309.70	2213044.05	Метод спутниковых геодезических измерений	0.10	-
91	453352.21	2213044.59	Метод спутниковых геодезических измерений	0.10	-
92	453377.83	2213044.69	Метод спутниковых геодезических измерений	0.10	-
93	453407.46	2213044.56	Метод спутниковых геодезических измерений	0.10	-
94	453448.80	2213045.26	Метод спутниковых геодезических измерений	0.10	-
95	453489.96	2213046.03	Метод спутниковых геодезических измерений	0.10	-
96	453504.88	2213046.85	Метод спутниковых геодезических измерений	0.10	-
97	453529.96	2213046.82	Метод спутниковых геодезических измерений	0.10	-
98	453547.94	2213046.81	Метод спутниковых геодезических измерений	0.10	-
99	453585.02	2213046.83	Метод спутниковых геодезических измерений	0.10	-
100	453599.40	2213047.18	Метод спутниковых геодезических измерений	0.10	-
101	453621.37	2213047.75	Метод спутниковых геодезических измерений	0.10	-
102	453651.40	2213047.96	Метод спутниковых геодезических измерений	0.10	-

2. Сведения о характерных точках границ объекта					
Обозначение характерных точек границ	Координаты, м		Метод определения координат характерной точки	Средняя квадратическая погрешность положения характерной точки (Mt), м	Описание обозначения точки на местности (при наличии)
	X	Y			
1	2	3	4	5	6
103	453700.25	2213048.32	Метод спутниковых геодезических измерений	0.10	-
104	453727.07	2213048.44	Метод спутниковых геодезических измерений	0.10	-
105	453746.02	2213049.08	Метод спутниковых геодезических измерений	0.10	-
106	453753.22	2213048.91	Метод спутниковых геодезических измерений	0.10	-
107	453779.18	2213044.92	Метод спутниковых геодезических измерений	0.10	-
108	453817.38	2213038.78	Метод спутниковых геодезических измерений	0.10	-
109	453828.74	2213037.44	Метод спутниковых геодезических измерений	0.10	-
110	453850.77	2213038.35	Метод спутниковых геодезических измерений	0.10	-
111	453896.30	2213038.92	Метод спутниковых геодезических измерений	0.10	-
112	453924.28	2213039.60	Метод спутниковых геодезических измерений	0.10	-
113	453961.02	2213040.92	Метод спутниковых геодезических измерений	0.10	-
114	453976.19	2213041.25	Метод спутниковых геодезических измерений	0.10	-
115	454011.64	2213042.34	Метод спутниковых геодезических измерений	0.10	-

2. Сведения о характерных точках границ объекта					
Обозначение характерных точек границ	Координаты, м		Метод определения координат характерной точки	Средняя квадратическая погрешность положения характерной точки (Mt), м	Описание обозначения точки на местности (при наличии)
	X	Y			
1	2	3	4	5	6
116	454024.15	2213042.03	Метод спутниковых геодезических измерений	0.10	-
117	454025.20	2213042.29	Метод спутниковых геодезических измерений	0.10	-
118	454025.93	2213043.03	Метод спутниковых геодезических измерений	0.10	-
119	454026.20	2213044.06	Метод спутниковых геодезических измерений	0.10	-
120	454025.62	2213081.24	Метод спутниковых геодезических измерений	0.10	-
121	454025.81	2213085.95	Метод спутниковых геодезических измерений	0.10	-
122	454025.81	2213086.02	Метод спутниковых геодезических измерений	0.10	-
123	454026.03	2213124.25	Метод спутниковых геодезических измерений	0.10	-
124	454025.75	2213126.80	Метод спутниковых геодезических измерений	0.10	-
125	454029.78	2213127.89	Метод спутниковых геодезических измерений	0.10	-
126	454035.85	2213129.34	Метод спутниковых геодезических измерений	0.10	-
127	454040.12	2213130.68	Метод спутниковых геодезических измерений	0.10	-
128	454045.93	2213132.92	Метод спутниковых геодезических измерений	0.10	-

2. Сведения о характерных точках границ объекта					
Обозначение характерных точек границ	Координаты, м		Метод определения координат характерной точки	Средняя квадратическая погрешность положения характерной точки (Mt), м	Описание обозначения точки на местности (при наличии)
	X	Y			
1	2	3	4	5	6
129	454058.85	2213137.65	Метод спутниковых геодезических измерений	0.10	-
130	454063.90	2213139.53	Метод спутниковых геодезических измерений	0.10	-
131	454071.63	2213142.33	Метод спутниковых геодезических измерений	0.10	-
132	454077.51	2213145.43	Метод спутниковых геодезических измерений	0.10	-
133	454083.19	2213148.64	Метод спутниковых геодезических измерений	0.10	-
134	454092.02	2213152.83	Метод спутниковых геодезических измерений	0.10	-
135	454099.57	2213156.30	Метод спутниковых геодезических измерений	0.10	-
136	454126.38	2213167.04	Метод спутниковых геодезических измерений	0.10	-
137	454131.75	2213169.79	Метод спутниковых геодезических измерений	0.10	-
138	454146.03	2213177.05	Метод спутниковых геодезических измерений	0.10	-
139	454154.65	2213181.68	Метод спутниковых геодезических измерений	0.10	-
140	454166.92	2213187.62	Метод спутниковых геодезических измерений	0.10	-
141	454179.42	2213193.24	Метод спутниковых геодезических измерений	0.10	-

2. Сведения о характерных точках границ объекта					
Обозначение характерных точек границ	Координаты, м		Метод определения координат характерной точки	Средняя квадратическая погрешность положения характерной точки (Mt), м	Описание обозначения точки на местности (при наличии)
	X	Y			
1	2	3	4	5	6
142	454191.54	2213199.14	Метод спутниковых геодезических измерений	0.10	-
143	454196.51	2213201.85	Метод спутниковых геодезических измерений	0.10	-
144	454206.70	2213207.37	Метод спутниковых геодезических измерений	0.10	-
145	454221.04	2213212.79	Метод спутниковых геодезических измерений	0.10	-
146	454227.26	2213215.63	Метод спутниковых геодезических измерений	0.10	-
147	454231.47	2213217.86	Метод спутниковых геодезических измерений	0.10	-
148	454238.01	2213221.61	Метод спутниковых геодезических измерений	0.10	-
149	454238.77	2213222.05	Метод спутниковых геодезических измерений	0.10	-
150	454239.48	2213222.76	Метод спутниковых геодезических измерений	0.10	-
151	454240.68	2213224.81	Метод спутниковых геодезических измерений	0.10	-
152	454242.64	2213228.14	Метод спутниковых геодезических измерений	0.10	-
153	454245.53	2213234.36	Метод спутниковых геодезических измерений	0.10	-
154	454254.15	2213260.76	Метод спутниковых геодезических измерений	0.10	-

2. Сведения о характерных точках границ объекта					
Обозначение характерных точек границ	Координаты, м		Метод определения координат характерной точки	Средняя квадратическая погрешность положения характерной точки (Mt), м	Описание обозначения точки на местности (при наличии)
	X	Y			
1	2	3	4	5	6
155	454254.79	2213267.47	Метод спутниковых геодезических измерений	0.10	-
156	454255.85	2213277.43	Метод спутниковых геодезических измерений	0.10	-
157	454256.07	2213283.72	Метод спутниковых геодезических измерений	0.10	-
158	454263.12	2213288.56	Метод спутниковых геодезических измерений	0.10	-
159	454266.94	2213290.06	Метод спутниковых геодезических измерений	0.10	-
160	454271.22	2213291.60	Метод спутниковых геодезических измерений	0.10	-
161	454273.94	2213292.72	Метод спутниковых геодезических измерений	0.10	-
162	454285.97	2213292.31	Метод спутниковых геодезических измерений	0.10	-
163	454291.19	2213292.30	Метод спутниковых геодезических измерений	0.10	-
164	454299.29	2213292.73	Метод спутниковых геодезических измерений	0.10	-
165	454305.71	2213293.38	Метод спутниковых геодезических измерений	0.10	-
166	454318.02	2213294.28	Метод спутниковых геодезических измерений	0.10	-
167	454337.16	2213294.70	Метод спутниковых геодезических измерений	0.10	-

2. Сведения о характерных точках границ объекта					
Обозначение характерных точек границ	Координаты, м		Метод определения координат характерной точки	Средняя квадратическая погрешность положения характерной точки (Mt), м	Описание обозначения точки на местности (при наличии)
	X	Y			
1	2	3	4	5	6
168	454353.77	2213295.80	Метод спутниковых геодезических измерений	0.10	-
169	454374.21	2213296.84	Метод спутниковых геодезических измерений	0.10	-
170	454381.61	2213297.44	Метод спутниковых геодезических измерений	0.10	-
171	454391.15	2213297.88	Метод спутниковых геодезических измерений	0.10	-
172	454402.05	2213298.93	Метод спутниковых геодезических измерений	0.10	-
173	454412.01	2213299.98	Метод спутниковых геодезических измерений	0.10	-
174	454420.80	2213300.47	Метод спутниковых геодезических измерений	0.10	-
175	454429.13	2213301.13	Метод спутниковых геодезических измерений	0.10	-
176	454440.30	2213302.32	Метод спутниковых геодезических измерений	0.10	-
177	454483.94	2213305.50	Метод спутниковых геодезических измерений	0.10	-
178	454485.04	2213297.71	Метод спутниковых геодезических измерений	0.10	-
179	454485.29	2213296.99	Метод спутниковых геодезических измерений	0.10	-
180	454486.02	2213296.26	Метод спутниковых геодезических измерений	0.10	-

2. Сведения о характерных точках границ объекта					
Обозначение характерных точек границ	Координаты, м		Метод определения координат характерной точки	Средняя квадратическая погрешность положения характерной точки (Mt), м	Описание обозначения точки на местности (при наличии)
	X	Y			
1	2	3	4	5	6
181	454487.13	2213295.99	Метод спутниковых геодезических измерений	0.10	-
182	454510.12	2213297.17	Метод спутниковых геодезических измерений	0.10	-
183	454518.17	2213297.62	Метод спутниковых геодезических измерений	0.10	-
184	454529.66	2213298.82	Метод спутниковых геодезических измерений	0.10	-
185	454538.78	2213299.96	Метод спутниковых геодезических измерений	0.10	-
186	454582.56	2213303.74	Метод спутниковых геодезических измерений	0.10	-
187	454585.84	2213289.36	Метод спутниковых геодезических измерений	0.10	-
188	454586.66	2213285.22	Метод спутниковых геодезических измерений	0.10	-
189	454588.00	2213278.12	Метод спутниковых геодезических измерений	0.10	-
190	454589.12	2213270.03	Метод спутниковых геодезических измерений	0.10	-
191	454590.78	2213263.14	Метод спутниковых геодезических измерений	0.10	-
192	454592.70	2213257.16	Метод спутниковых геодезических измерений	0.10	-
193	454594.17	2213249.85	Метод спутниковых геодезических измерений	0.10	-

2. Сведения о характерных точках границ объекта					
Обозначение характерных точек границ	Координаты, м		Метод определения координат характерной точки	Средняя квадратическая погрешность положения характерной точки (Mt), м	Описание обозначения точки на местности (при наличии)
	X	Y			
1	2	3	4	5	6
194	454595.37	2213242.31	Метод спутниковых геодезических измерений	0.10	-
195	454595.61	2213241.62	Метод спутниковых геодезических измерений	0.10	-
196	454596.34	2213240.89	Метод спутниковых геодезических измерений	0.10	-
197	454597.34	2213240.62	Метод спутниковых геодезических измерений	0.10	-
198	454598.58	2213240.71	Метод спутниковых геодезических измерений	0.10	-
199	454605.94	2213241.49	Метод спутниковых геодезических измерений	0.10	-
200	454615.50	2213242.21	Метод спутниковых геодезических измерений	0.10	-
201	454624.16	2213242.10	Метод спутниковых геодезических измерений	0.10	-
202	454627.96	2213241.89	Метод спутниковых геодезических измерений	0.10	-
203	454627.70	2213240.92	Метод спутниковых геодезических измерений	0.10	-
204	454627.76	2213237.83	Метод спутниковых геодезических измерений	0.10	-
205	454627.96	2213237.13	Метод спутниковых геодезических измерений	0.10	-
206	454627.90	2213235.88	Метод спутниковых геодезических измерений	0.10	-

2. Сведения о характерных точках границ объекта					
Обозначение характерных точек границ	Координаты, м		Метод определения координат характерной точки	Средняя квадратическая погрешность положения характерной точки (Mt), м	Описание обозначения точки на местности (при наличии)
	X	Y			
1	2	3	4	5	6
207	454627.79	2213233.71	Метод спутниковых геодезических измерений	0.10	-
208	454628.74	2213183.48	Метод спутниковых геодезических измерений	0.10	-
209	454628.92	2213183.48	Метод спутниковых геодезических измерений	0.10	-
210	454628.94	2213182.48	Метод спутниковых геодезических измерений	0.10	-
211	454628.76	2213182.47	Метод спутниковых геодезических измерений	0.10	-
212	454628.77	2213182.06	Метод спутниковых геодезических измерений	0.10	-
213	454629.04	2213181.10	Метод спутниковых геодезических измерений	0.10	-
214	454629.77	2213180.37	Метод спутниковых геодезических измерений	0.10	-
215	454630.82	2213180.11	Метод спутниковых геодезических измерений	0.10	-
216	454642.76	2213180.40	Метод спутниковых геодезических измерений	0.10	-
217	454643.71	2213180.67	Метод спутниковых геодезических измерений	0.10	-
218	454644.44	2213181.40	Метод спутниковых геодезических измерений	0.10	-
219	454644.61	2213182.03	Метод спутниковых геодезических измерений	0.10	-

2. Сведения о характерных точках границ объекта					
Обозначение характерных точек границ	Координаты, м		Метод определения координат характерной точки	Средняя квадратическая погрешность положения характерной точки (Mt), м	Описание обозначения точки на местности (при наличии)
	X	Y			
1	2	3	4	5	6
220	454657.01	2213182.29	Метод спутниковых геодезических измерений	0.10	-
221	454657.44	2213182.43	Метод спутниковых геодезических измерений	0.10	-
222	454657.22	2213186.23	Метод спутниковых геодезических измерений	0.10	-
223	454656.85	2213186.29	Метод спутниковых геодезических измерений	0.10	-
224	454642.75	2213186.00	Метод спутниковых геодезических измерений	0.10	-
225	454641.70	2213185.71	Метод спутниковых геодезических измерений	0.10	-
226	454640.47	2213184.35	Метод спутниковых геодезических измерений	0.10	-
227	454632.73	2213184.16	Метод спутниковых геодезических измерений	0.10	-
228	454631.79	2213233.76	Метод спутниковых геодезических измерений	0.10	-
229	454631.92	2213236.25	Метод спутниковых геодезических измерений	0.10	-
230	454632.45	2213236.87	Метод спутниковых геодезических измерений	0.10	-
231	454632.75	2213238.01	Метод спутниковых геодезических измерений	0.10	-
232	454632.69	2213240.84	Метод спутниковых геодезических измерений	0.10	-

2. Сведения о характерных точках границ объекта					
Обозначение характерных точек границ	Координаты, м		Метод определения координат характерной точки	Средняя квадратическая погрешность положения характерной точки (Mt), м	Описание обозначения точки на местности (при наличии)
	X	Y			
1	2	3	4	5	6
233	454632.21	2213242.35	Метод спутниковых геодезических измерений	0.10	-
234	454632.18	2213243.60	Метод спутниковых геодезических измерений	0.10	-
235	454631.88	2213244.66	Метод спутниковых геодезических измерений	0.10	-
236	454631.14	2213245.41	Метод спутниковых геодезических измерений	0.10	-
237	454630.29	2213245.68	Метод спутниковых геодезических измерений	0.10	-
238	454627.96	2213245.91	Метод спутниковых геодезических измерений	0.10	-
239	454624.36	2213246.09	Метод спутниковых геодезических измерений	0.10	-
240	454615.28	2213246.21	Метод спутниковых геодезических измерений	0.10	-
241	454605.64	2213245.48	Метод спутниковых геодезических измерений	0.10	-
242	454599.02	2213244.78	Метод спутниковых геодезических измерений	0.10	-
243	454598.11	2213250.51	Метод спутниковых геодезических измерений	0.10	-
244	454596.58	2213258.13	Метод спутниковых геодезических измерений	0.10	-
245	454594.63	2213264.23	Метод спутниковых геодезических измерений	0.10	-

2. Сведения о характерных точках границ объекта					
Обозначение характерных точек границ	Координаты, м		Метод определения координат характерной точки	Средняя квадратическая погрешность положения характерной точки (Mt), м	Описание обозначения точки на местности (при наличии)
	X	Y			
1	2	3	4	5	6
246	454593.06	2213270.73	Метод спутниковых геодезических измерений	0.10	-
247	454591.93	2213278.87	Метод спутниковых геодезических измерений	0.10	-
248	454590.59	2213285.96	Метод спутниковых геодезических измерений	0.10	-
249	454589.76	2213290.16	Метод спутниковых геодезических измерений	0.10	-
250	454586.08	2213306.26	Метод спутниковых геодезических измерений	0.10	-
251	454585.87	2213306.79	Метод спутниковых геодезических измерений	0.10	-
252	454584.89	2213307.64	Метод спутниковых геодезических измерений	0.10	-
253	454583.97	2213307.87	Метод спутниковых геодезических измерений	0.10	-
254	454538.39	2213303.94	Метод спутниковых геодезических измерений	0.10	-
255	454529.18	2213302.79	Метод спутниковых геодезических измерений	0.10	-
256	454517.93	2213301.61	Метод спутниковых геодезических измерений	0.10	-
257	454509.91	2213301.16	Метод спутниковых геодезических измерений	0.10	-
258	454488.75	2213300.08	Метод спутниковых геодезических измерений	0.10	-

2. Сведения о характерных точках границ объекта					
Обозначение характерных точек границ	Координаты, м		Метод определения координат характерной точки	Средняя квадратическая погрешность положения характерной точки (Mt), м	Описание обозначения точки на местности (при наличии)
	X	Y			
1	2	3	4	5	6
259	454487.69	2213307.73	Метод спутниковых геодезических измерений	0.10	-
260	454487.39	2213308.59	Метод спутниковых геодезических измерений	0.10	-
261	454486.65	2213309.33	Метод спутниковых геодезических измерений	0.10	-
262	454485.50	2213309.63	Метод спутниковых геодезических измерений	0.10	-
263	454439.97	2213306.31	Метод спутниковых геодезических измерений	0.10	-
264	454428.76	2213305.12	Метод спутниковых геодезических измерений	0.10	-
265	454420.52	2213304.47	Метод спутниковых геодезических измерений	0.10	-
266	454411.60	2213303.96	Метод спутниковых геодезических измерений	0.10	-
267	454401.64	2213302.91	Метод спутниковых геодезических измерений	0.10	-
268	454390.92	2213301.87	Метод спутниковых геодезических измерений	0.10	-
269	454381.29	2213301.42	Метод спутниковых геодезических измерений	0.10	-
270	454373.95	2213300.83	Метод спутниковых геодезических измерений	0.10	-
271	454353.51	2213299.80	Метод спутниковых геодезических измерений	0.10	-

2. Сведения о характерных точках границ объекта					
Обозначение характерных точек границ	Координаты, м		Метод определения координат характерной точки	Средняя квадратическая погрешность положения характерной точки (Mt), м	Описание обозначения точки на местности (при наличии)
	X	Y			
1	2	3	4	5	6
272	454336.99	2213298.69	Метод спутниковых геодезических измерений	0.10	-
273	454317.78	2213298.27	Метод спутниковых геодезических измерений	0.10	-
274	454305.63	2213297.39	Метод спутниковых геодезических измерений	0.10	-
275	454299.06	2213296.73	Метод спутниковых геодезических измерений	0.10	-
276	454291.09	2213296.29	Метод спутниковых геодезических измерений	0.10	-
277	454286.08	2213296.31	Метод спутниковых геодезических измерений	0.10	-
278	454274.88	2213296.71	Метод спутниковых геодезических измерений	0.10	-
279	454273.62	2213296.72	Метод спутниковых геодезических измерений	0.10	-
280	454272.79	2213296.57	Метод спутниковых геодезических измерений	0.10	-
281	454270.01	2213295.42	Метод спутниковых геодезических измерений	0.10	-
282	454265.51	2213293.79	Метод спутниковых геодезических измерений	0.10	-
283	454261.59	2213292.27	Метод спутниковых геодезических измерений	0.10	-
284	454260.66	2213291.73	Метод спутниковых геодезических измерений	0.10	-

2. Сведения о характерных точках границ объекта					
Обозначение характерных точек границ	Координаты, м		Метод определения координат характерной точки	Средняя квадратическая погрешность положения характерной точки (Mt), м	Описание обозначения точки на местности (при наличии)
	X	Y			
1	2	3	4	5	6
285	454253.19	2213286.65	Метод спутниковых геодезических измерений	0.10	-
286	454252.34	2213285.60	Метод спутниковых геодезических измерений	0.10	-
287	454252.07	2213284.62	Метод спутниковых геодезических измерений	0.10	-
288	454251.87	2213277.82	Метод спутниковых геодезических измерений	0.10	-
289	454250.81	2213267.90	Метод спутниковых геодезических измерений	0.10	-
290	454250.18	2213261.25	Метод спутниковых геодезических измерений	0.10	-
291	454241.77	2213235.72	Метод спутниковых геодезических измерений	0.10	-
292	454239.18	2213230.13	Метод спутниковых геодезических измерений	0.10	-
293	454236.30	2213225.24	Метод спутниковых геодезических измерений	0.10	-
294	454229.59	2213221.39	Метод спутниковых геодезических измерений	0.10	-
295	454225.60	2213219.27	Метод спутниковых геодезических измерений	0.10	-
296	454219.56	2213216.51	Метод спутниковых геодезических измерений	0.10	-
297	454205.09	2213211.04	Метод спутниковых геодезических измерений	0.10	-

2. Сведения о характерных точках границ объекта					
Обозначение характерных точек границ	Координаты, м		Метод определения координат характерной точки	Средняя квадратическая погрешность положения характерной точки (Mt), м	Описание обозначения точки на местности (при наличии)
	X	Y			
1	2	3	4	5	6
298	454194.60	2213205.37	Метод спутниковых геодезических измерений	0.10	-
299	454189.74	2213202.71	Метод спутниковых геодезических измерений	0.10	-
300	454177.72	2213196.86	Метод спутниковых геодезических измерений	0.10	-
301	454165.25	2213191.26	Метод спутниковых геодезических измерений	0.10	-
302	454152.91	2213185.28	Метод спутниковых геодезических измерений	0.10	-
303	454144.19	2213180.61	Метод спутниковых геодезических измерений	0.10	-
304	454129.94	2213173.36	Метод спутниковых геодезических измерений	0.10	-
305	454124.64	2213170.64	Метод спутниковых геодезических измерений	0.10	-
306	454097.99	2213159.98	Метод спутниковых геодезических измерений	0.10	-
307	454090.35	2213156.48	Метод спутниковых геодезических измерений	0.10	-
308	454081.47	2213152.25	Метод спутниковых геодезических измерений	0.10	-
309	454075.63	2213148.96	Метод спутниковых геодезических измерений	0.10	-
310	454070.19	2213146.08	Метод спутниковых геодезических измерений	0.10	-

2. Сведения о характерных точках границ объекта					
Обозначение характерных точек границ	Координаты, м		Метод определения координат характерной точки	Средняя квадратическая погрешность положения характерной точки (Mt), м	Описание обозначения точки на местности (при наличии)
	X	Y			
1	2	3	4	5	6
311	454062.62	2213143.31	Метод спутниковых геодезических измерений	0.10	-
312	454057.47	2213141.40	Метод спутниковых геодезических измерений	0.10	-
313	454044.50	2213136.66	Метод спутниковых геодезических измерений	0.10	-
314	454038.80	2213134.45	Метод спутниковых геодезических измерений	0.10	-
315	454034.91	2213133.24	Метод спутниковых геодезических измерений	0.10	-
316	454028.49	2213131.68	Метод спутниковых геодезических измерений	0.10	-
317	454023.28	2213130.31	Метод спутниковых геодезических измерений	0.10	-
318	454022.44	2213129.81	Метод спутниковых геодезических измерений	0.10	-
319	454021.76	2213128.90	Метод спутниковых геодезических измерений	0.10	-
320	454021.57	2213128.15	Метод спутниковых геодезических измерений	0.10	-
321	454022.03	2213124.21	Метод спутниковых геодезических измерений	0.10	-
322	454021.81	2213086.08	Метод спутниковых геодезических измерений	0.10	-
323	454021.61	2213081.26	Метод спутниковых геодезических измерений	0.10	-

2. Сведения о характерных точках границ объекта					
Обозначение характерных точек границ	Координаты, м		Метод определения координат характерной точки	Средняя квадратическая погрешность положения характерной точки (Mt), м	Описание обозначения точки на местности (при наличии)
	X	Y			
1	2	3	4	5	6
324	454022.16	2213046.08	Метод спутниковых геодезических измерений	0.10	-
325	454011.51	2213046.33	Метод спутниковых геодезических измерений	0.10	-
326	453976.09	2213045.25	Метод спутниковых геодезических измерений	0.10	-
327	453960.75	2213044.90	Метод спутниковых геодезических измерений	0.10	-
328	453924.19	2213043.60	Метод спутниковых геодезических измерений	0.10	-
329	453896.21	2213042.92	Метод спутниковых геодезических измерений	0.10	-
330	453850.70	2213042.35	Метод спутниковых геодезических измерений	0.10	-
331	453828.91	2213041.45	Метод спутниковых геодезических измерений	0.10	-
332	453818.00	2213042.73	Метод спутниковых геодезических измерений	0.10	-
333	453779.82	2213048.87	Метод спутниковых геодезических измерений	0.10	-
334	453753.71	2213052.88	Метод спутниковых геодезических измерений	0.10	-
335	453745.98	2213053.09	Метод спутниковых геодезических измерений	0.10	-
336	453726.99	2213052.44	Метод спутниковых геодезических измерений	0.10	-

2. Сведения о характерных точках границ объекта					
Обозначение характерных точек границ	Координаты, м		Метод определения координат характерной точки	Средняя квадратическая погрешность положения характерной точки (Mt), м	Описание обозначения точки на местности (при наличии)
	X	Y			
1	2	3	4	5	6
337	453700.22	2213052.32	Метод спутниковых геодезических измерений	0.10	-
338	453651.37	2213051.96	Метод спутниковых геодезических измерений	0.10	-
339	453621.29	2213051.75	Метод спутниковых геодезических измерений	0.10	-
340	453599.30	2213051.18	Метод спутниковых геодезических измерений	0.10	-
341	453584.98	2213050.83	Метод спутниковых геодезических измерений	0.10	-
342	453547.94	2213050.81	Метод спутниковых геодезических измерений	0.10	-
343	453529.96	2213050.82	Метод спутниковых геодезических измерений	0.10	-
344	453504.88	2213050.85	Метод спутниковых геодезических измерений	0.10	-
345	453489.85	2213050.02	Метод спутниковых геодезических измерений	0.10	-
346	453448.73	2213049.26	Метод спутниковых геодезических измерений	0.10	-
347	453407.48	2213048.56	Метод спутниковых геодезических измерений	0.10	-
348	453377.81	2213048.69	Метод спутниковых геодезических измерений	0.10	-
349	453352.15	2213048.59	Метод спутниковых геодезических измерений	0.10	-

2. Сведения о характерных точках границ объекта					
Обозначение характерных точек границ	Координаты, м		Метод определения координат характерной точки	Средняя квадратическая погрешность положения характерной точки (Mt), м	Описание обозначения точки на местности (при наличии)
	X	Y			
1	2	3	4	5	6
350	453309.66	2213048.05	Метод спутниковых геодезических измерений	0.10	-
351	453277.42	2213047.39	Метод спутниковых геодезических измерений	0.10	-
352	453252.98	2213046.91	Метод спутниковых геодезических измерений	0.10	-
353	453218.18	2213046.66	Метод спутниковых геодезических измерений	0.10	-
354	453196.84	2213046.58	Метод спутниковых геодезических измерений	0.10	-
355	453148.85	2213046.03	Метод спутниковых геодезических измерений	0.10	-
356	453098.62	2213045.67	Метод спутниковых геодезических измерений	0.10	-
357	453081.83	2213045.53	Метод спутниковых геодезических измерений	0.10	-
358	453048.09	2213044.48	Метод спутниковых геодезических измерений	0.10	-
359	453037.31	2213043.91	Метод спутниковых геодезических измерений	0.10	-
360	453007.89	2213043.55	Метод спутниковых геодезических измерений	0.10	-
361	452996.59	2213043.46	Метод спутниковых геодезических измерений	0.10	-
362	452958.06	2213043.19	Метод спутниковых геодезических измерений	0.10	-

2. Сведения о характерных точках границ объекта					
Обозначение характерных точек границ	Координаты, м		Метод определения координат характерной точки	Средняя квадратическая погрешность положения характерной точки (Mt), м	Описание обозначения точки на местности (при наличии)
	X	Y			
1	2	3	4	5	6
363	452953.25	2213043.56	Метод спутниковых геодезических измерений	0.10	-
364	452940.70	2213043.48	Метод спутниковых геодезических измерений	0.10	-
365	452935.00	2213042.98	Метод спутниковых геодезических измерений	0.10	-
366	452921.90	2213043.01	Метод спутниковых геодезических измерений	0.10	-
367	452904.68	2213040.17	Метод спутниковых геодезических измерений	0.10	-
368	452895.01	2213039.12	Метод спутниковых геодезических измерений	0.10	-
369	452881.39	2213037.57	Метод спутниковых геодезических измерений	0.10	-
370	452847.05	2213033.58	Метод спутниковых геодезических измерений	0.10	-
371	452795.70	2213025.68	Метод спутниковых геодезических измерений	0.10	-
372	452789.79	2213024.75	Метод спутниковых геодезических измерений	0.10	-
373	452768.95	2213021.72	Метод спутниковых геодезических измерений	0.10	-
374	452745.19	2213018.54	Метод спутниковых геодезических измерений	0.10	-
375	452721.11	2213015.37	Метод спутниковых геодезических измерений	0.10	-

2. Сведения о характерных точках границ объекта					
Обозначение характерных точек границ	Координаты, м		Метод определения координат характерной точки	Средняя квадратическая погрешность положения характерной точки (Mt), м	Описание обозначения точки на местности (при наличии)
	X	Y			
1	2	3	4	5	6
376	452700.57	2213012.16	Метод спутниковых геодезических измерений	0.10	-
377	452675.61	2213008.81	Метод спутниковых геодезических измерений	0.10	-
378	452650.27	2213005.26	Метод спутниковых геодезических измерений	0.10	-
379	452635.34	2213003.30	Метод спутниковых геодезических измерений	0.10	-
380	452610.25	2213000.35	Метод спутниковых геодезических измерений	0.10	-
381	452586.69	2212997.62	Метод спутниковых геодезических измерений	0.10	-
382	452569.83	2212994.69	Метод спутниковых геодезических измерений	0.10	-
383	452559.77	2212995.38	Метод спутниковых геодезических измерений	0.10	-
384	452539.33	2213017.23	Метод спутниковых геодезических измерений	0.10	-
385	452522.36	2213034.71	Метод спутниковых геодезических измерений	0.10	-
386	452513.92	2213043.39	Метод спутниковых геодезических измерений	0.10	-
387	452485.61	2213072.34	Метод спутниковых геодезических измерений	0.10	-
388	452470.16	2213088.25	Метод спутниковых геодезических измерений	0.10	-


2. Сведения о характерных точках границ объекта					
Обозначение характерных точек границ	Координаты, м		Метод определения координат характерной точки	Средняя квадратическая погрешность положения характерной точки (Mt), м	Описание обозначения точки на местности (при наличии)
	X	Y			
1	2	3	4	5	6
389	452443.85	2213115.37	Метод спутниковых геодезических измерений	0.10	-
390	452416.03	2213144.03	Метод спутниковых геодезических измерений	0.10	-
391	452407.62	2213152.63	Метод спутниковых геодезических измерений	0.10	-
392	452380.75	2213180.12	Метод спутниковых геодезических измерений	0.10	-
393	452371.62	2213189.36	Метод спутниковых геодезических измерений	0.10	-
394	452335.50	2213225.95	Метод спутниковых геодезических измерений	0.10	-
395	452332.43	2213229.08	Метод спутниковых геодезических измерений	0.10	-
396	452301.15	2213261.41	Метод спутниковых геодезических измерений	0.10	-
397	452269.85	2213293.78	Метод спутниковых геодезических измерений	0.10	-
398	452258.28	2213305.91	Метод спутниковых геодезических измерений	0.10	-
399	452243.68	2213321.09	Метод спутниковых геодезических измерений	0.10	-
400	452234.04	2213331.05	Метод спутниковых геодезических измерений	0.10	-
401	452221.85	2213343.61	Метод спутниковых геодезических измерений	0.10	-

2. Сведения о характерных точках границ объекта					
Обозначение характерных точек границ	Координаты, м		Метод определения координат характерной точки	Средняя квадратическая погрешность положения характерной точки (Mt), м	Описание обозначения точки на местности (при наличии)
	X	Y			
1	2	3	4	5	6
402	452210.97	2213354.78	Метод спутниковых геодезических измерений	0.10	-
403	452209.93	2213355.30	Метод спутниковых геодезических измерений	0.10	-
404	452208.88	2213355.30	Метод спутниковых геодезических измерений	0.10	-
1	452207.99	2213354.90	Метод спутниковых геодезических измерений	0.10	-
3. Сведения о характерных точках части (частей) границы объекта					
Обозначение характерных точек части границы	Координаты, м		Метод определения координат характерной точки	Средняя квадратическая погрешность положения характерной точки (Mt), м	Описание обозначения точки на местности (при наличии)
	X	Y			
1	2	3	4	5	6
-	-	-	-	-	-

Раздел 3							
Сведения о местоположении измененных (уточненных) границ объекта							
1. Система координат -							
2. Сведения о характерных точках границ объекта							
Обозначение характерных точек границ	Существующие координаты, м		Измененные (уточненные) координаты, м		Метод определения координат характерной точки	Средняя квадратическая погрешность положения характерной точки (Mt), м	Описание обозначения точки на местности (при наличии)
	X	Y	X	Y			
1	2	3	4	5	6	7	8
-	-	-	-	-	-	-	
3. Сведения о характерных точках части (частей) границы объекта							
Обозначение характерных точек части границы	Существующие координаты, м		Измененные (уточненные) координаты, м		Метод определения координат характерной точки	Средняя квадратическая погрешность положения характерной точки (Mt), м	Описание обозначения точки на местности (при наличии)
	X	Y	X	Y			
1	2	3	4	5	6	7	8
-	-	-	-	-	-	-	

Схема расположения границ публичного сервитута

«Газопровод высокого давления от ГРС "Черное озеро" до ж.р. Садовая г. Новокузнецка, Кемеровской области (код объекта СН059)» с кадастровым номером 42:30:0000000:5809, инв. № К0000705, расположенный по адресу: Российская Федерация, Кемеровская область – Кузбасс, Новокузнецкий городской округ, г. Новокузнецк

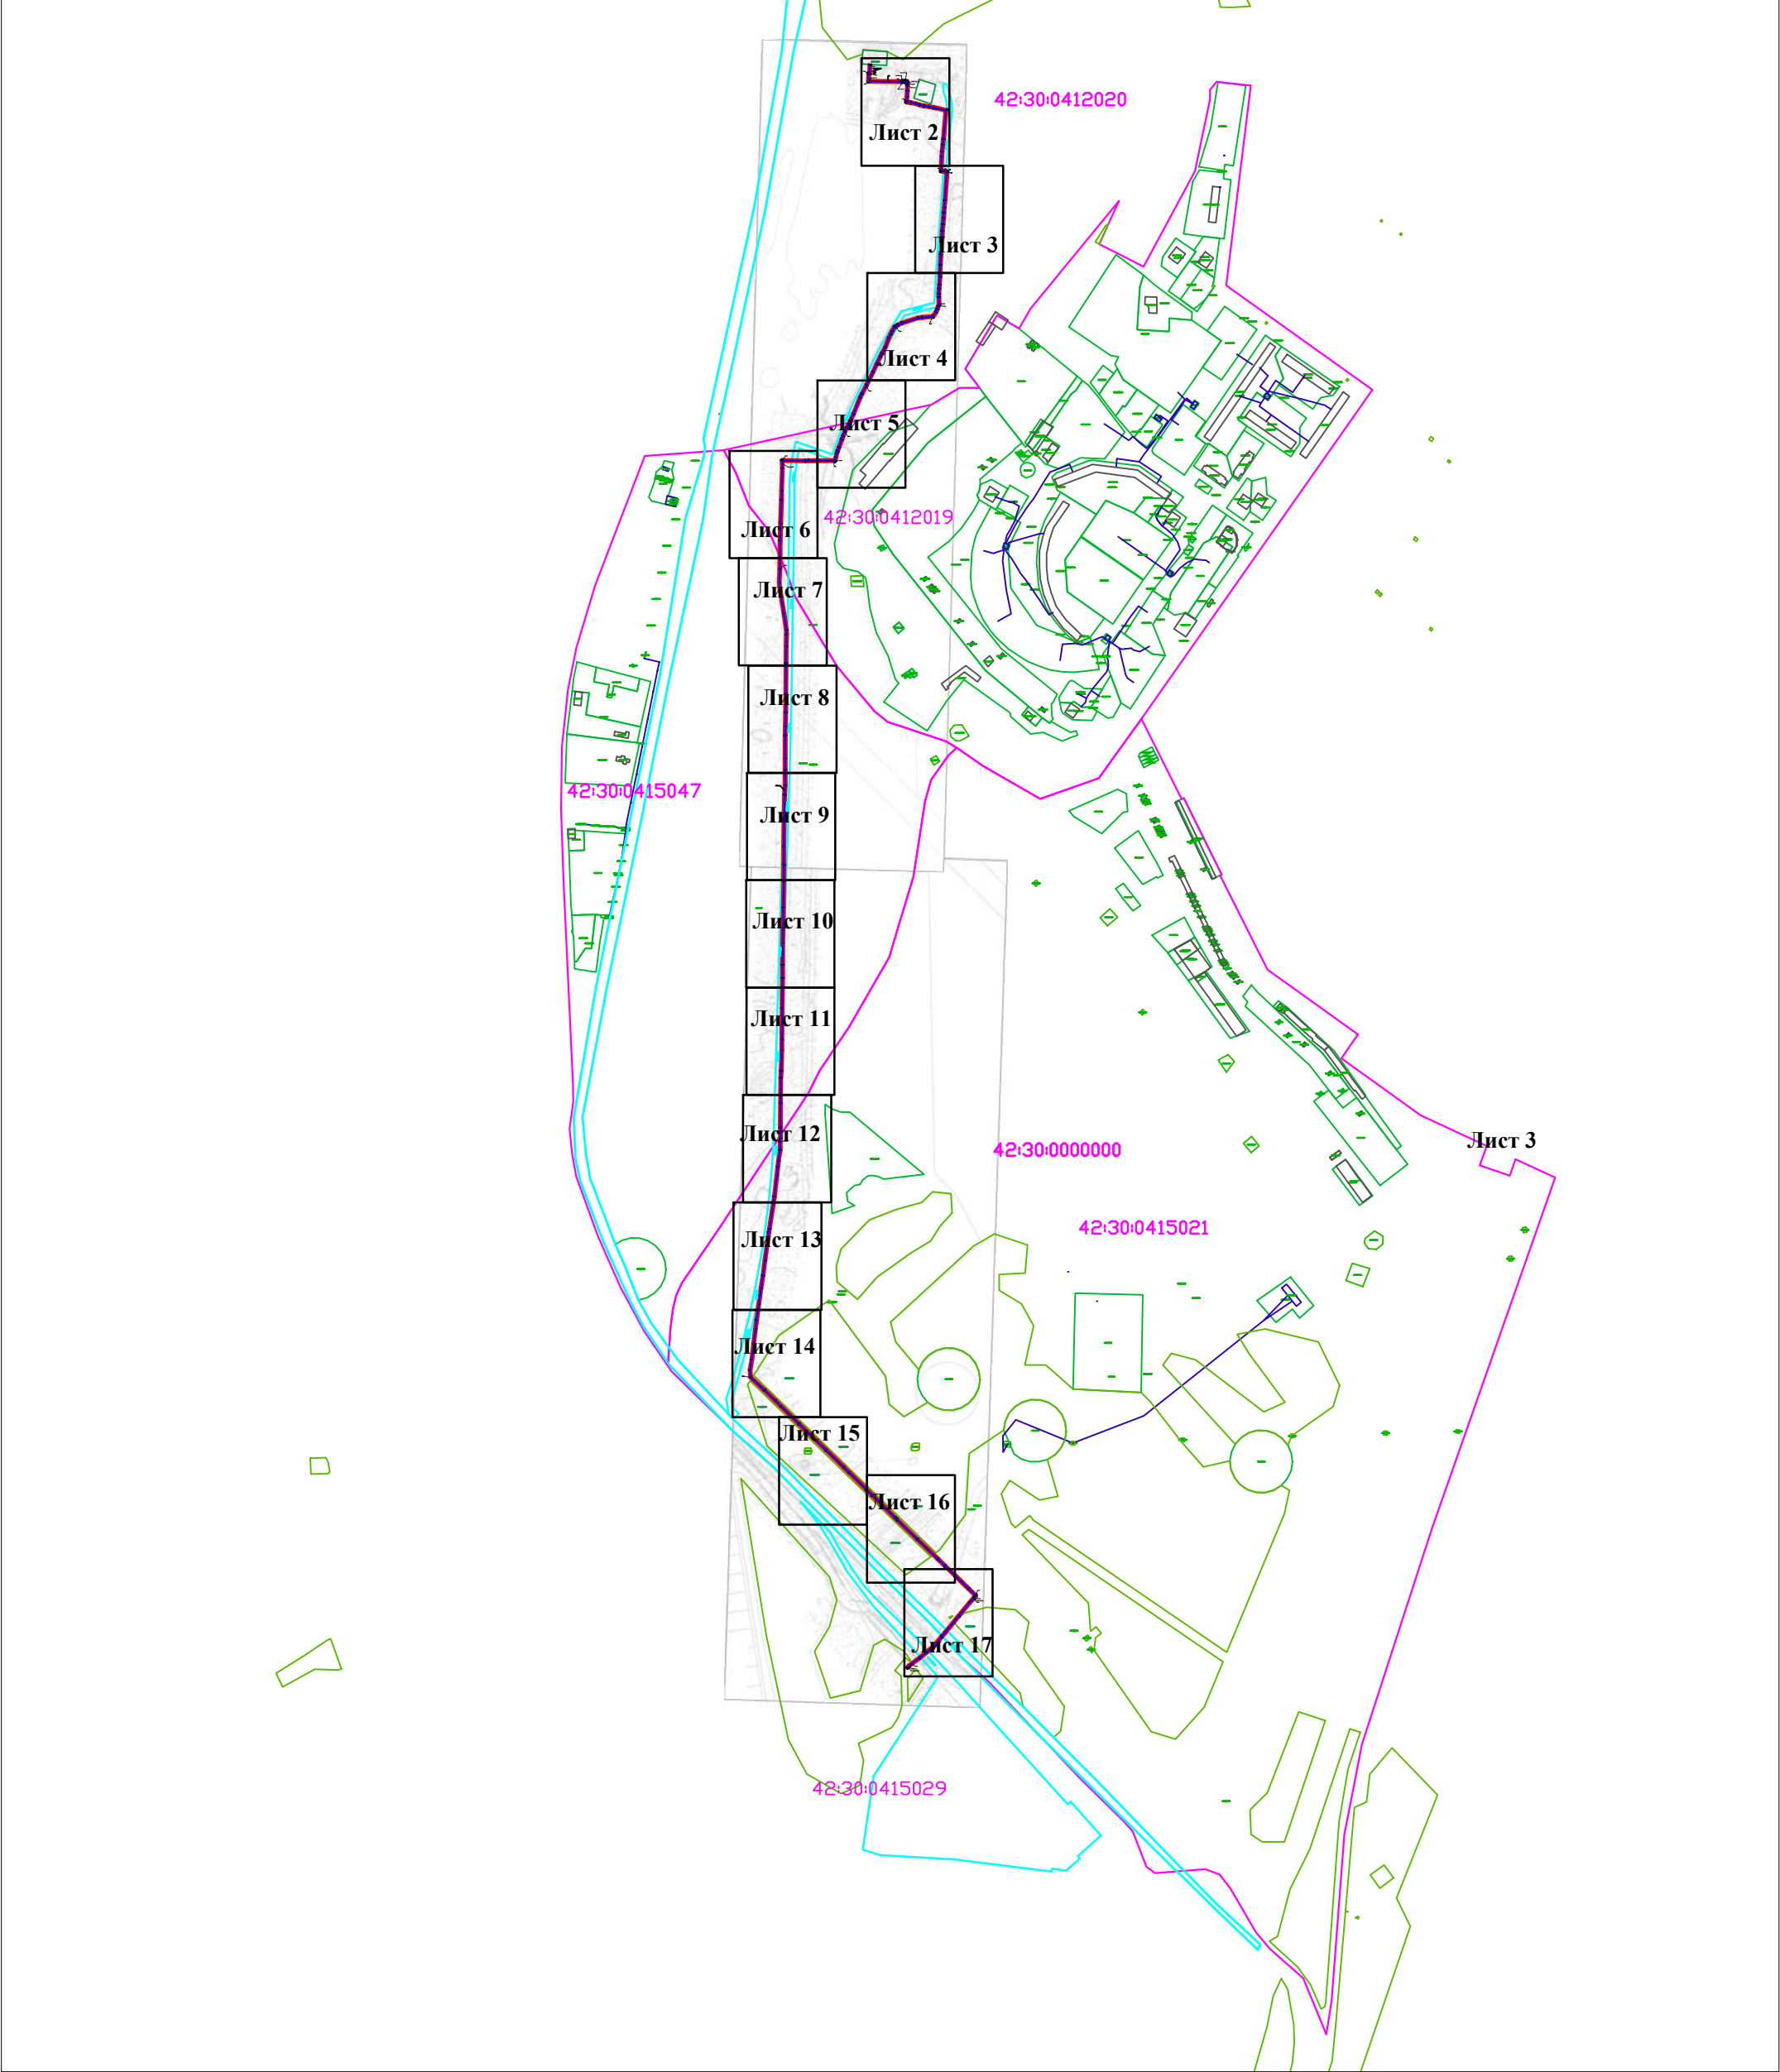

Масштаб 1:10000

Условные обозначения:

- 1 ● характерная точка границы публичного сервитута
- граница публичного сервитута
- 42:30:0000000 кадастровый квартал
- ось подземного газопровода
- 42:30:0000000:3652 кадастровый номер з/у, попадающий в границы публичного сервитута
- 42:30:0000000:5809 кадастровый номер сооружения газопровода




Кадастровый инженер
А.В. Луков
14.04.2025

Схема расположения границ публичного сервитута

«Газопровод высокого давления от ГРС "Черное озеро" до ж.р. Садовая г. Новокузнецка, Кемеровской области (код объекта СН059)» с кадастровым номером 42:30:0000000:5809, инв. № К0000705, расположенный по адресу: Российская Федерация, Кемеровская область – Кузбасс, Новокузнецкий городской округ, г. Новокузнецк

Лист 2 (Всего листов 17)

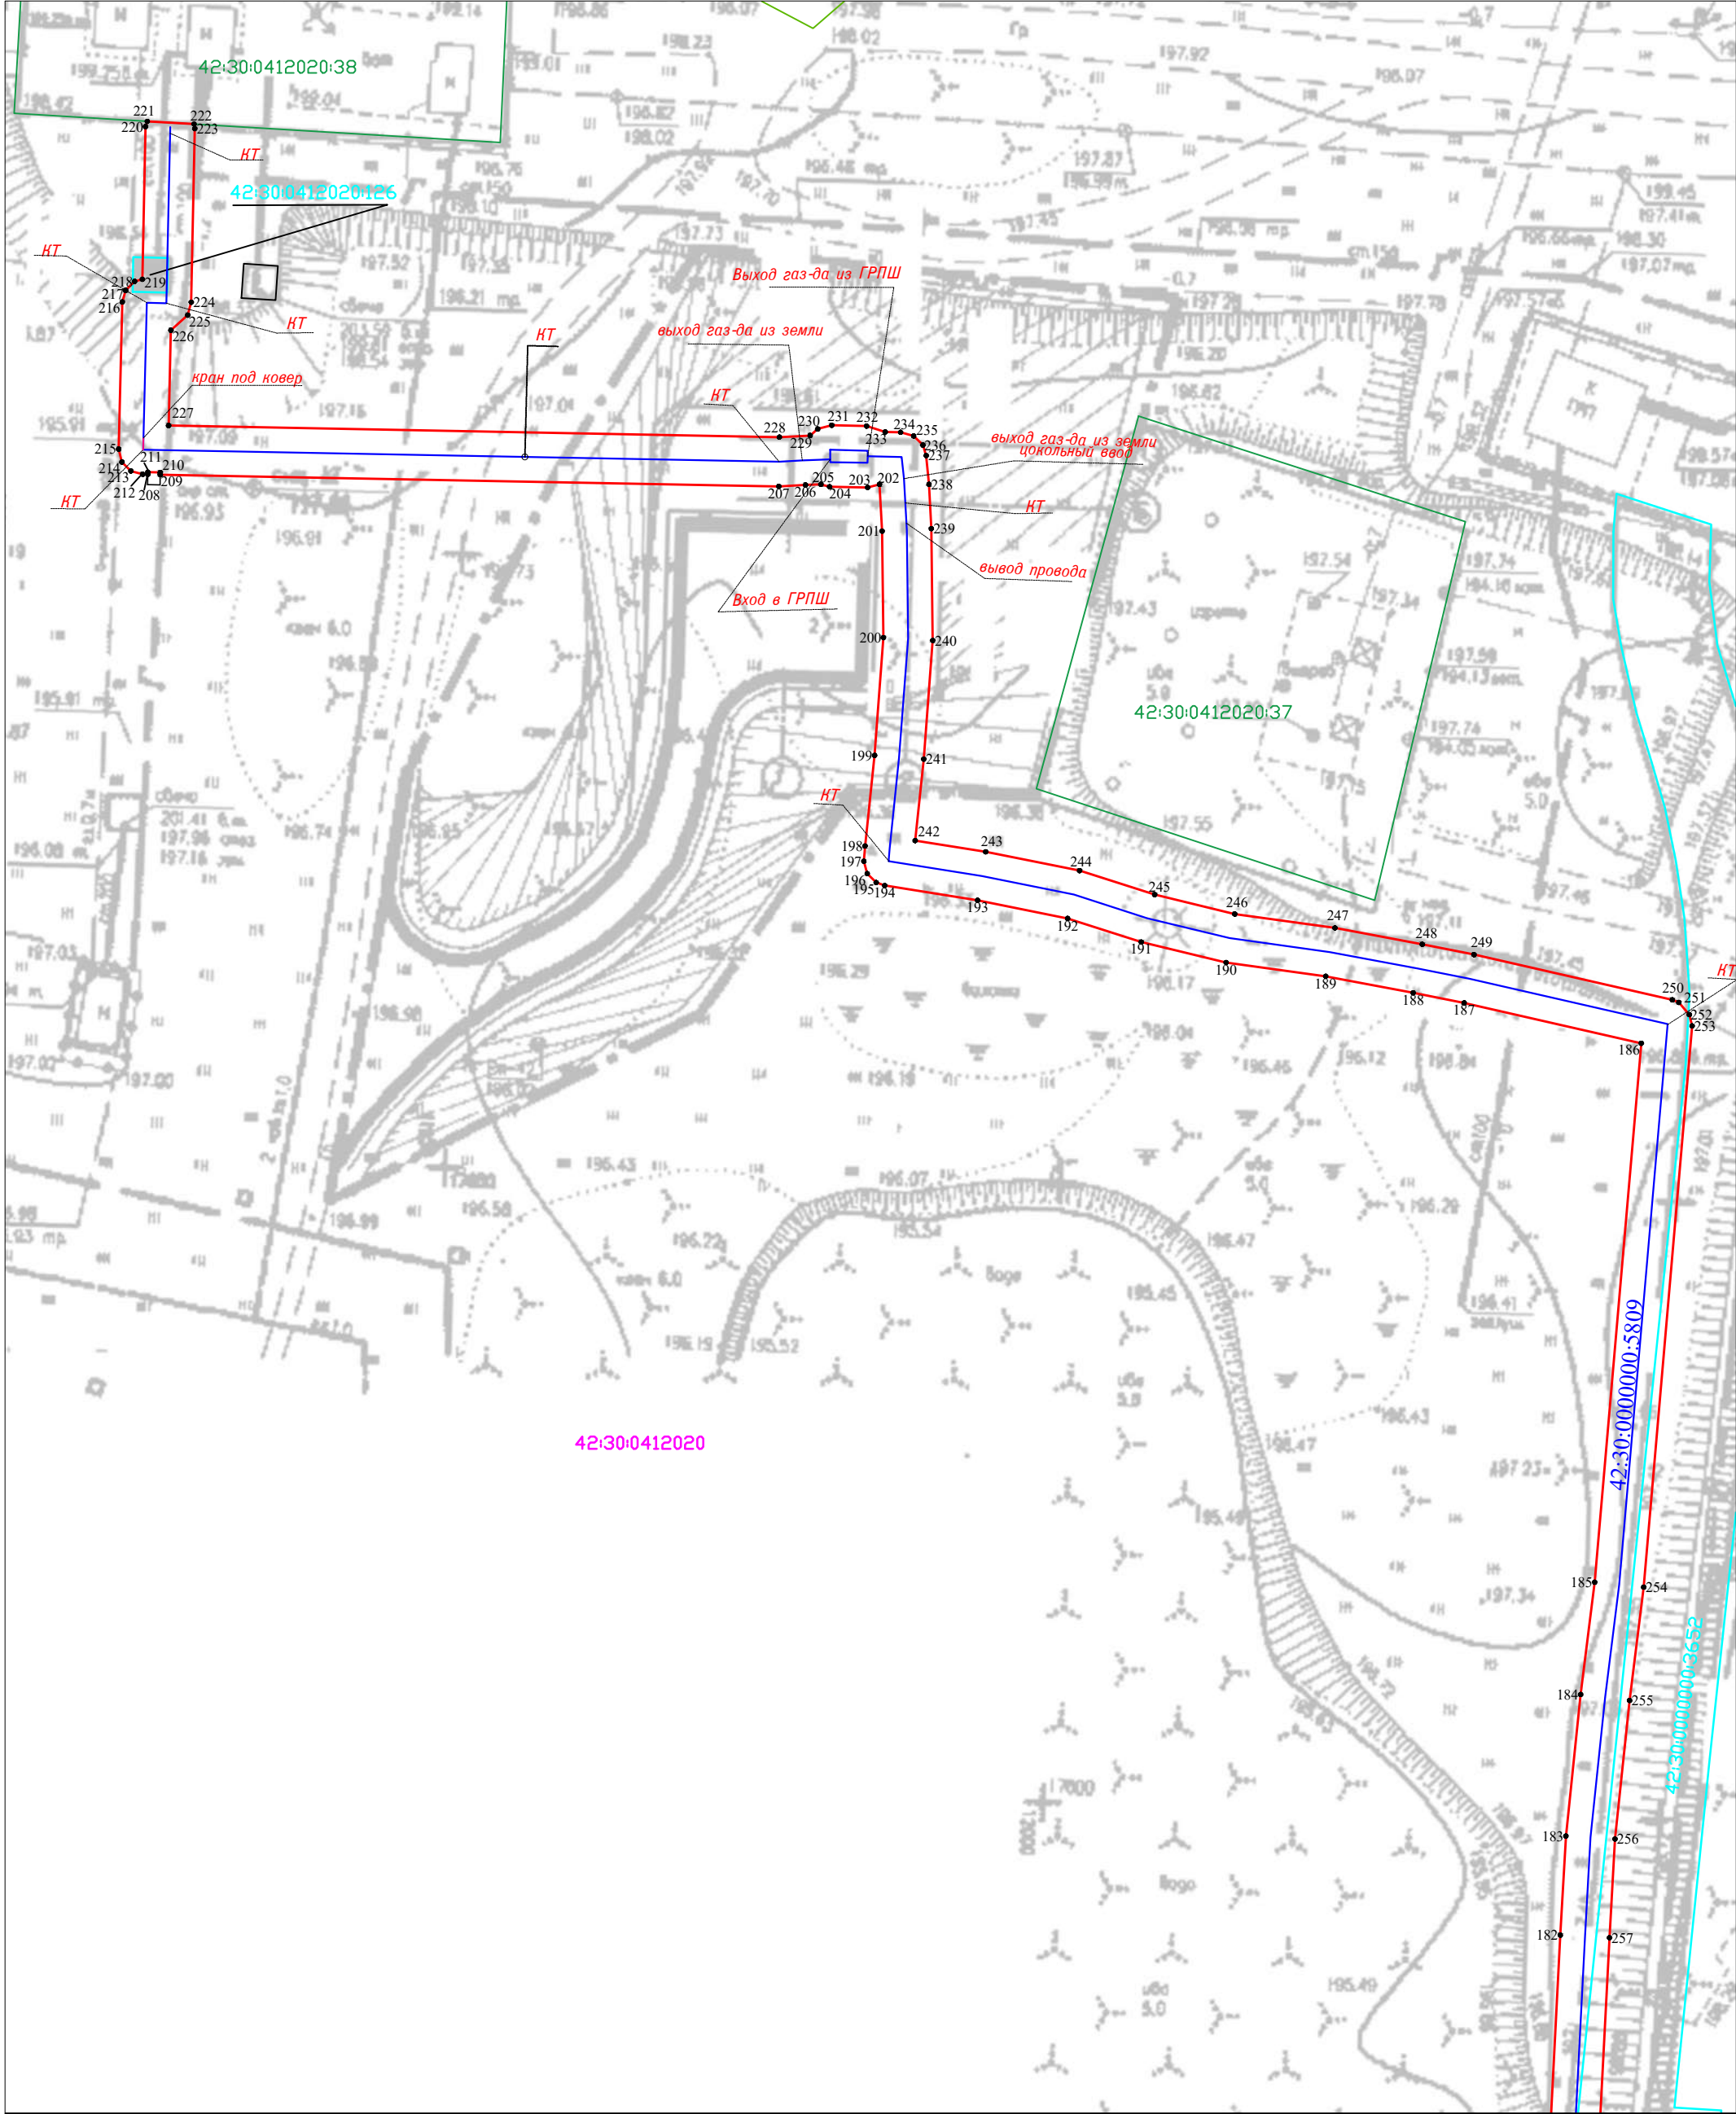

Масштаб 1:500

Условные обозначения приведены на Листе 1




Кадастровый инженер
А.В. Луков
14.04.2025

Схема расположения границ публичного сервитута

«Газопровод высокого давления от ГРС "Черное озеро" до ж.р. Садовая г. Новокузнецка, Кемеровской области (код объекта СН059)» с кадастровым номером 42:30:0000000:5809, инв. № К0000705, расположенный по адресу: Российская Федерация, Кемеровская область – Кузбасс, Новокузнецкий городской округ, г. Новокузнецк

Лист 3 (Всего листов 17)

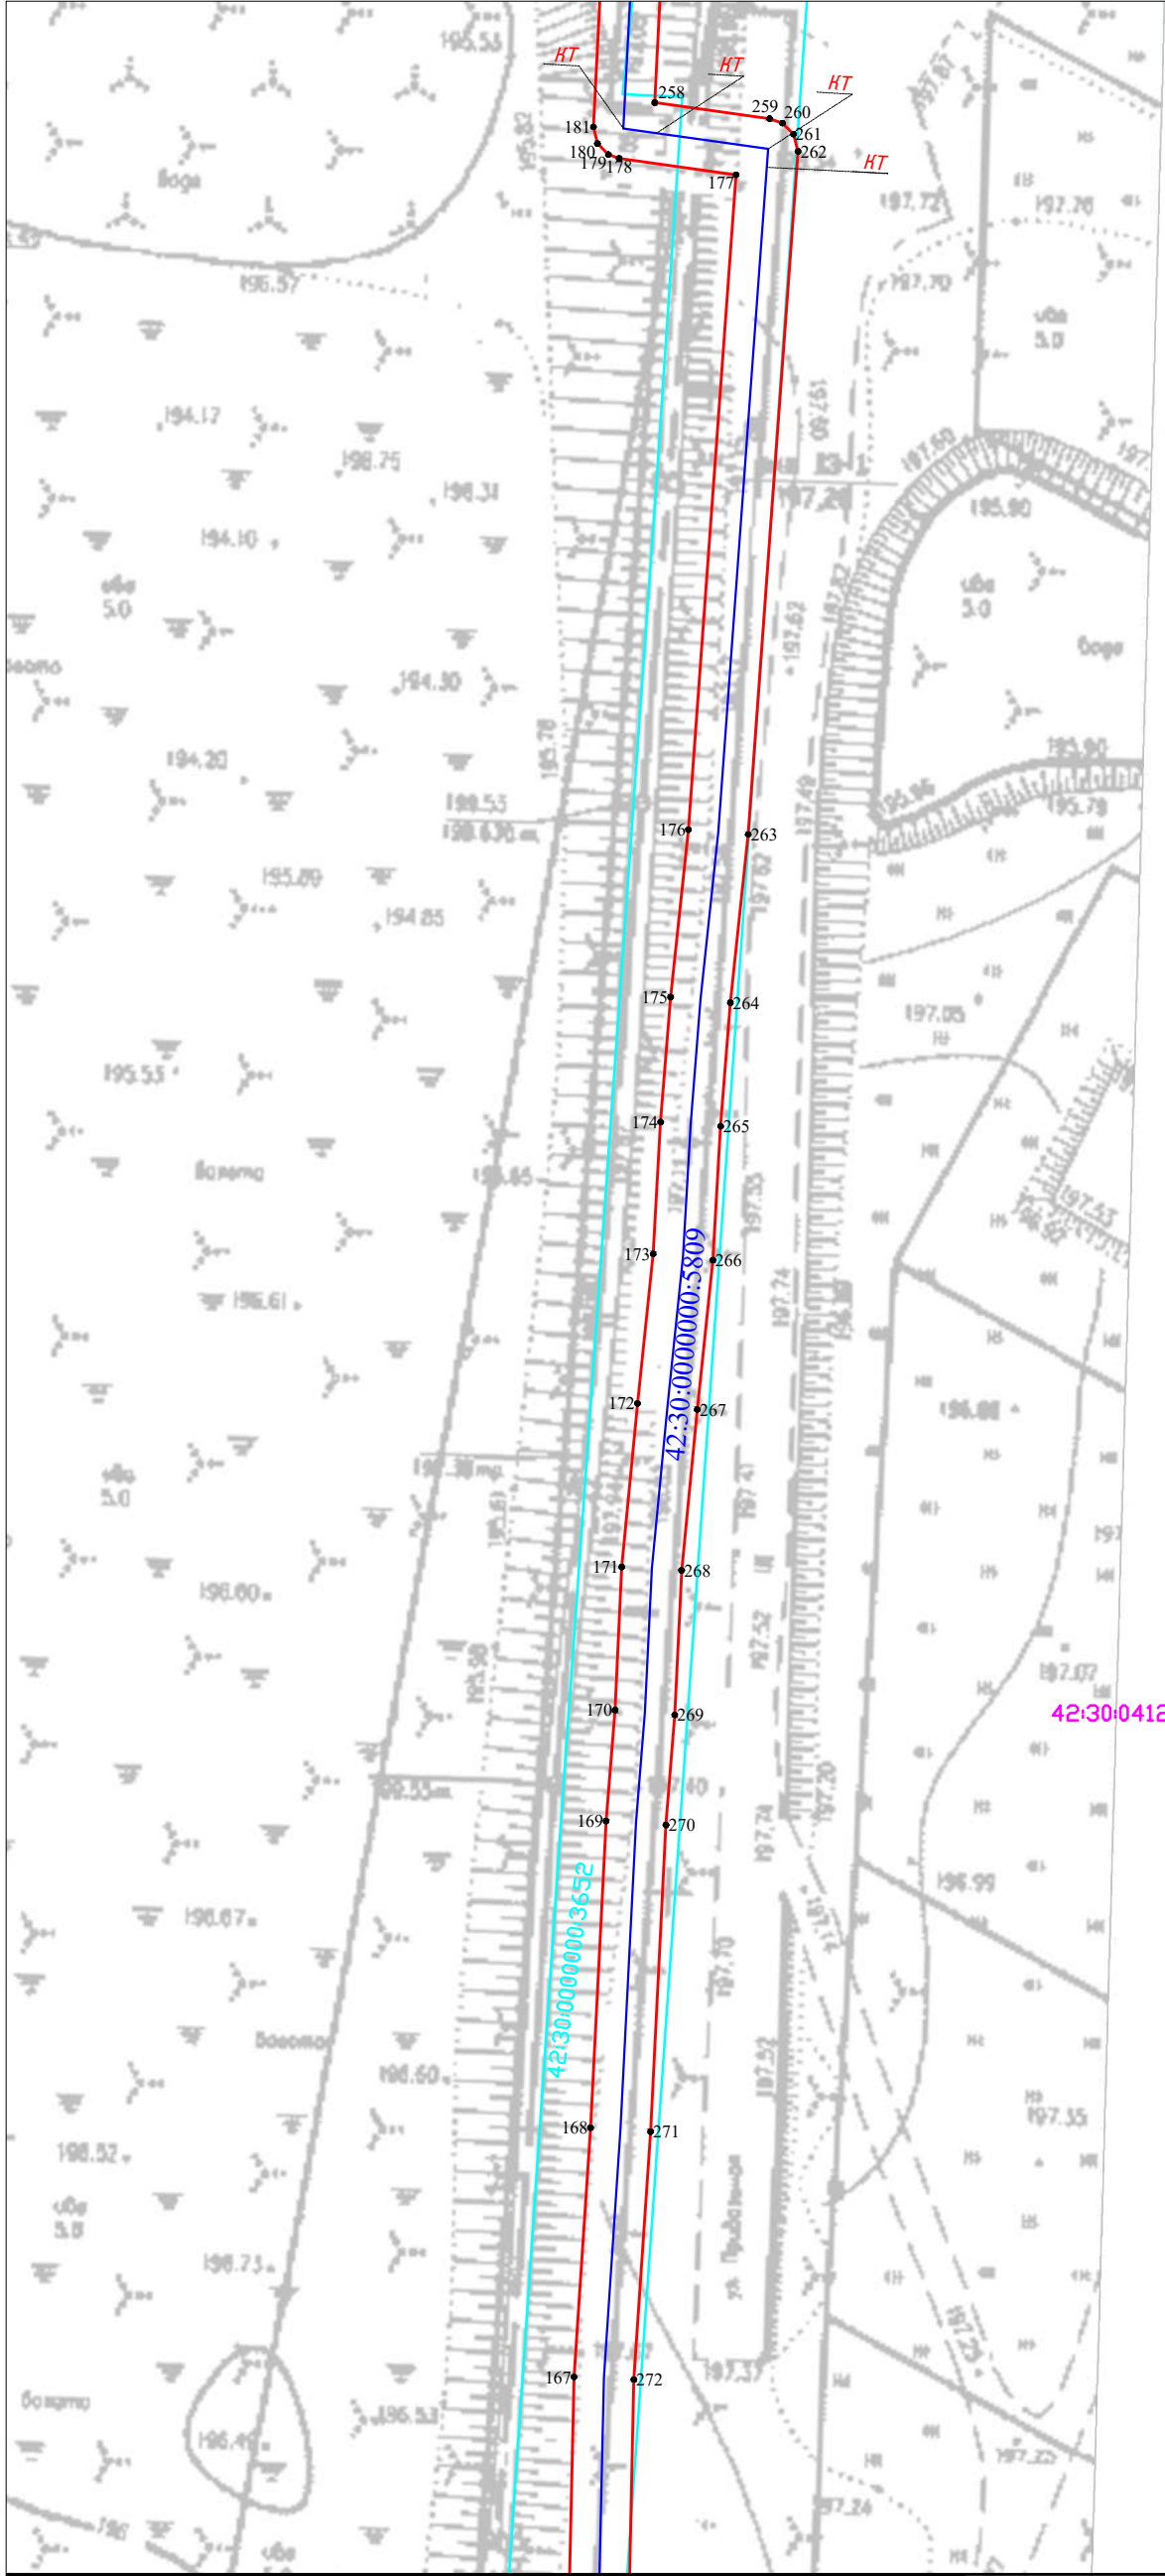

Масштаб 1:500

Условные обозначения приведены на Листе 1




Кадастровый инженер
А.В. Луков
14.04.2025

Схема расположения границ публичного сервитута

«Газопровод высокого давления от ГРС "Черное озеро" до ж.р. Садовая г. Новокузнецка, Кемеровской области (код объекта СН059)» с кадастровым номером 42:30:0000000:5809, инв. № K0000705, расположенный по адресу: Российская Федерация, Кемеровская область – Кузбасс, Новокузнецкий городской округ, г. Новокузнецк

Лист 4 (Всего листов 17)

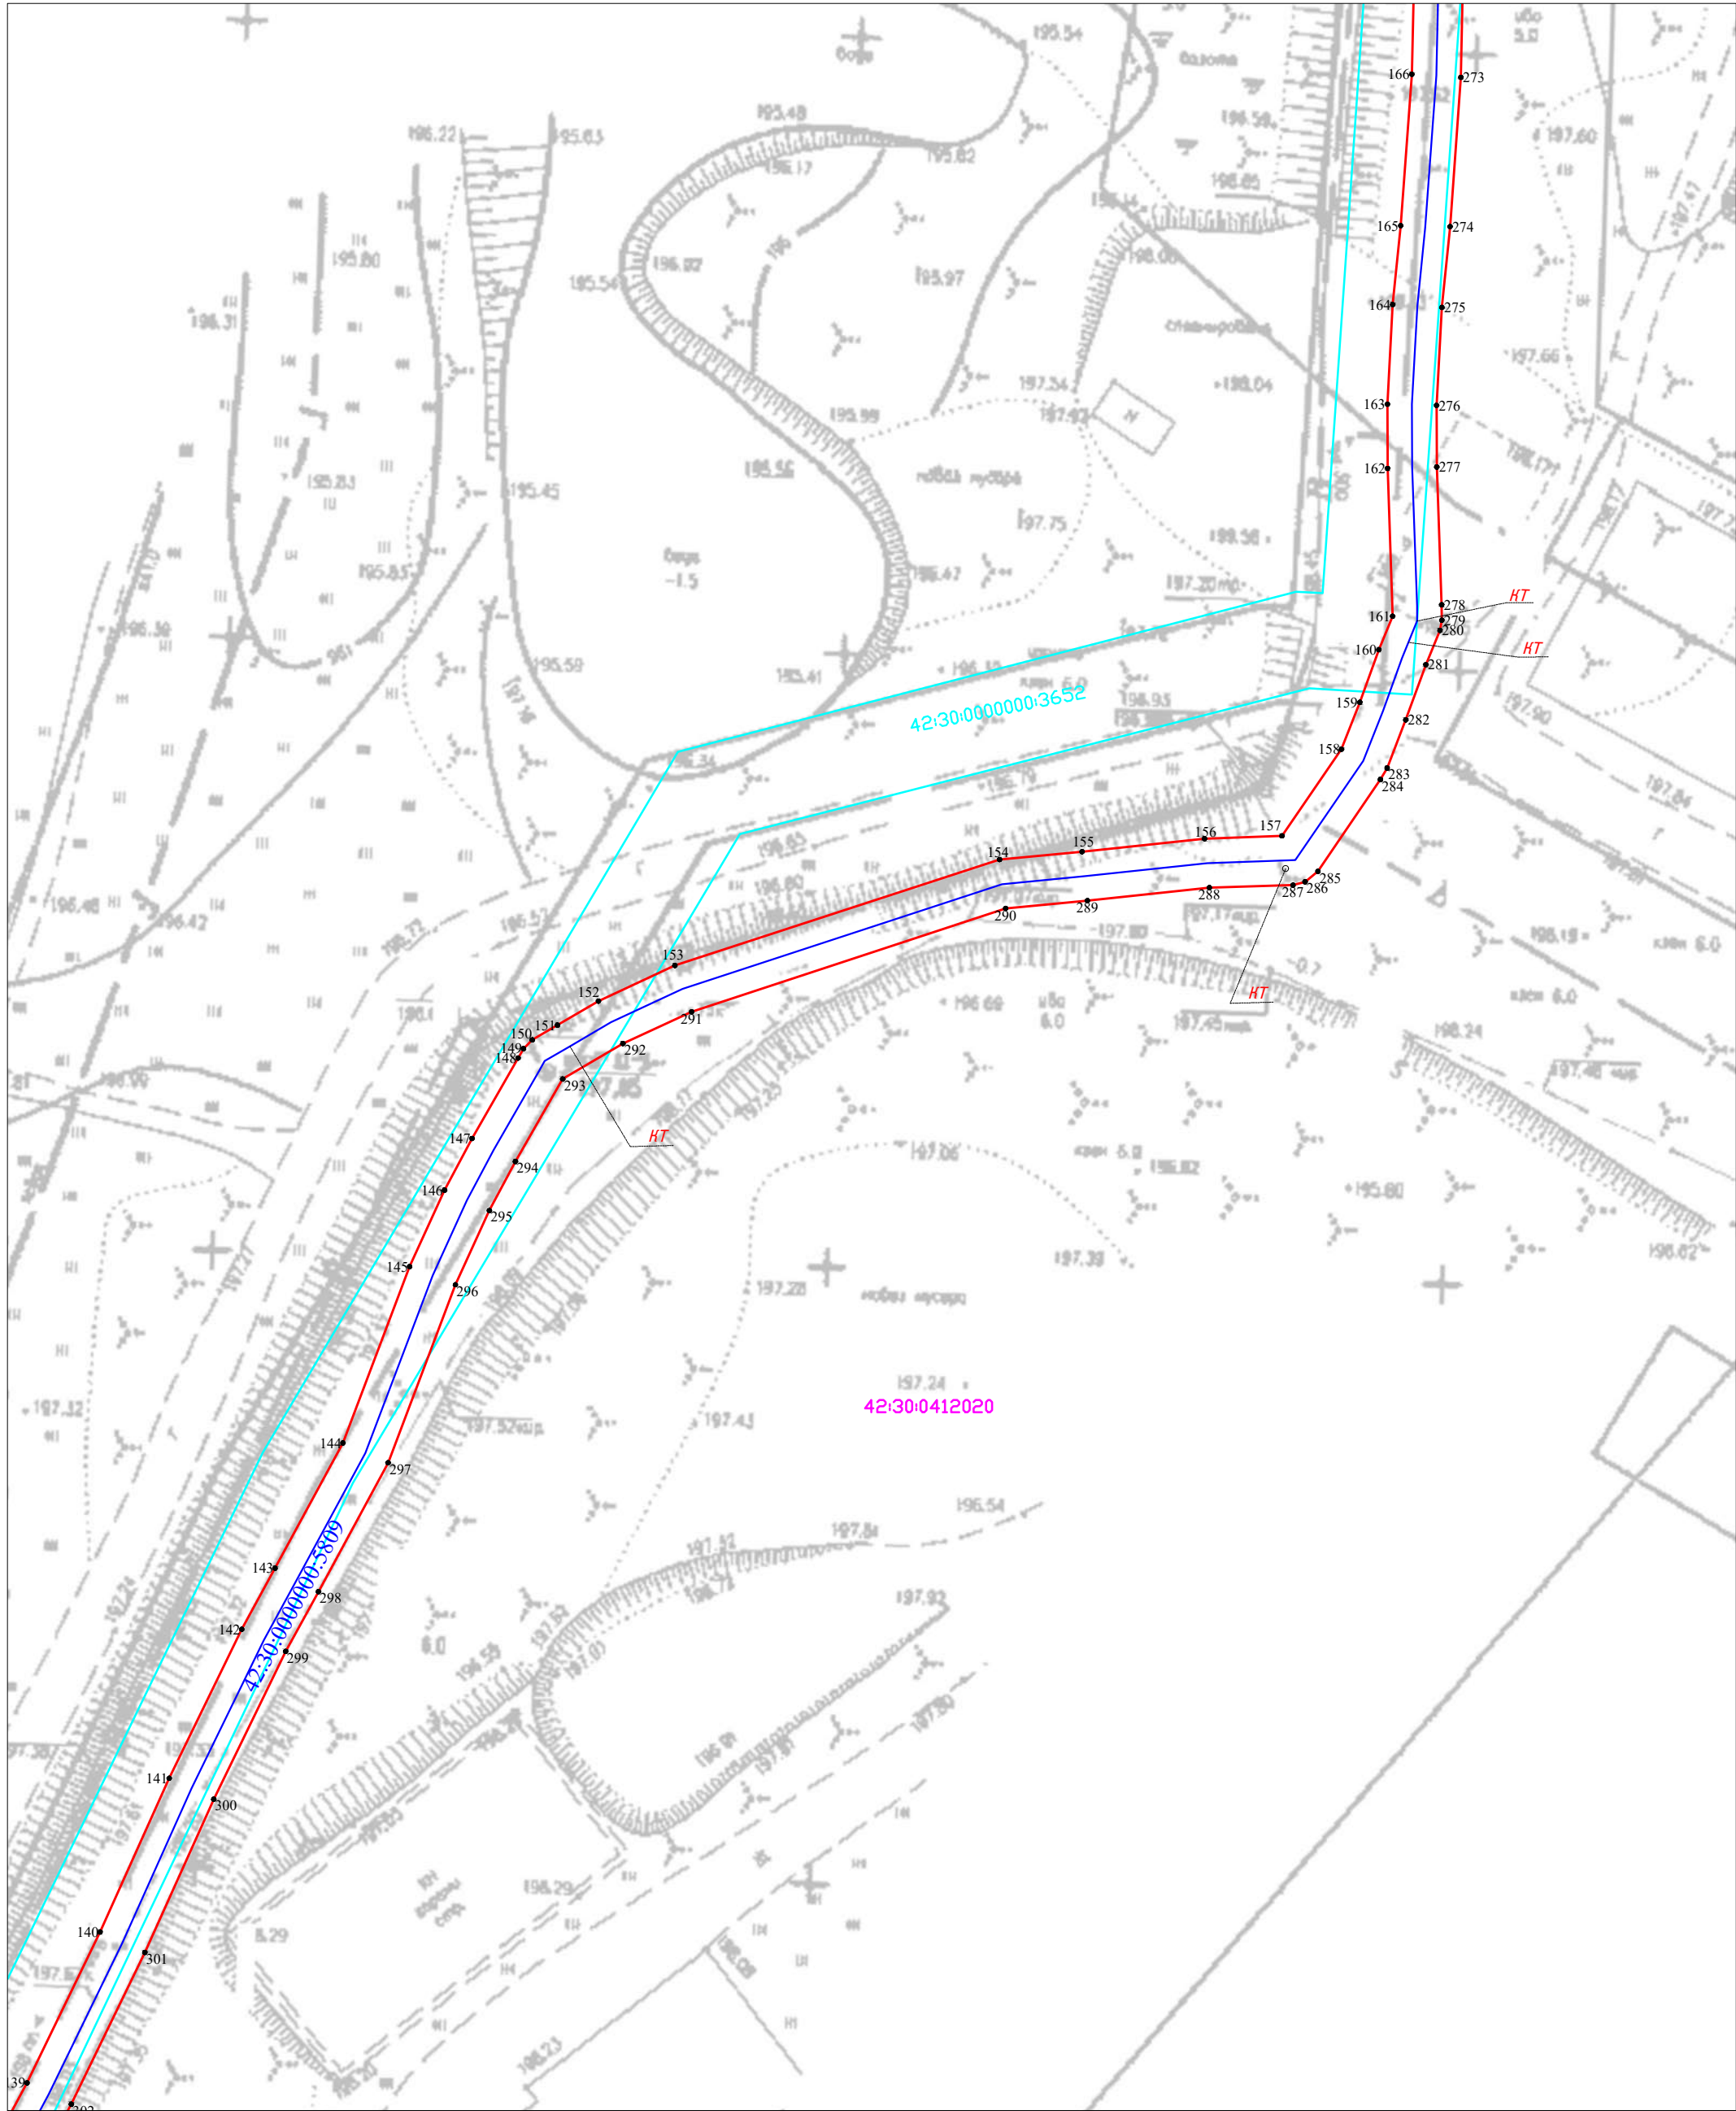

Масштаб 1:500

Условные обозначения приведены на Листе 1




Кадастровый инженер
А.В. Луков
14.04.2025

Схема расположения границ публичного сервитута

«Газопровод высокого давления от ГРС "Черное озеро" до ж.р. Садовая г. Новокузнецка, Кемеровской области (код объекта СН059)» с кадастровым номером 42:30:0000000:5809, инв. № К0000705, расположенный по адресу: Российская Федерация, Кемеровская область – Кузбасс, Новокузнецкий городской округ, г. Новокузнецк

Лист 5 (Всего листов 17)

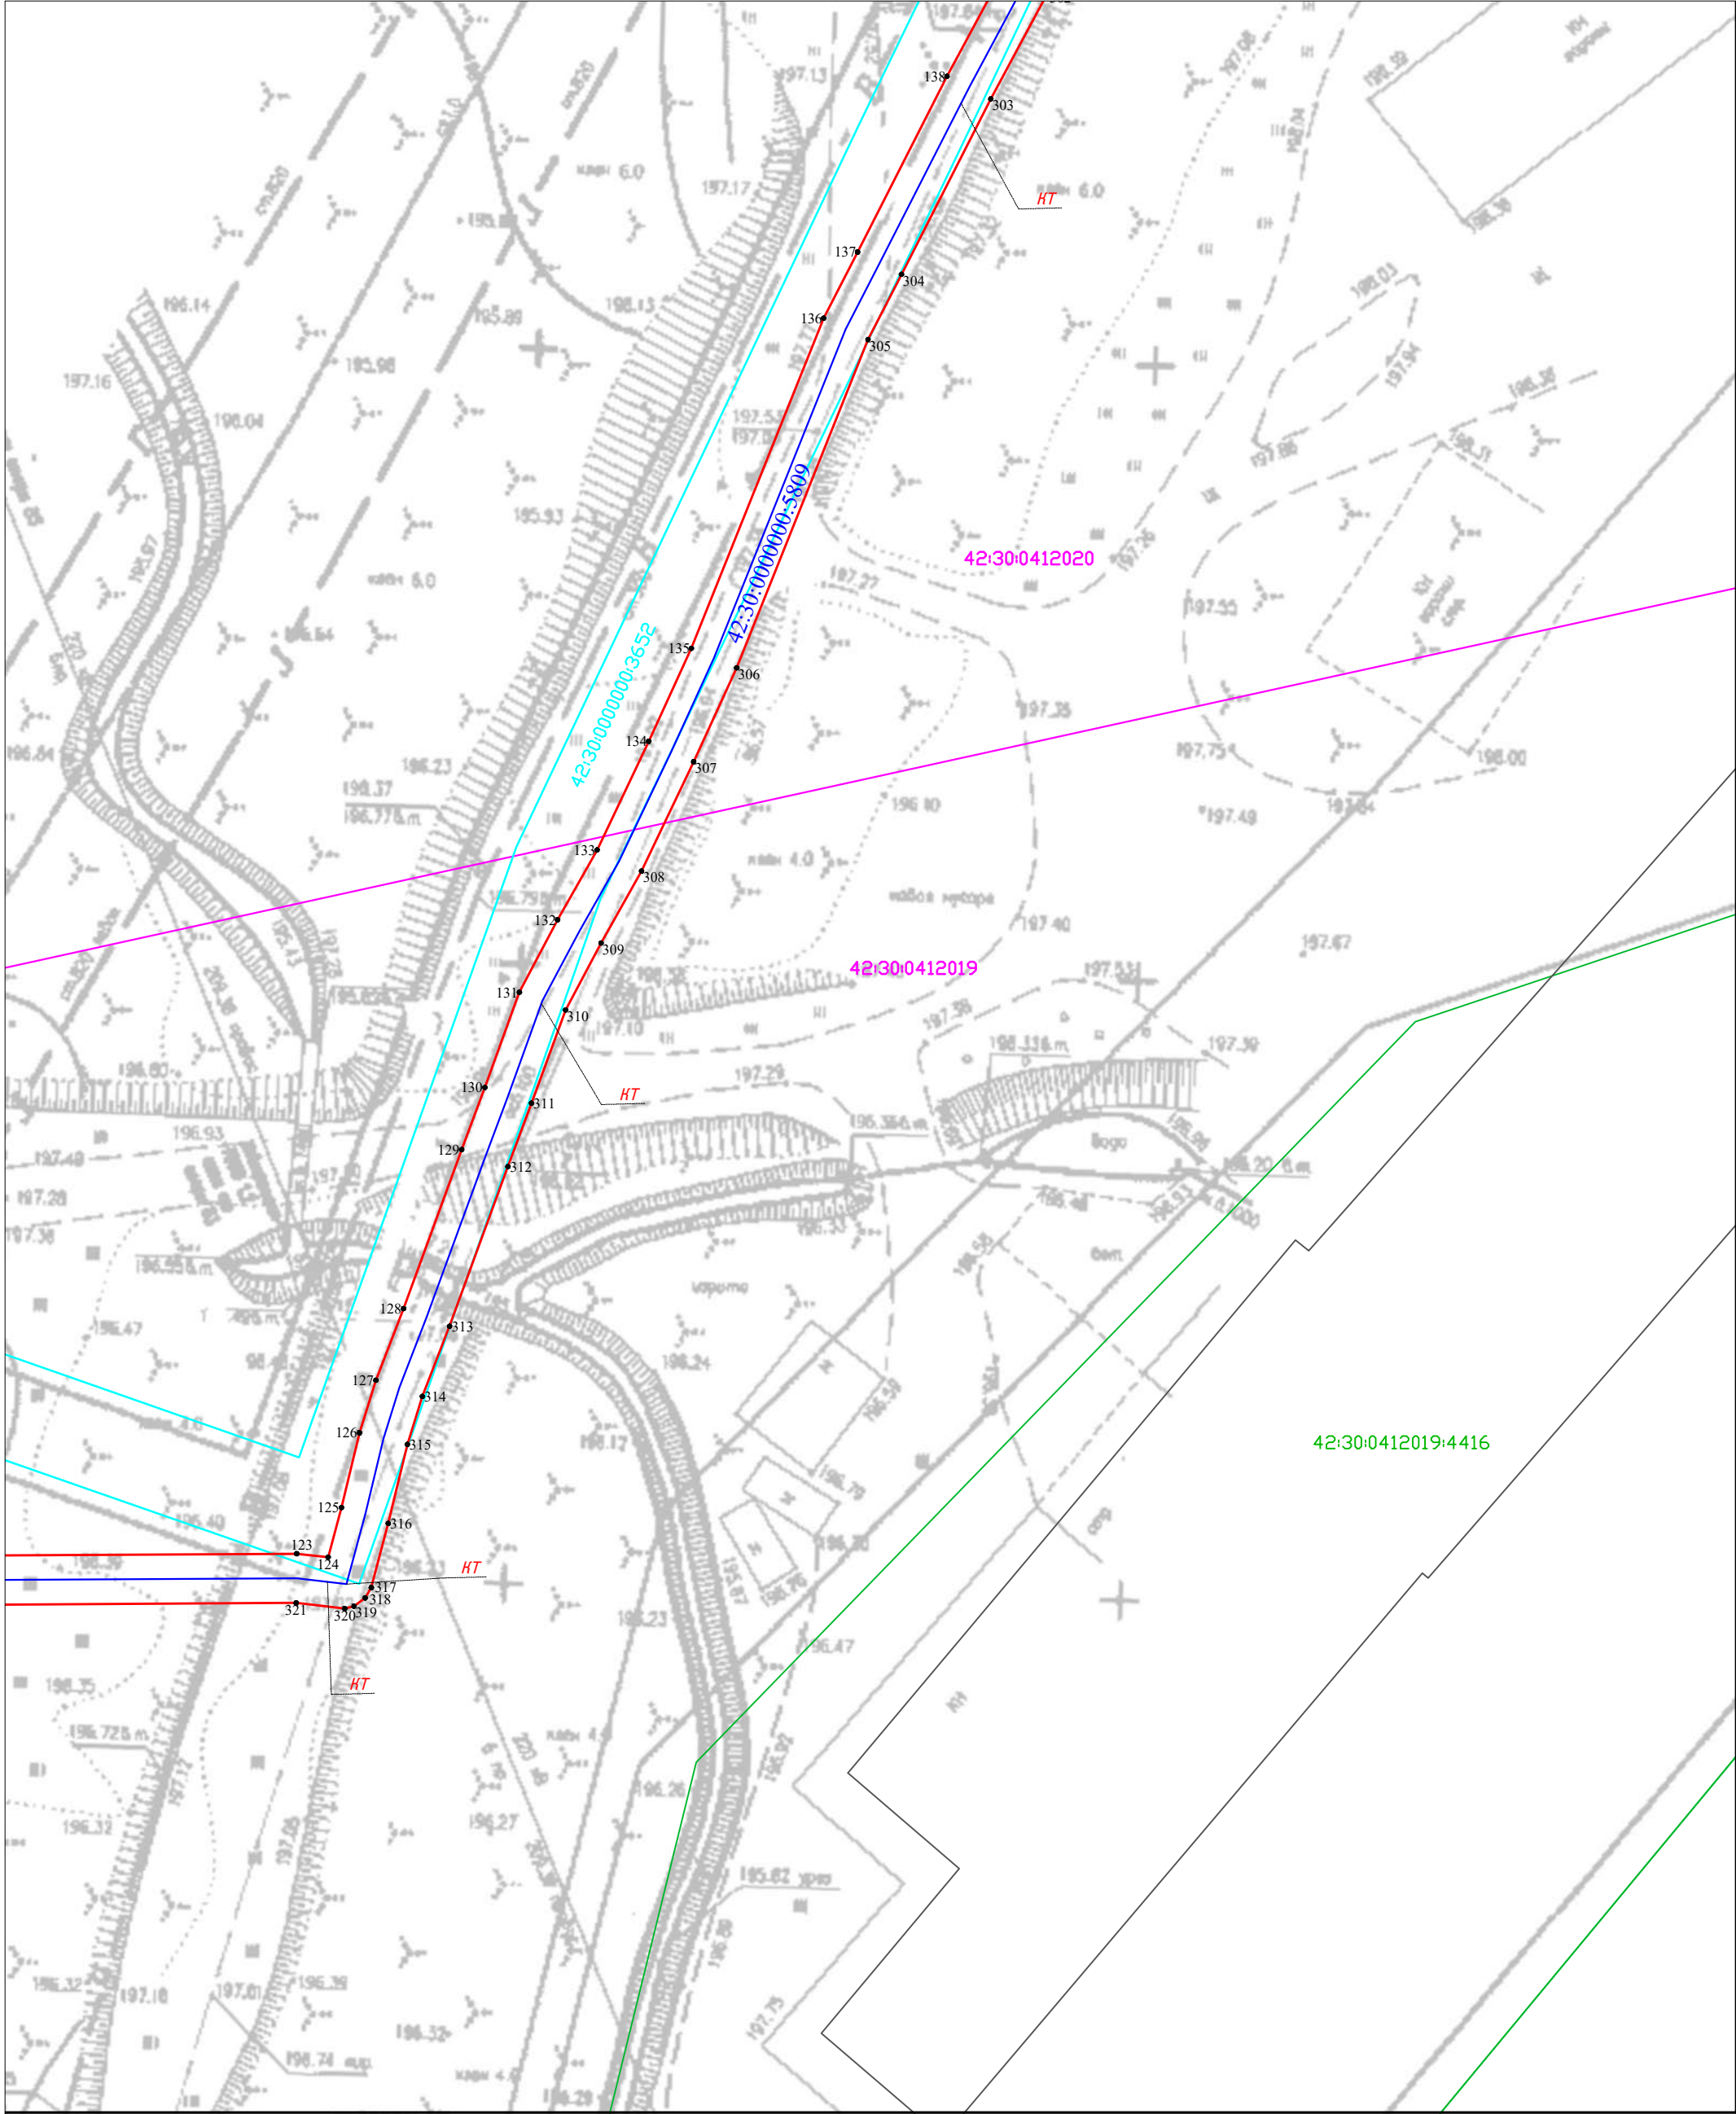

Масштаб 1:500

Условные обозначения приведены на Листе 1




Кадастровый инженер
А.В. Луков
14.04.2025

Схема расположения границ публичного сервитута

«Газопровод высокого давления от ГРС "Черное озеро" до ж.р. Садовая г. Новокузнецка, Кемеровской области (код объекта СН059)» с кадастровым номером 42:30:0000000:5809, инв. № К0000705, расположенный по адресу: Российская Федерация, Кемеровская область – Кузбасс, Новокузнецкий городской округ, г. Новокузнецк

Лист 6 (Всего листов 17)

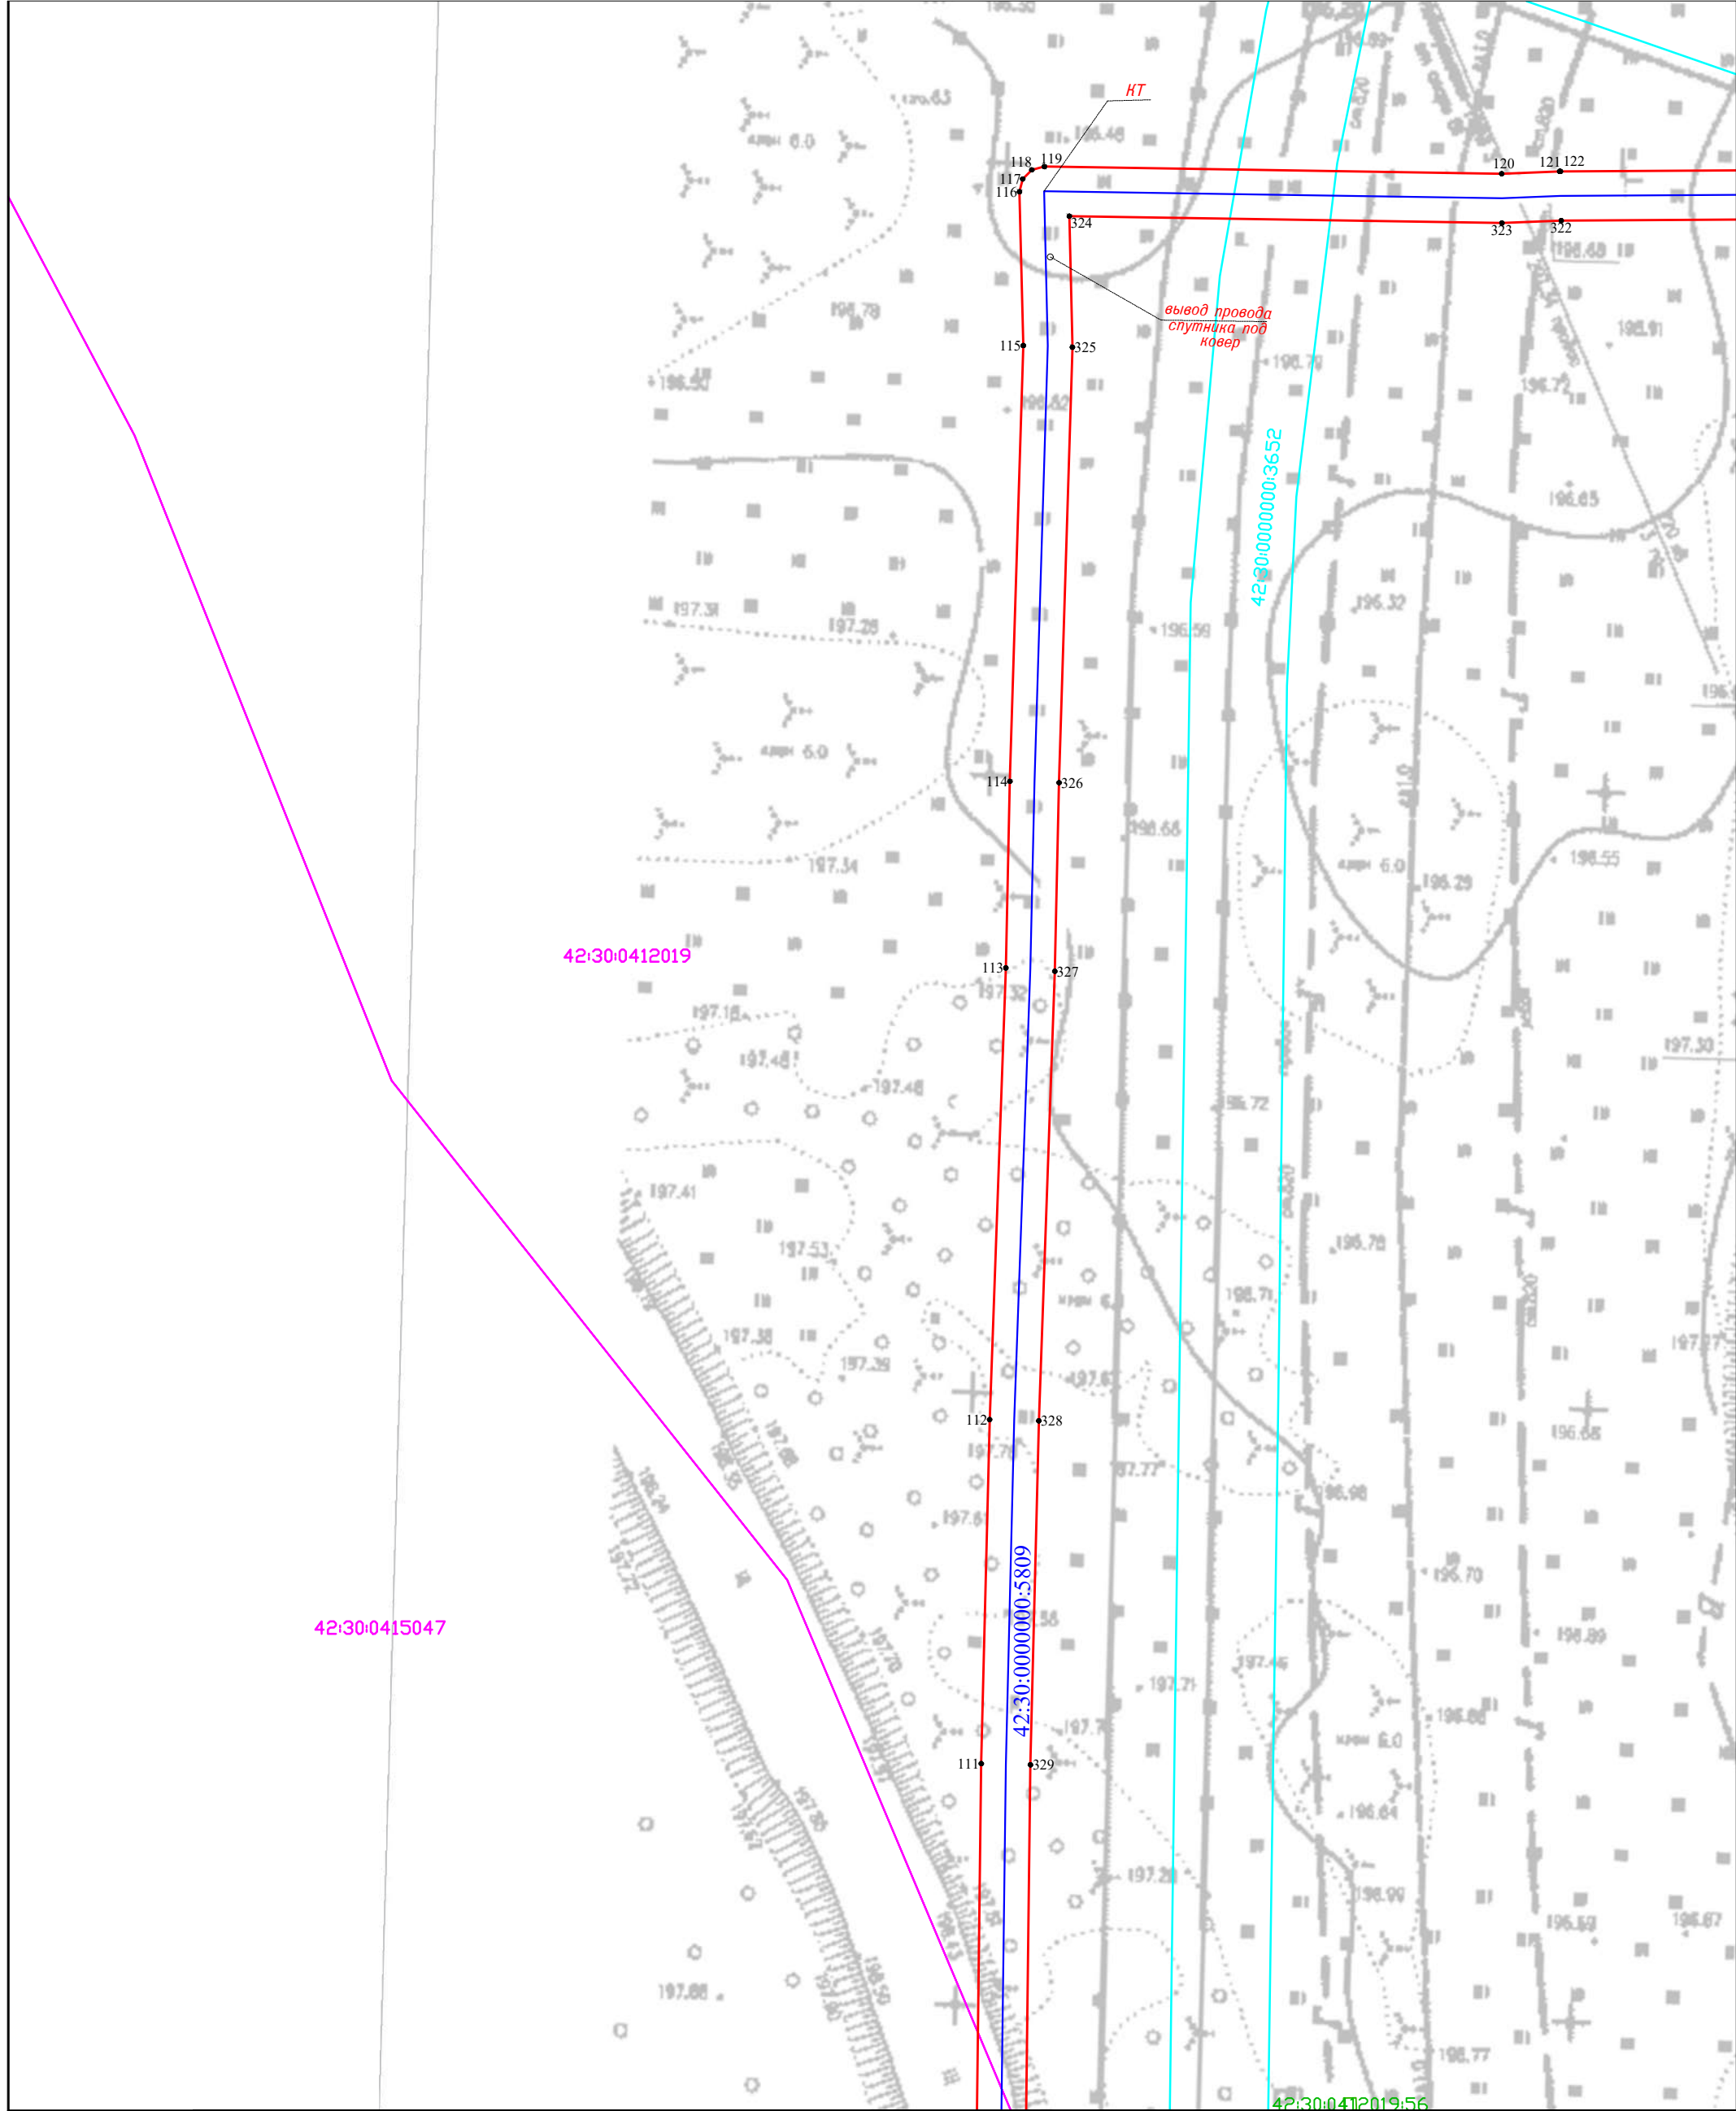

Масштаб 1:500

Условные обозначения приведены на Листе 1




Кадастровый инженер
А.В. Луков
14.04.2025

Схема расположения границ публичного сервитута

«Газопровод высокого давления от ГРС "Черное озеро" до ж.р. Садовая г. Новокузнецка, Кемеровской области (код объекта СН059)» с кадастровым номером 42:30:0000000:5809, инв. № К0000705, расположенный по адресу: Российская Федерация, Кемеровская область – Кузбасс, Новокузнецкий городской округ, г. Новокузнецк

Лист 7 (Всего листов 17)

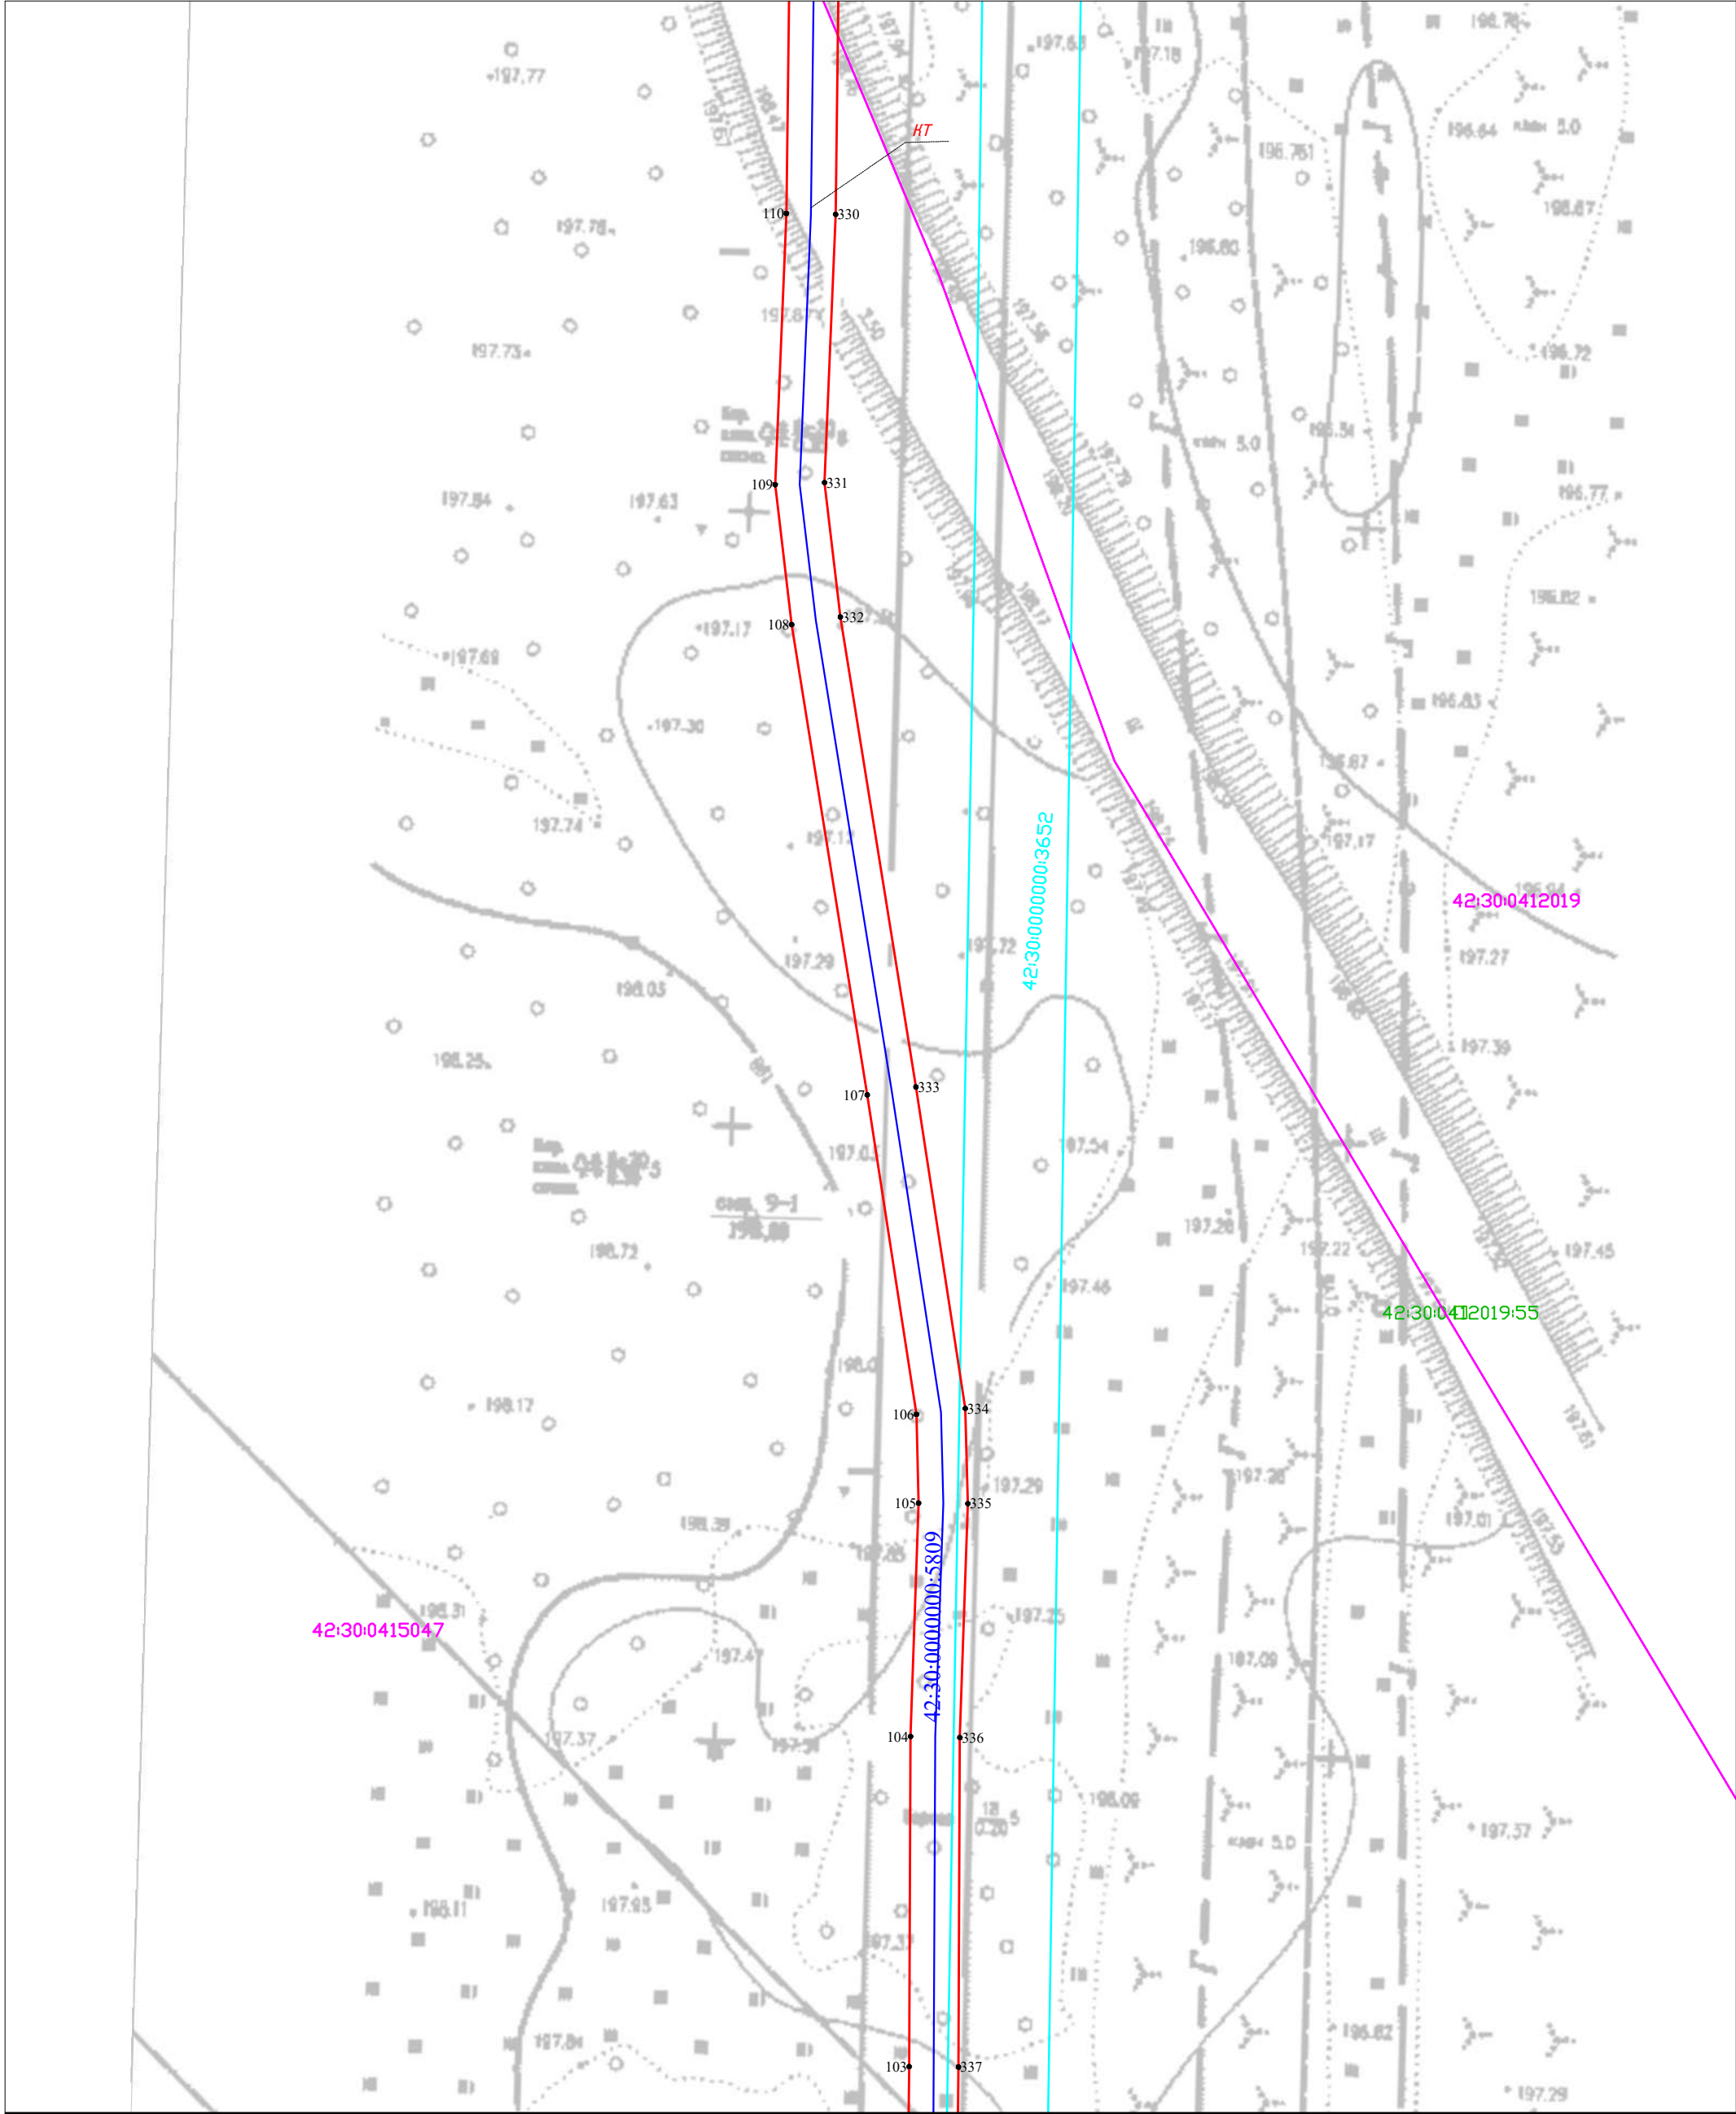

Масштаб 1:500

Условные обозначения приведены на Листе 1




Кадастровый инженер
А.В. Луков
14.04.2025

Схема расположения границ публичного сервитута

«Газопровод высокого давления от ГРС "Черное озеро" до ж.р. Садовая г. Новокузнецка, Кемеровской области (код объекта СН059)» с кадастровым номером 42:30:0000000:5809, инв. № К0000705, расположенный по адресу: Российская Федерация, Кемеровская область – Кузбасс, Новокузнецкий городской округ, г. Новокузнецк

Лист 8 (Всего листов 17)

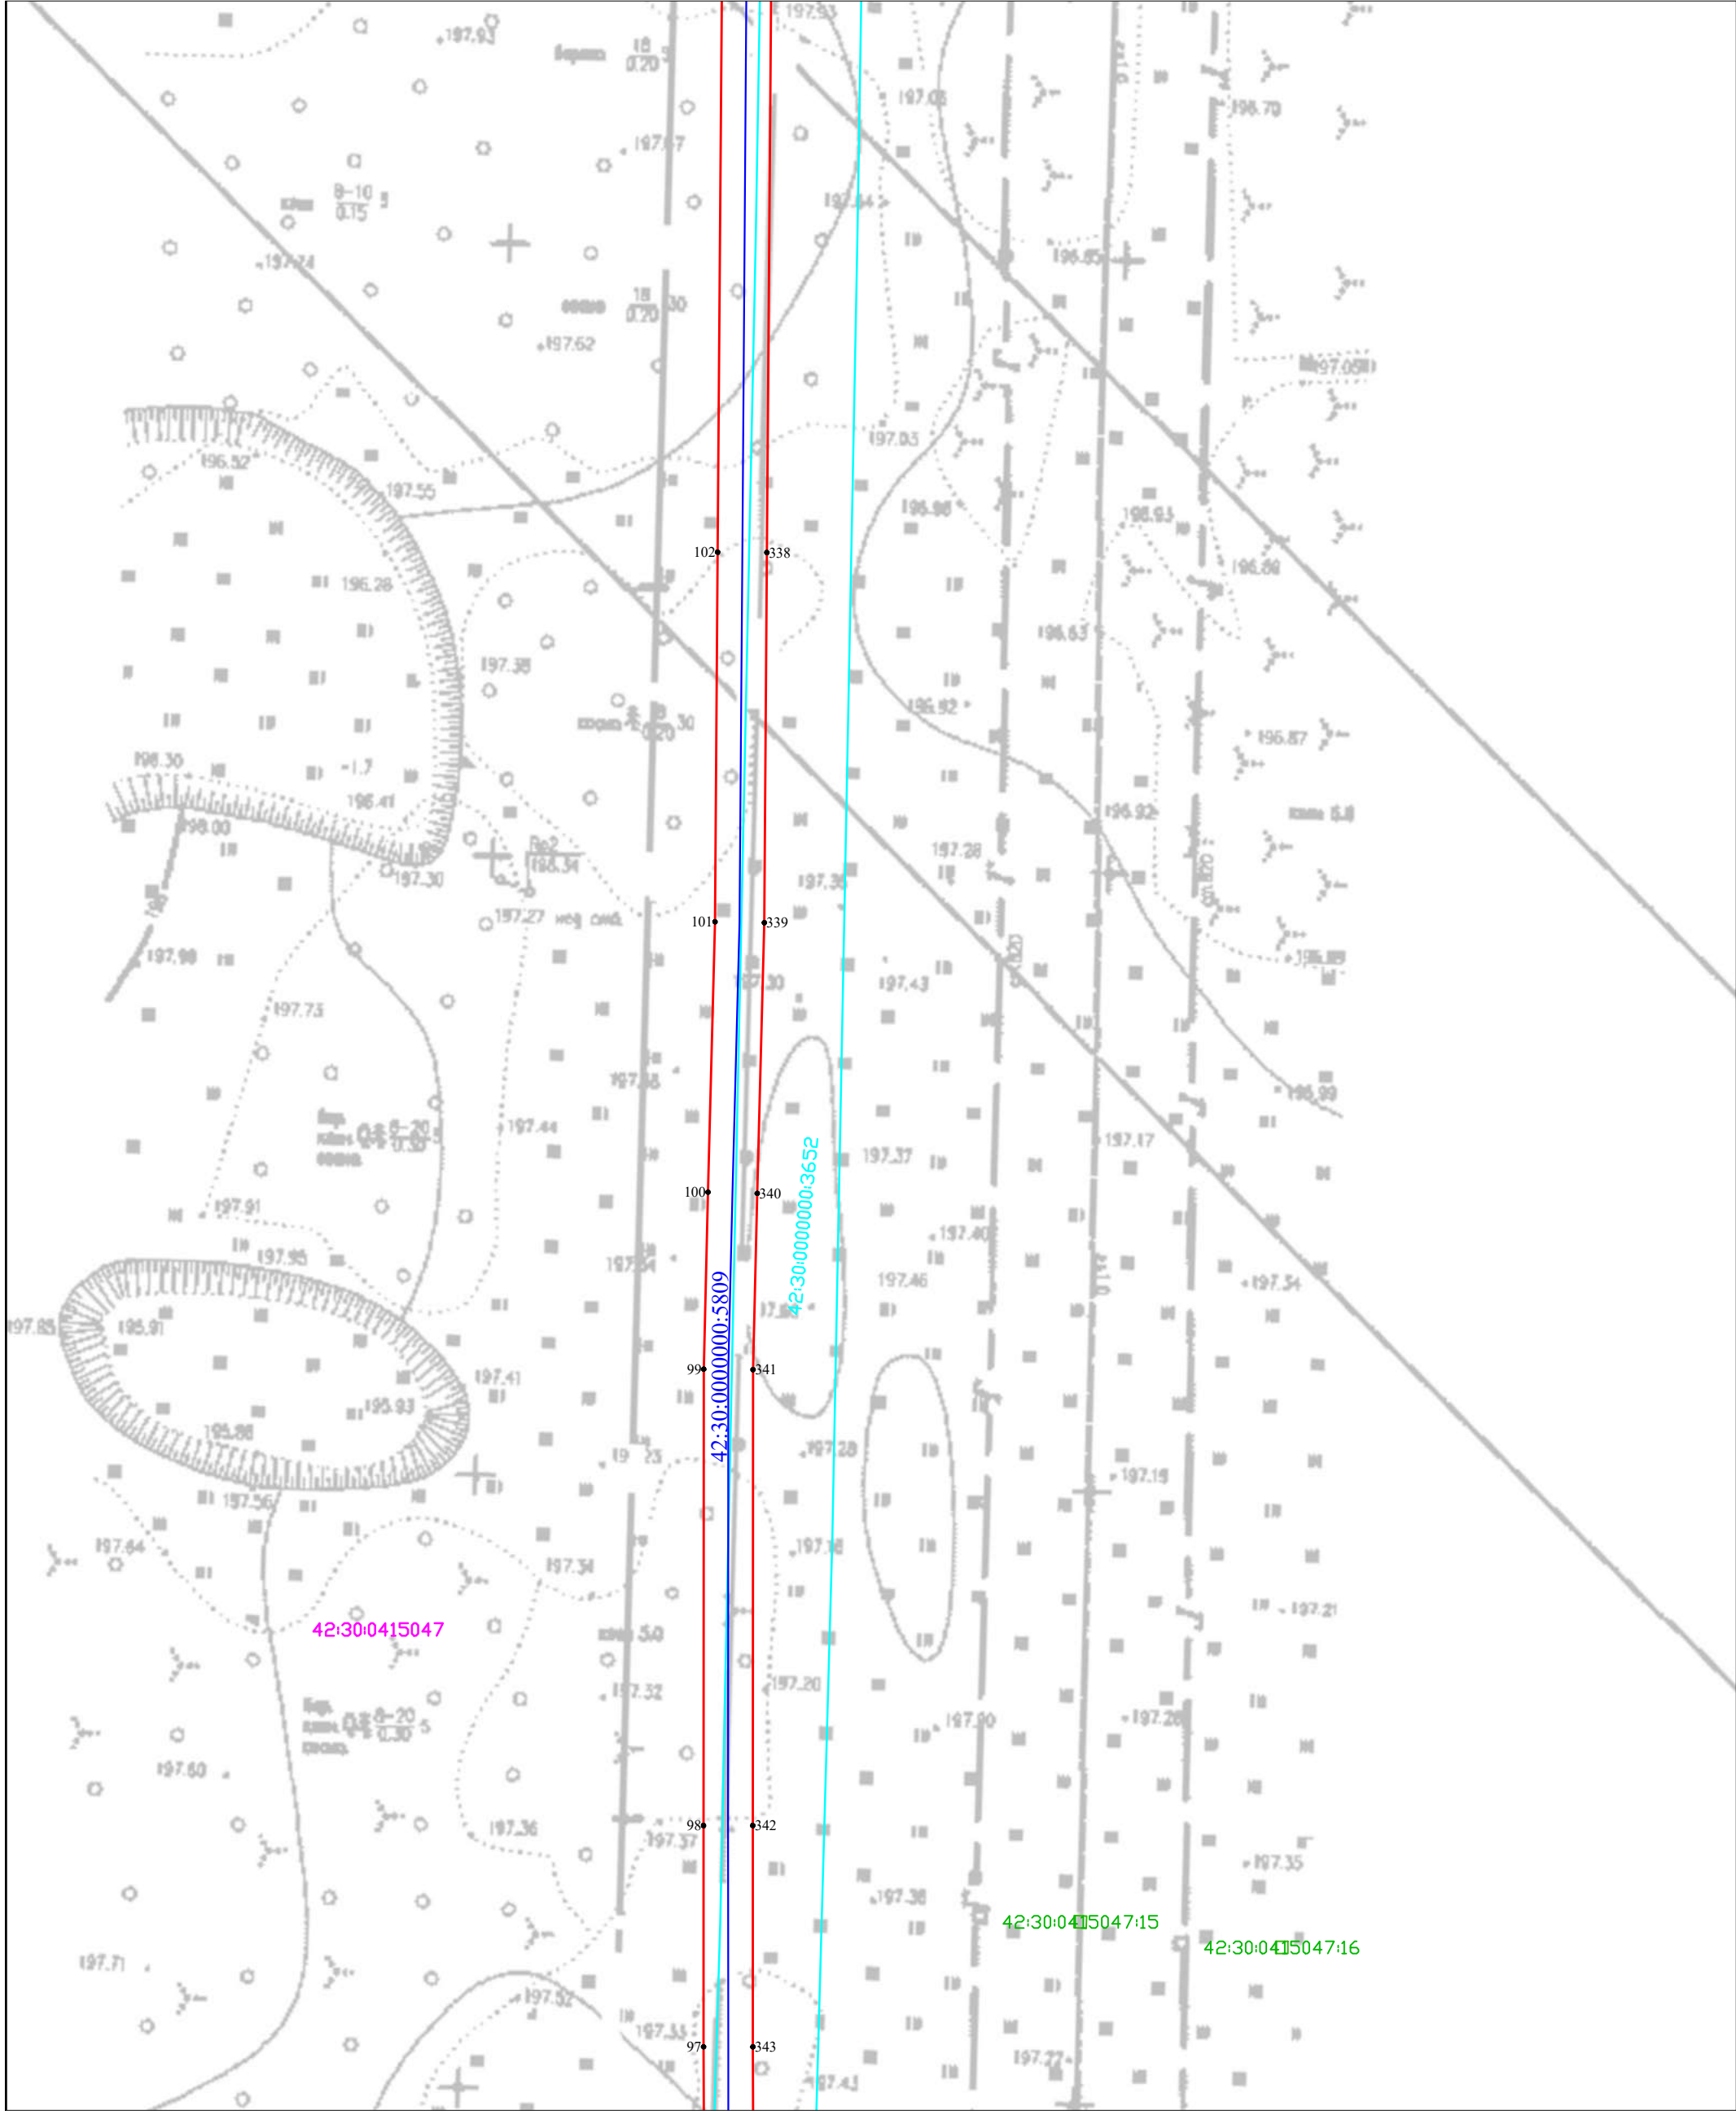

Масштаб 1:500

Условные обозначения приведены на Листе 1




Кадастровый инженер
А.В. Луков
14.04.2025

Схема расположения границ публичного сервитута

«Газопровод высокого давления от ГРС "Черное озеро" до ж.р. Садовая г. Новокузнецка, Кемеровской области (код объекта СН059)» с кадастровым номером 42:30:0000000:5809, инв. № К0000705, расположенный по адресу: Российская Федерация, Кемеровская область – Кузбасс, Новокузнецкий городской округ, г. Новокузнецк

Лист 9 (Всего листов 17)

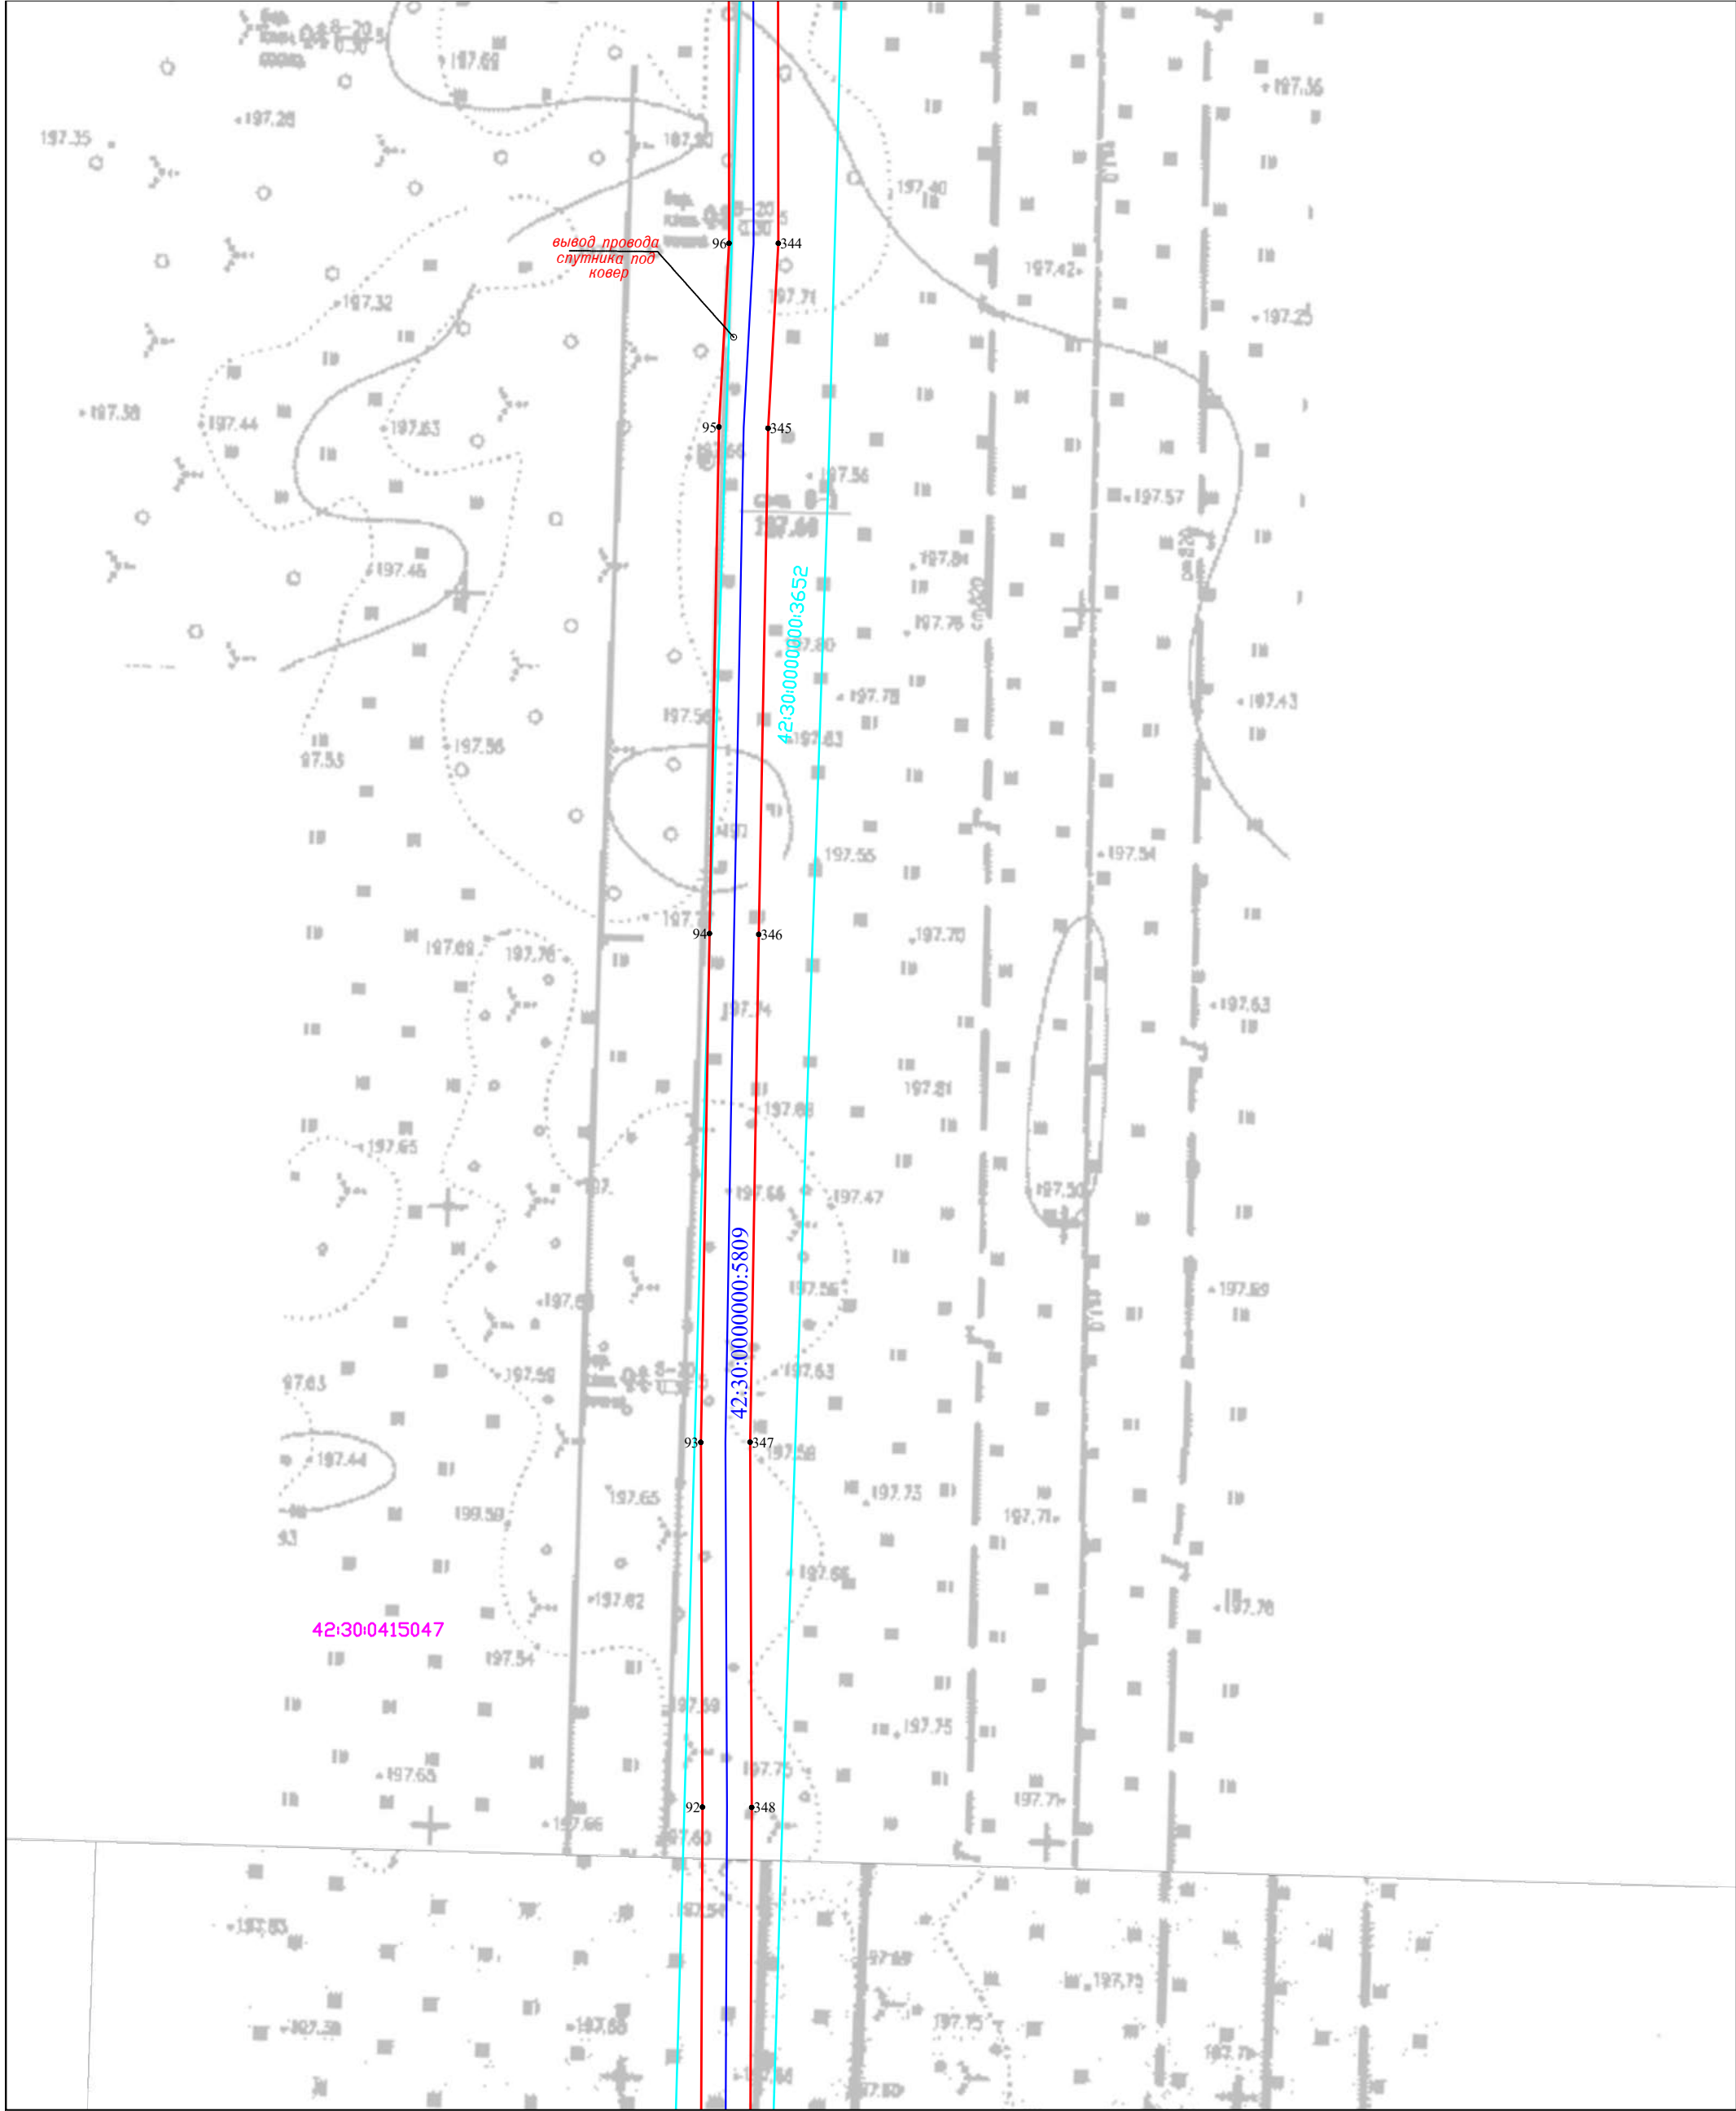

Масштаб 1:500

Условные обозначения приведены на Листе 1




Кадастровый инженер
А.В. Луков
14.04.2025

Схема расположения границ публичного сервитута

«Газопровод высокого давления от ГРС "Черное озеро" до ж.р. Садовая г. Новокузнецка, Кемеровской области (код объекта СН059)» с кадастровым номером 42:30:0000000:5809, инв. № К0000705, расположенный по адресу: Российская Федерация, Кемеровская область – Кузбасс, Новокузнецкий городской округ, г. Новокузнецк

Лист 10 (Всего листов 17)

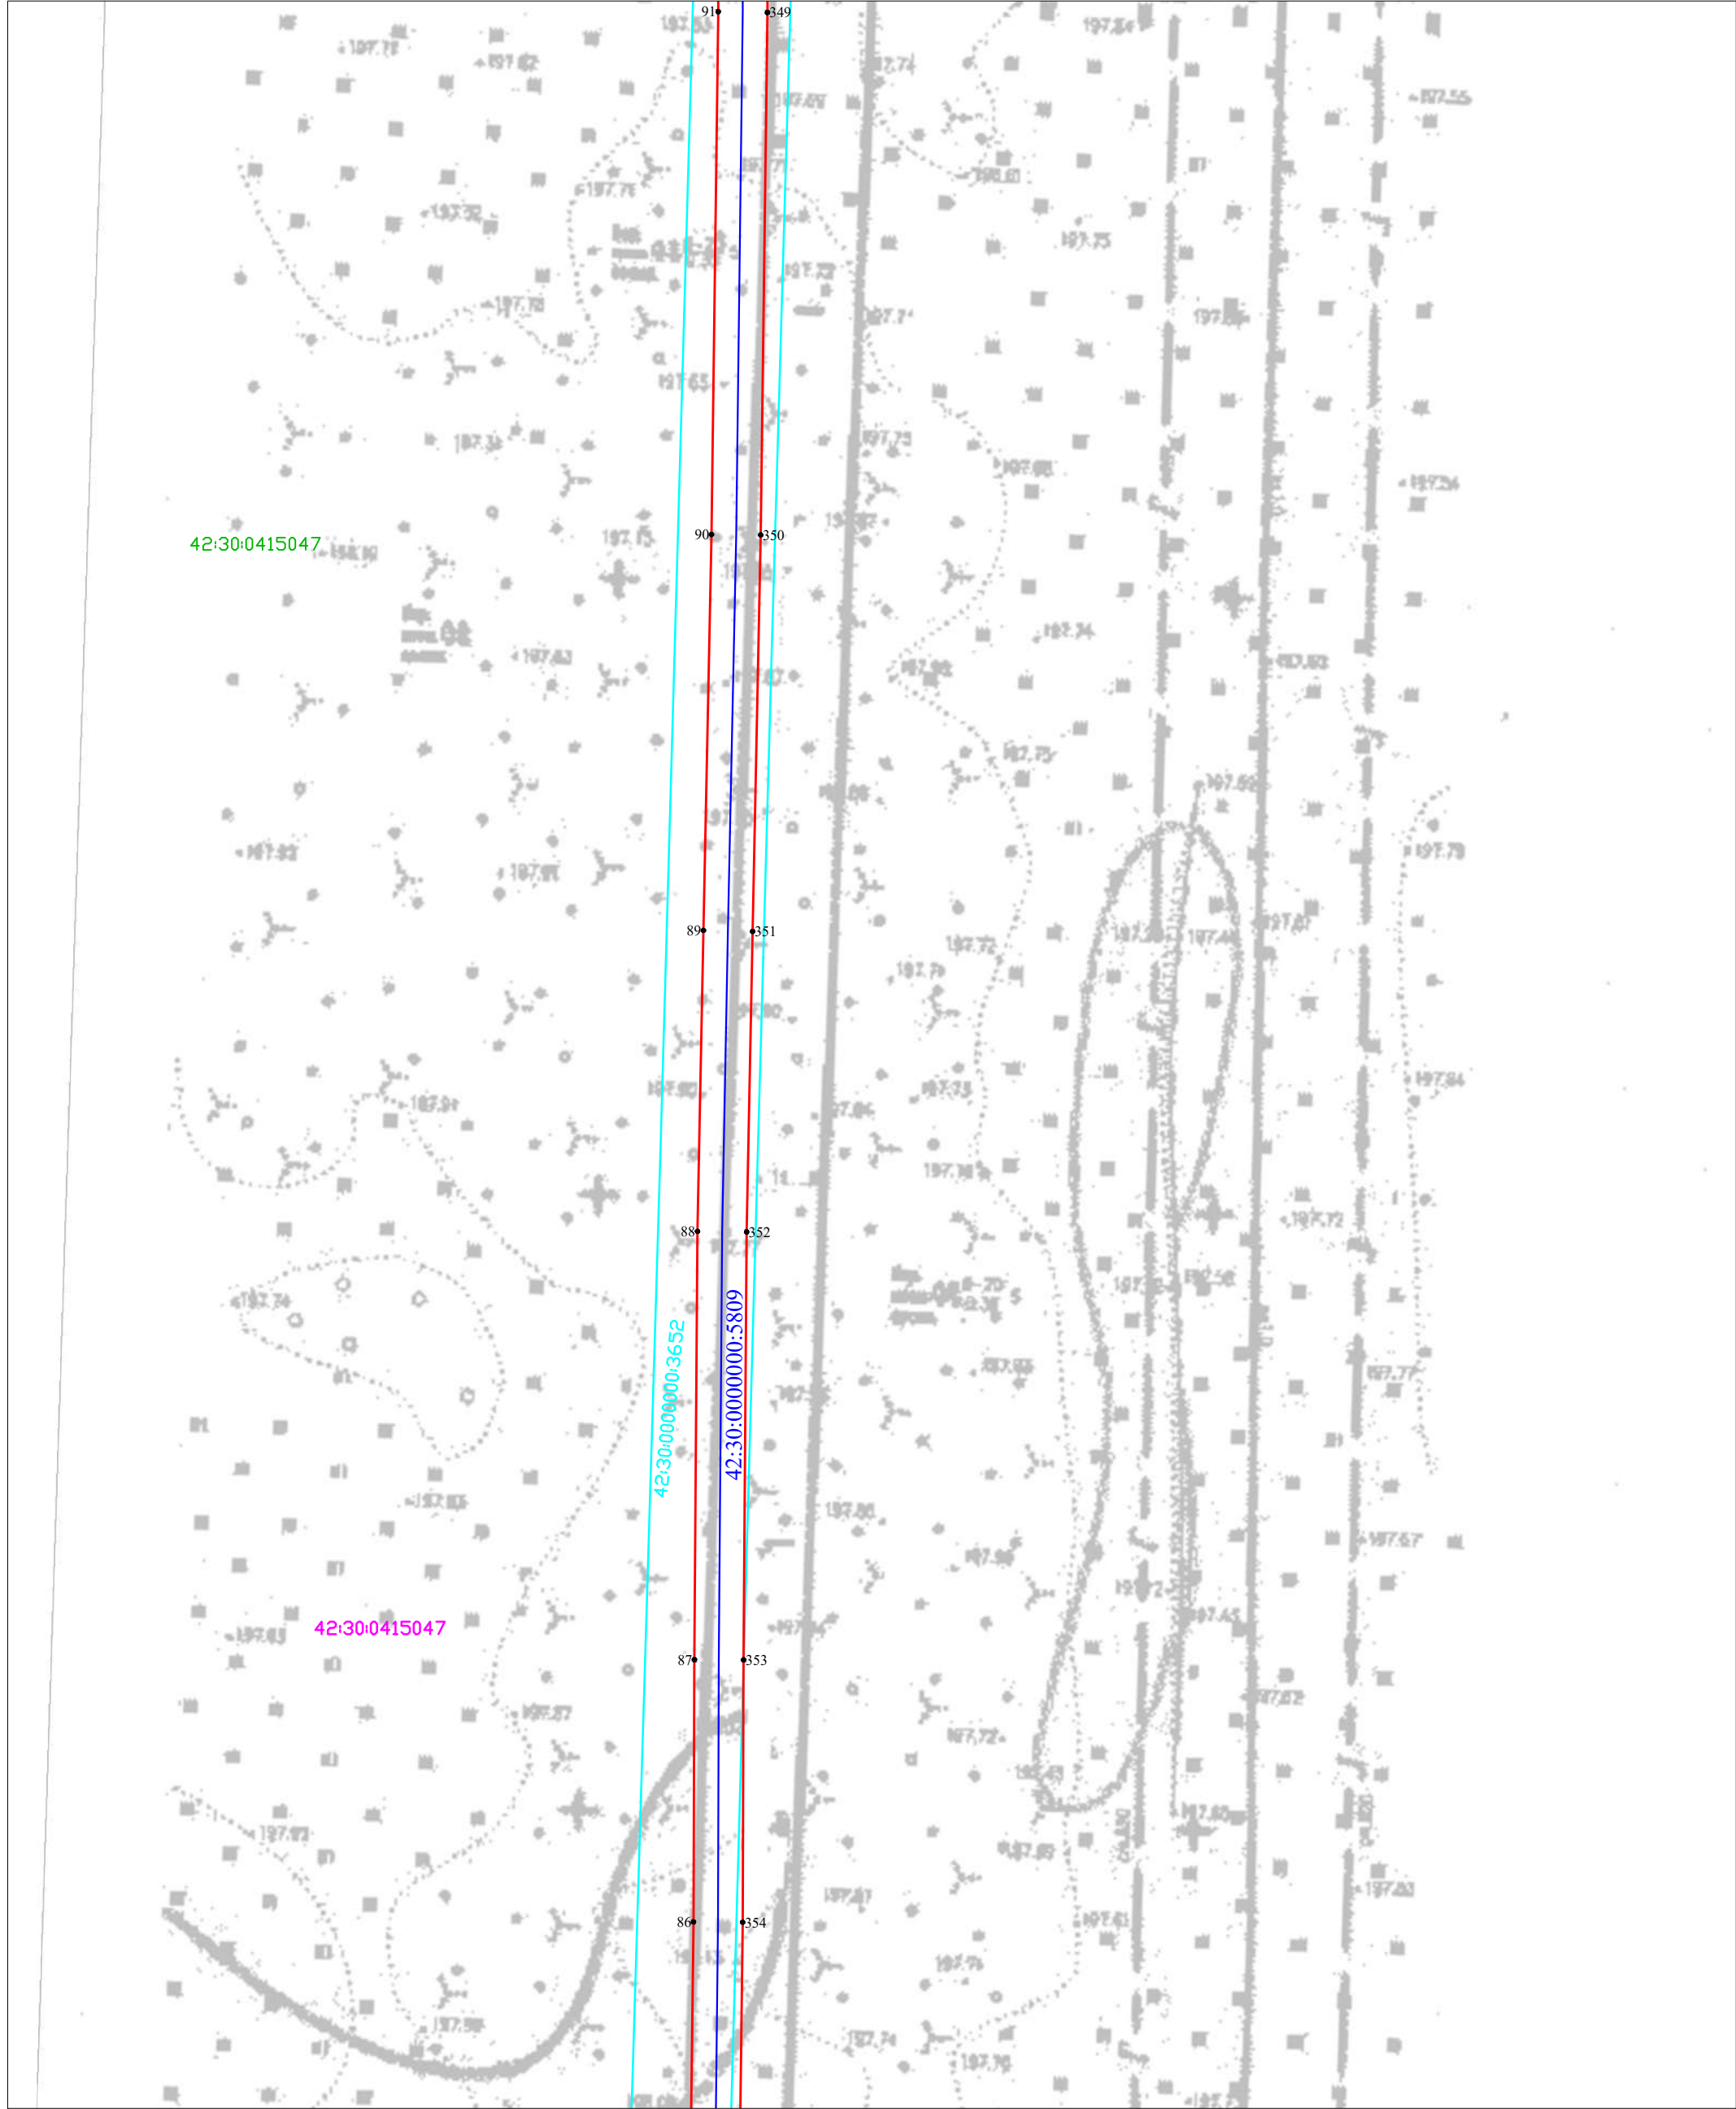

Масштаб 1:500

Условные обозначения приведены на Листе 1



Кадастровый инженер
А.В. Луков
14.04.2025

Схема расположения границ публичного сервитута

«Газопровод высокого давления от ГРС "Черное озеро" до ж.р. Садовая г. Новокузнецка, Кемеровской области (код объекта СН059)» с кадастровым номером 42:30:0000000:5809, инв. № К0000705, расположенный по адресу: Российская Федерация, Кемеровская область – Кузбасс, Новокузнецкий городской округ, г. Новокузнецк

Лист 11 (Всего листов 17)



Масштаб 1:500

Условные обозначения приведены на Листе 1




Кадастровый инженер
А.В. Луков
14.04.2025

Схема расположения границ публичного сервитута

«Газопровод высокого давления от ГРС "Черное озеро" до ж.р. Садовая г. Новокузнецка, Кемеровской области (код объекта СН059)» с кадастровым номером 42:30:0000000:5809, инв. № К0000705, расположенный по адресу: Российская Федерация, Кемеровская область – Кузбасс, Новокузнецкий городской округ, г. Новокузнецк

Лист 12 (Всего листов 17)

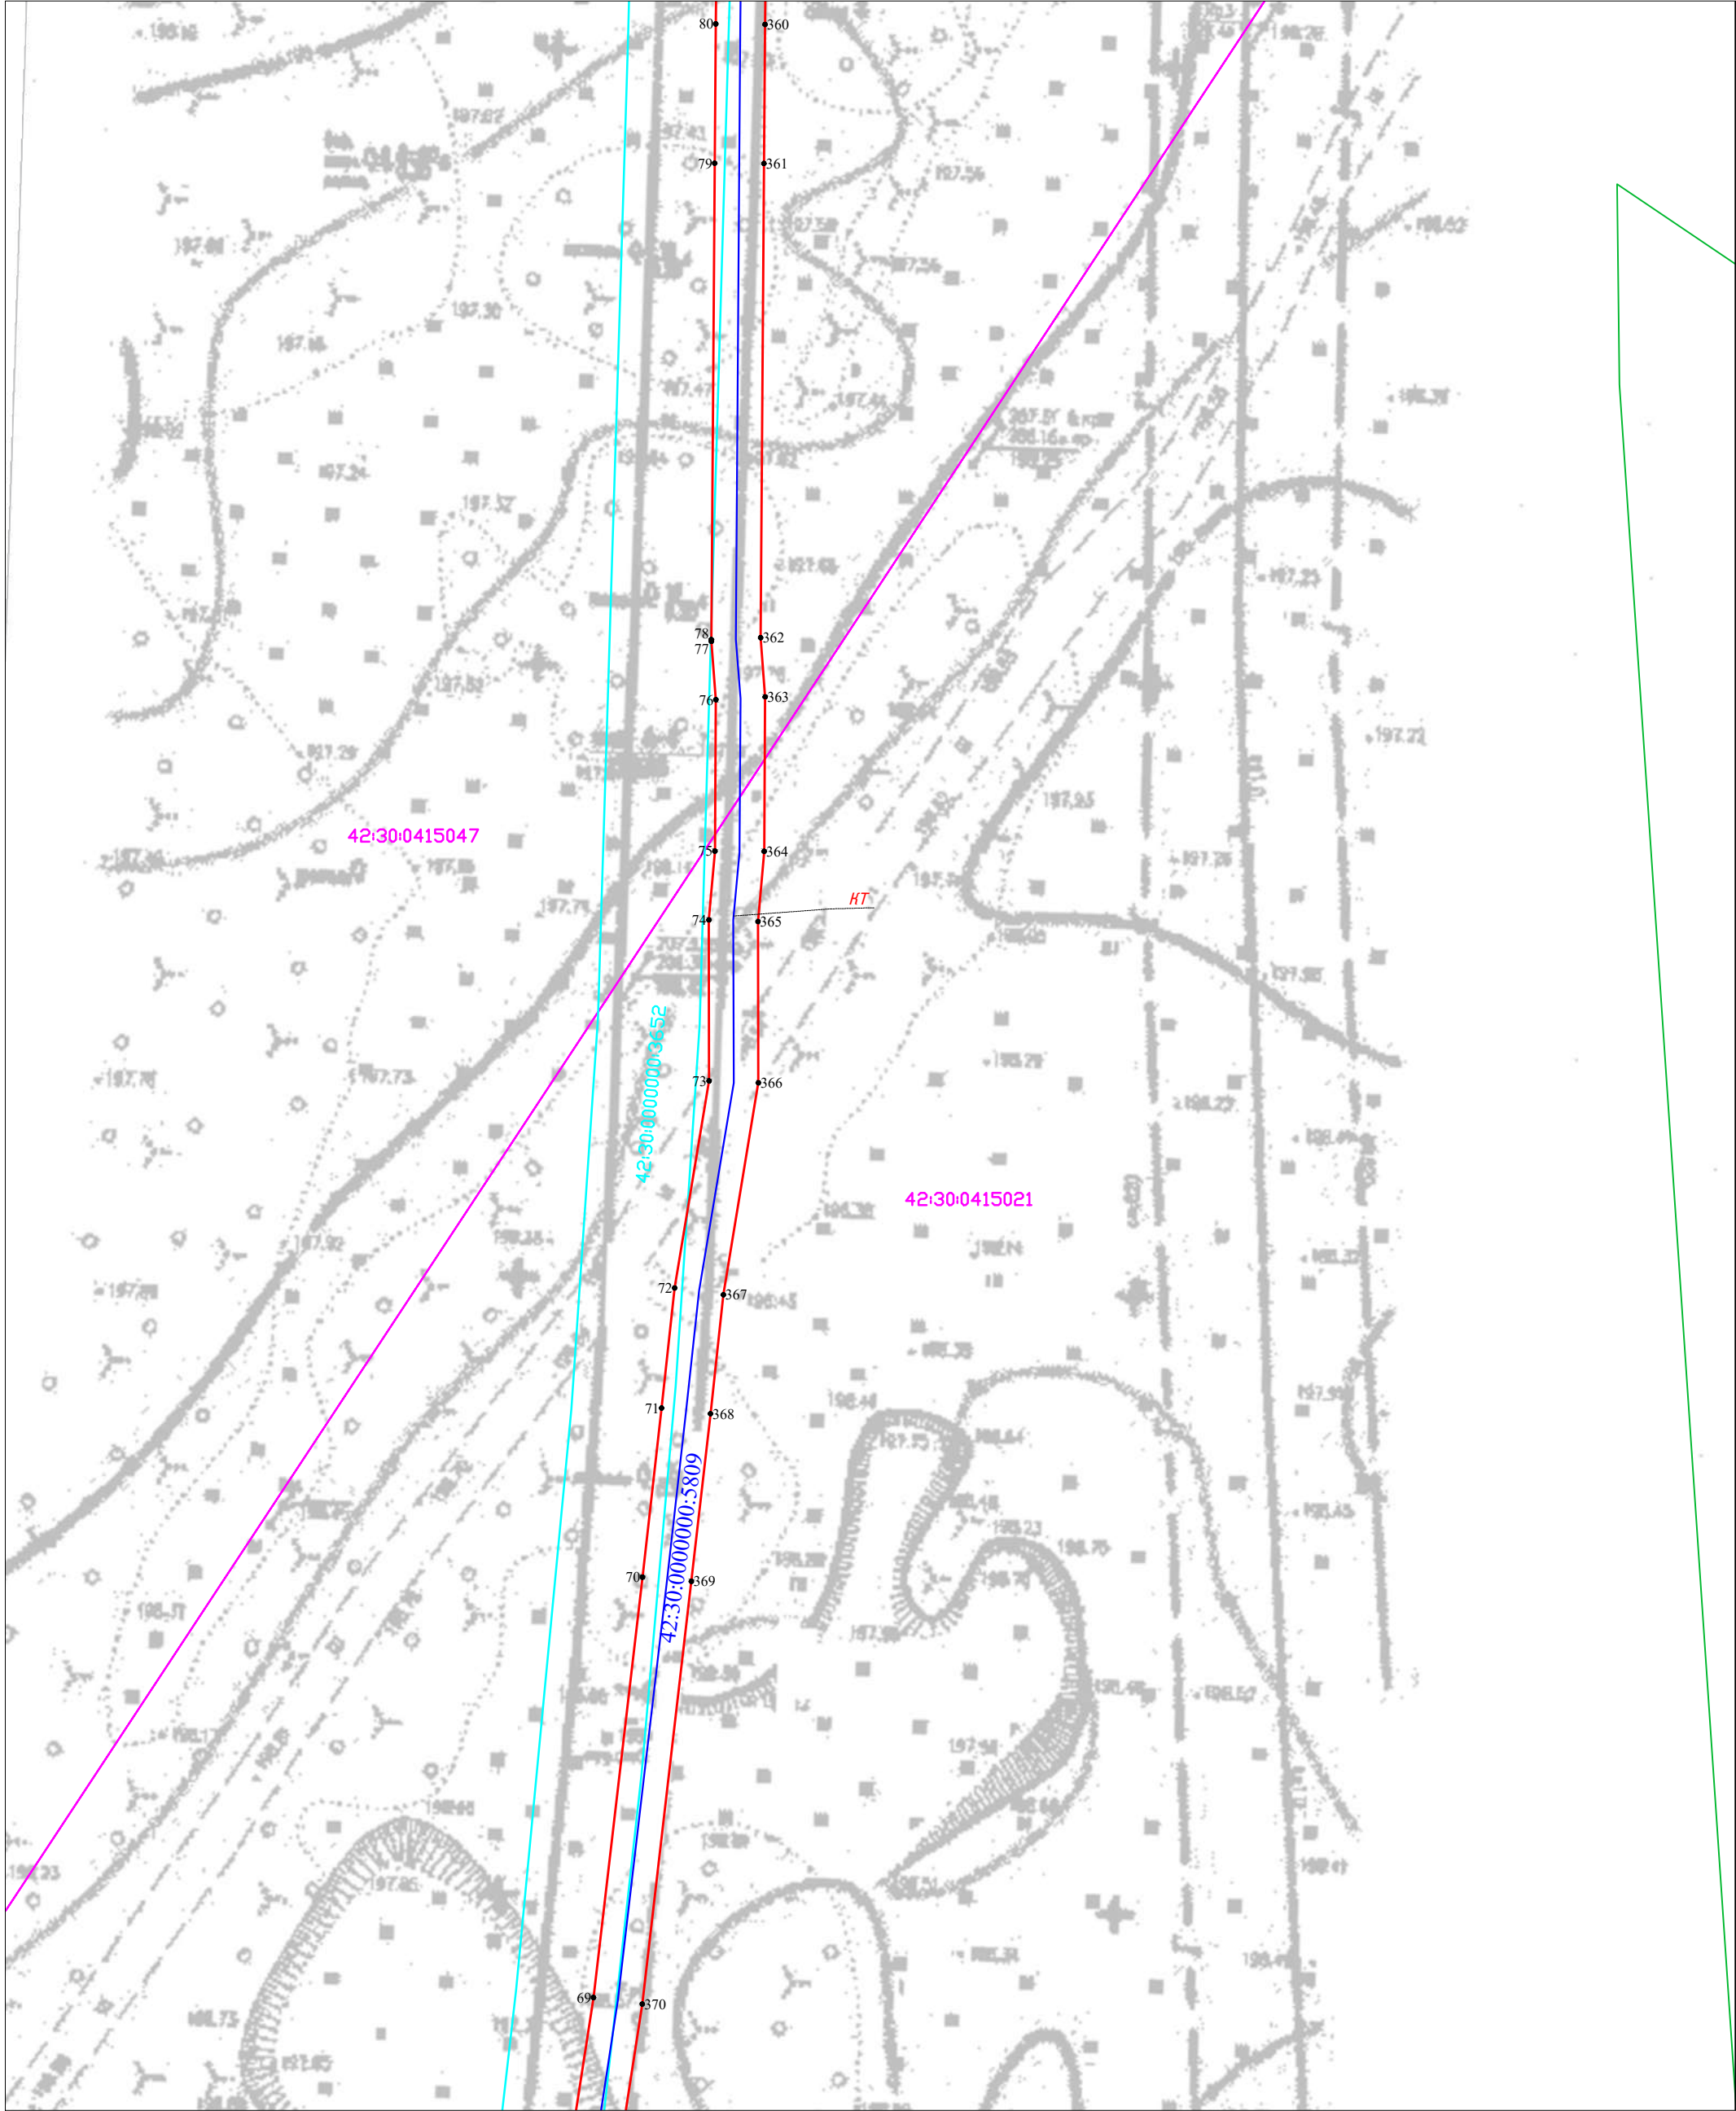

Масштаб 1:500

Условные обозначения приведены на Листе 1




Кадастровый инженер
А.В. Луков
14.04.2025

Схема расположения границ публичного сервитута

«Газопровод высокого давления от ГРС "Черное озеро" до ж.р. Садовая г. Новокузнецка, Кемеровской области (код объекта СН059)» с кадастровым номером 42:30:0000000:5809, инв. № К0000705, расположенный по адресу: Российская Федерация, Кемеровская область – Кузбасс, Новокузнецкий городской округ, г. Новокузнецк

Лист 13 (Всего листов 17)

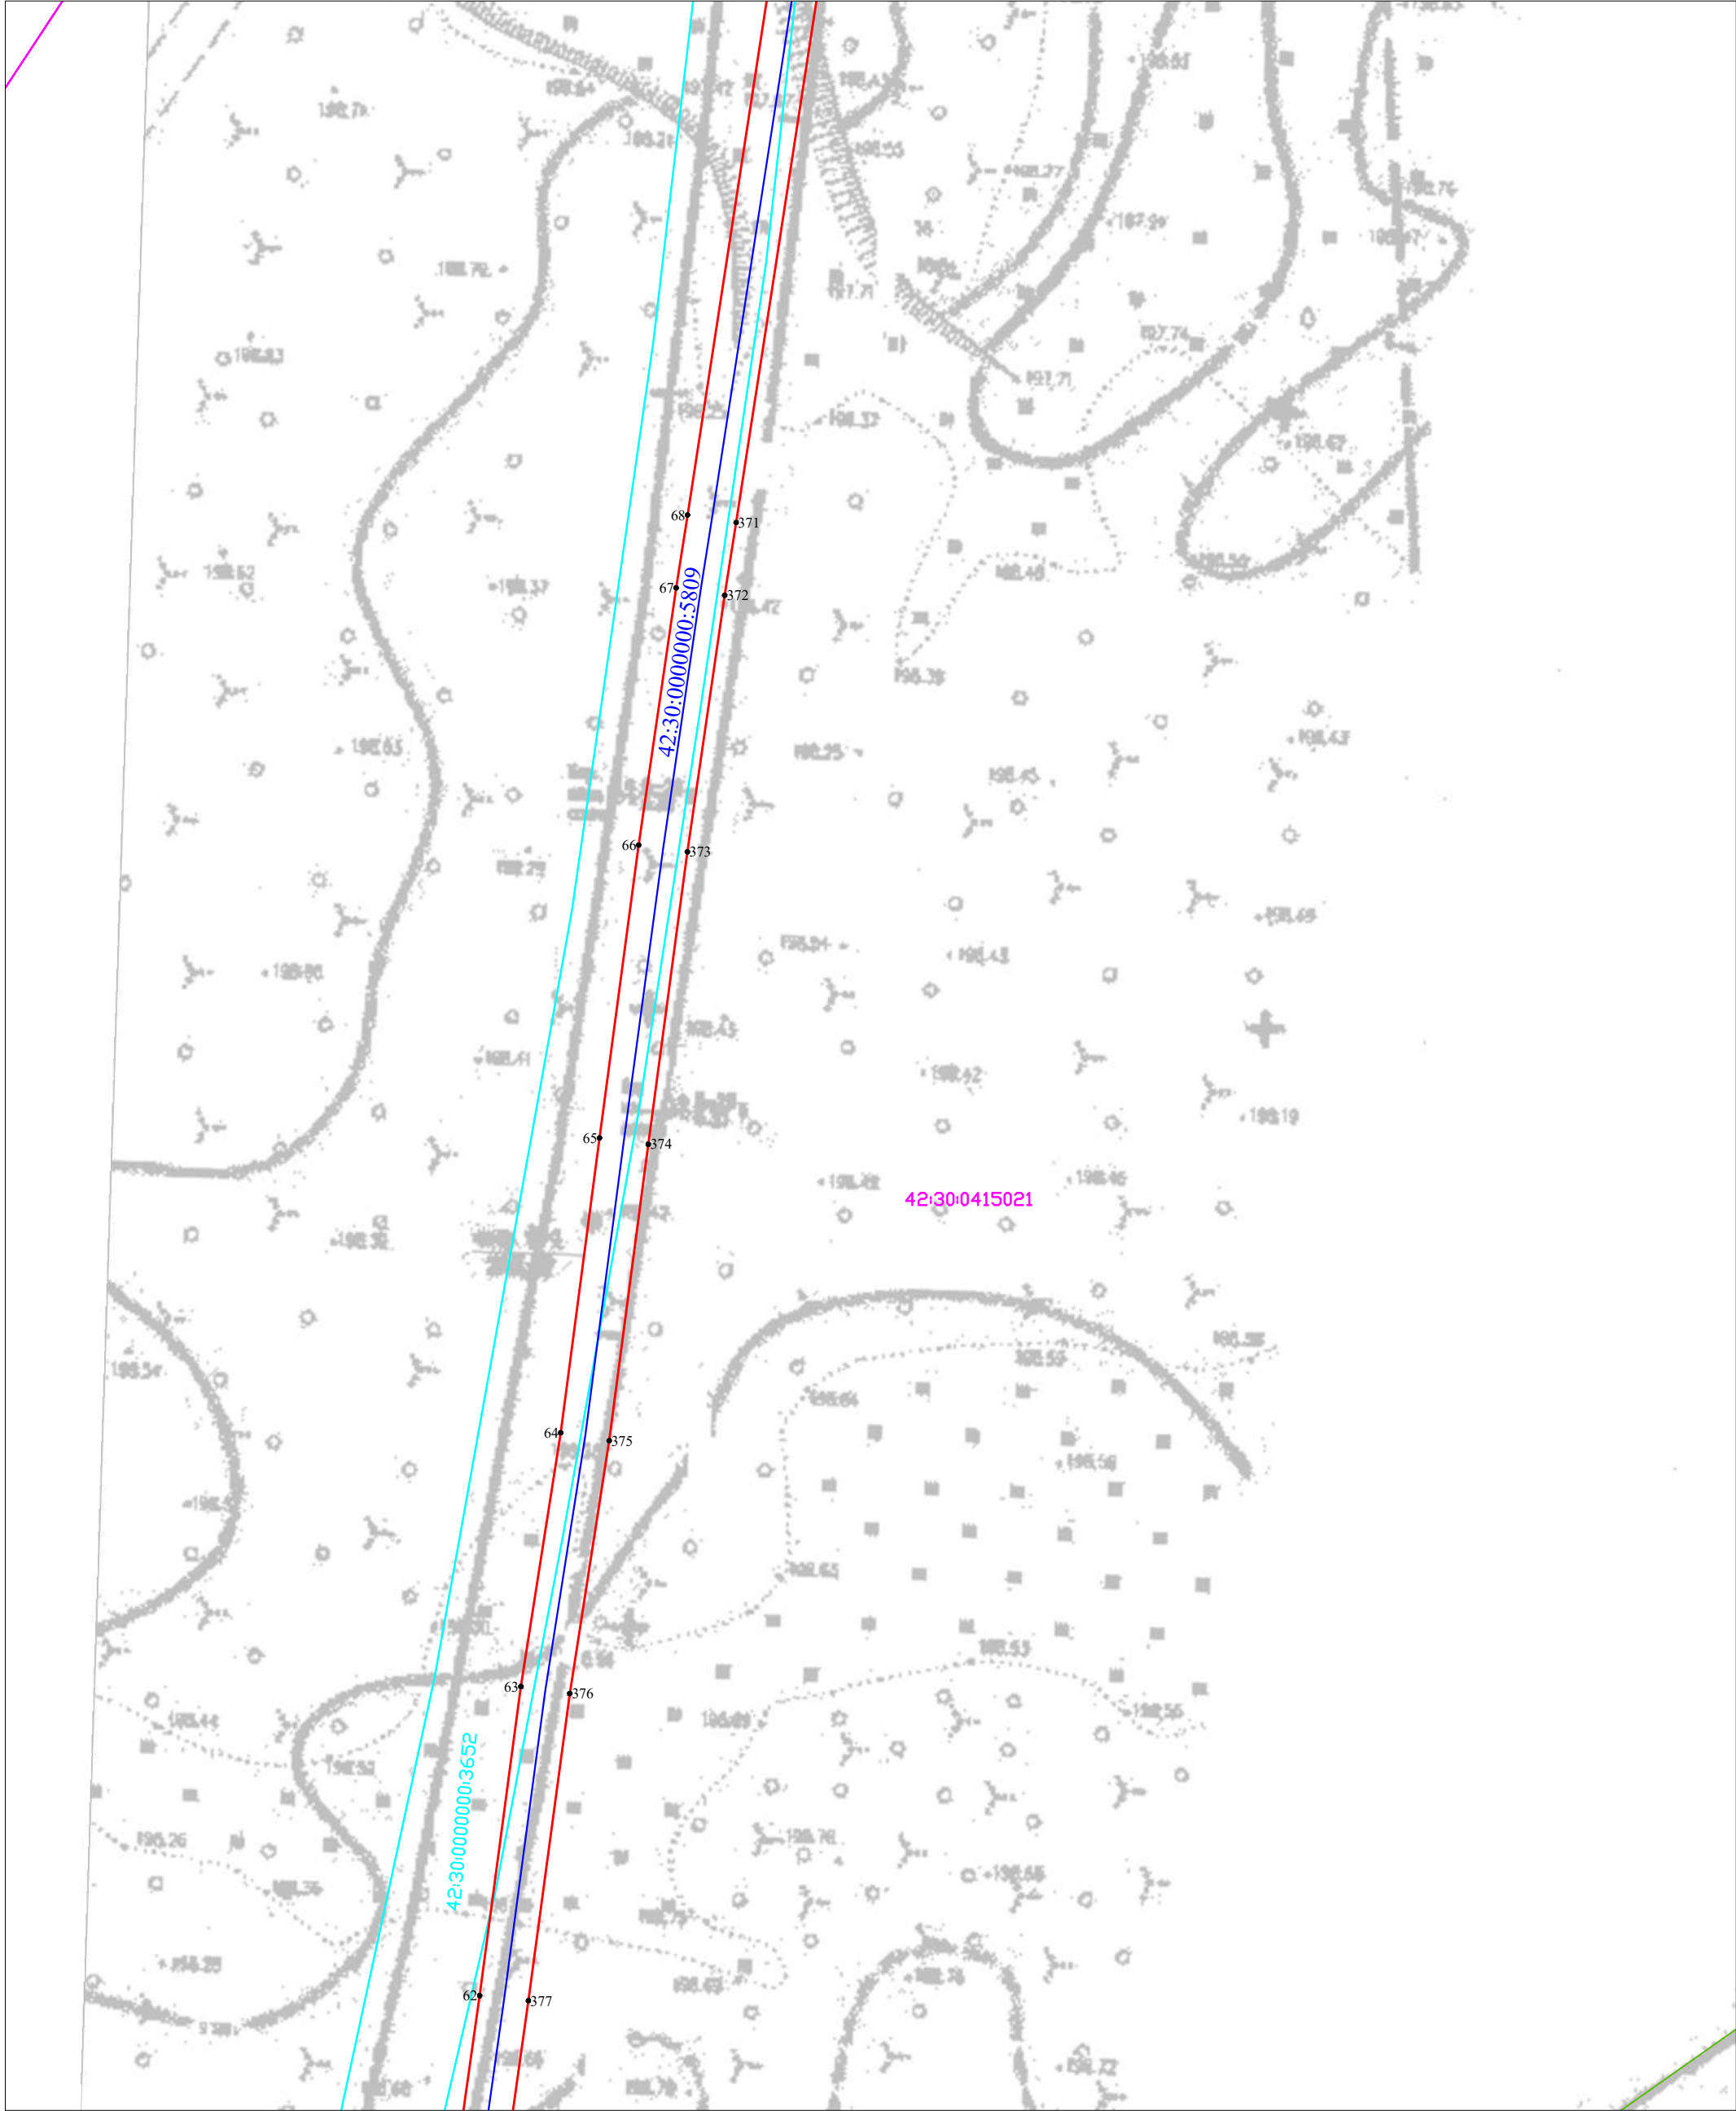

Масштаб 1:500

Условные обозначения приведены на Листе 1




Кадастровый инженер
А.В. Луков
14.04.2025

Схема расположения границ публичного сервитута

«Газопровод высокого давления от ГРС "Черное озеро" до ж.р. Садовая г. Новокузнецка, Кемеровской области (код объекта СН059)» с кадастровым номером 42:30:0000000:5809, инв. № К0000705, расположенный по адресу: Российская Федерация, Кемеровская область – Кузбасс, Новокузнецкий городской округ, г. Новокузнецк

Лист 14 (Всего листов 17)

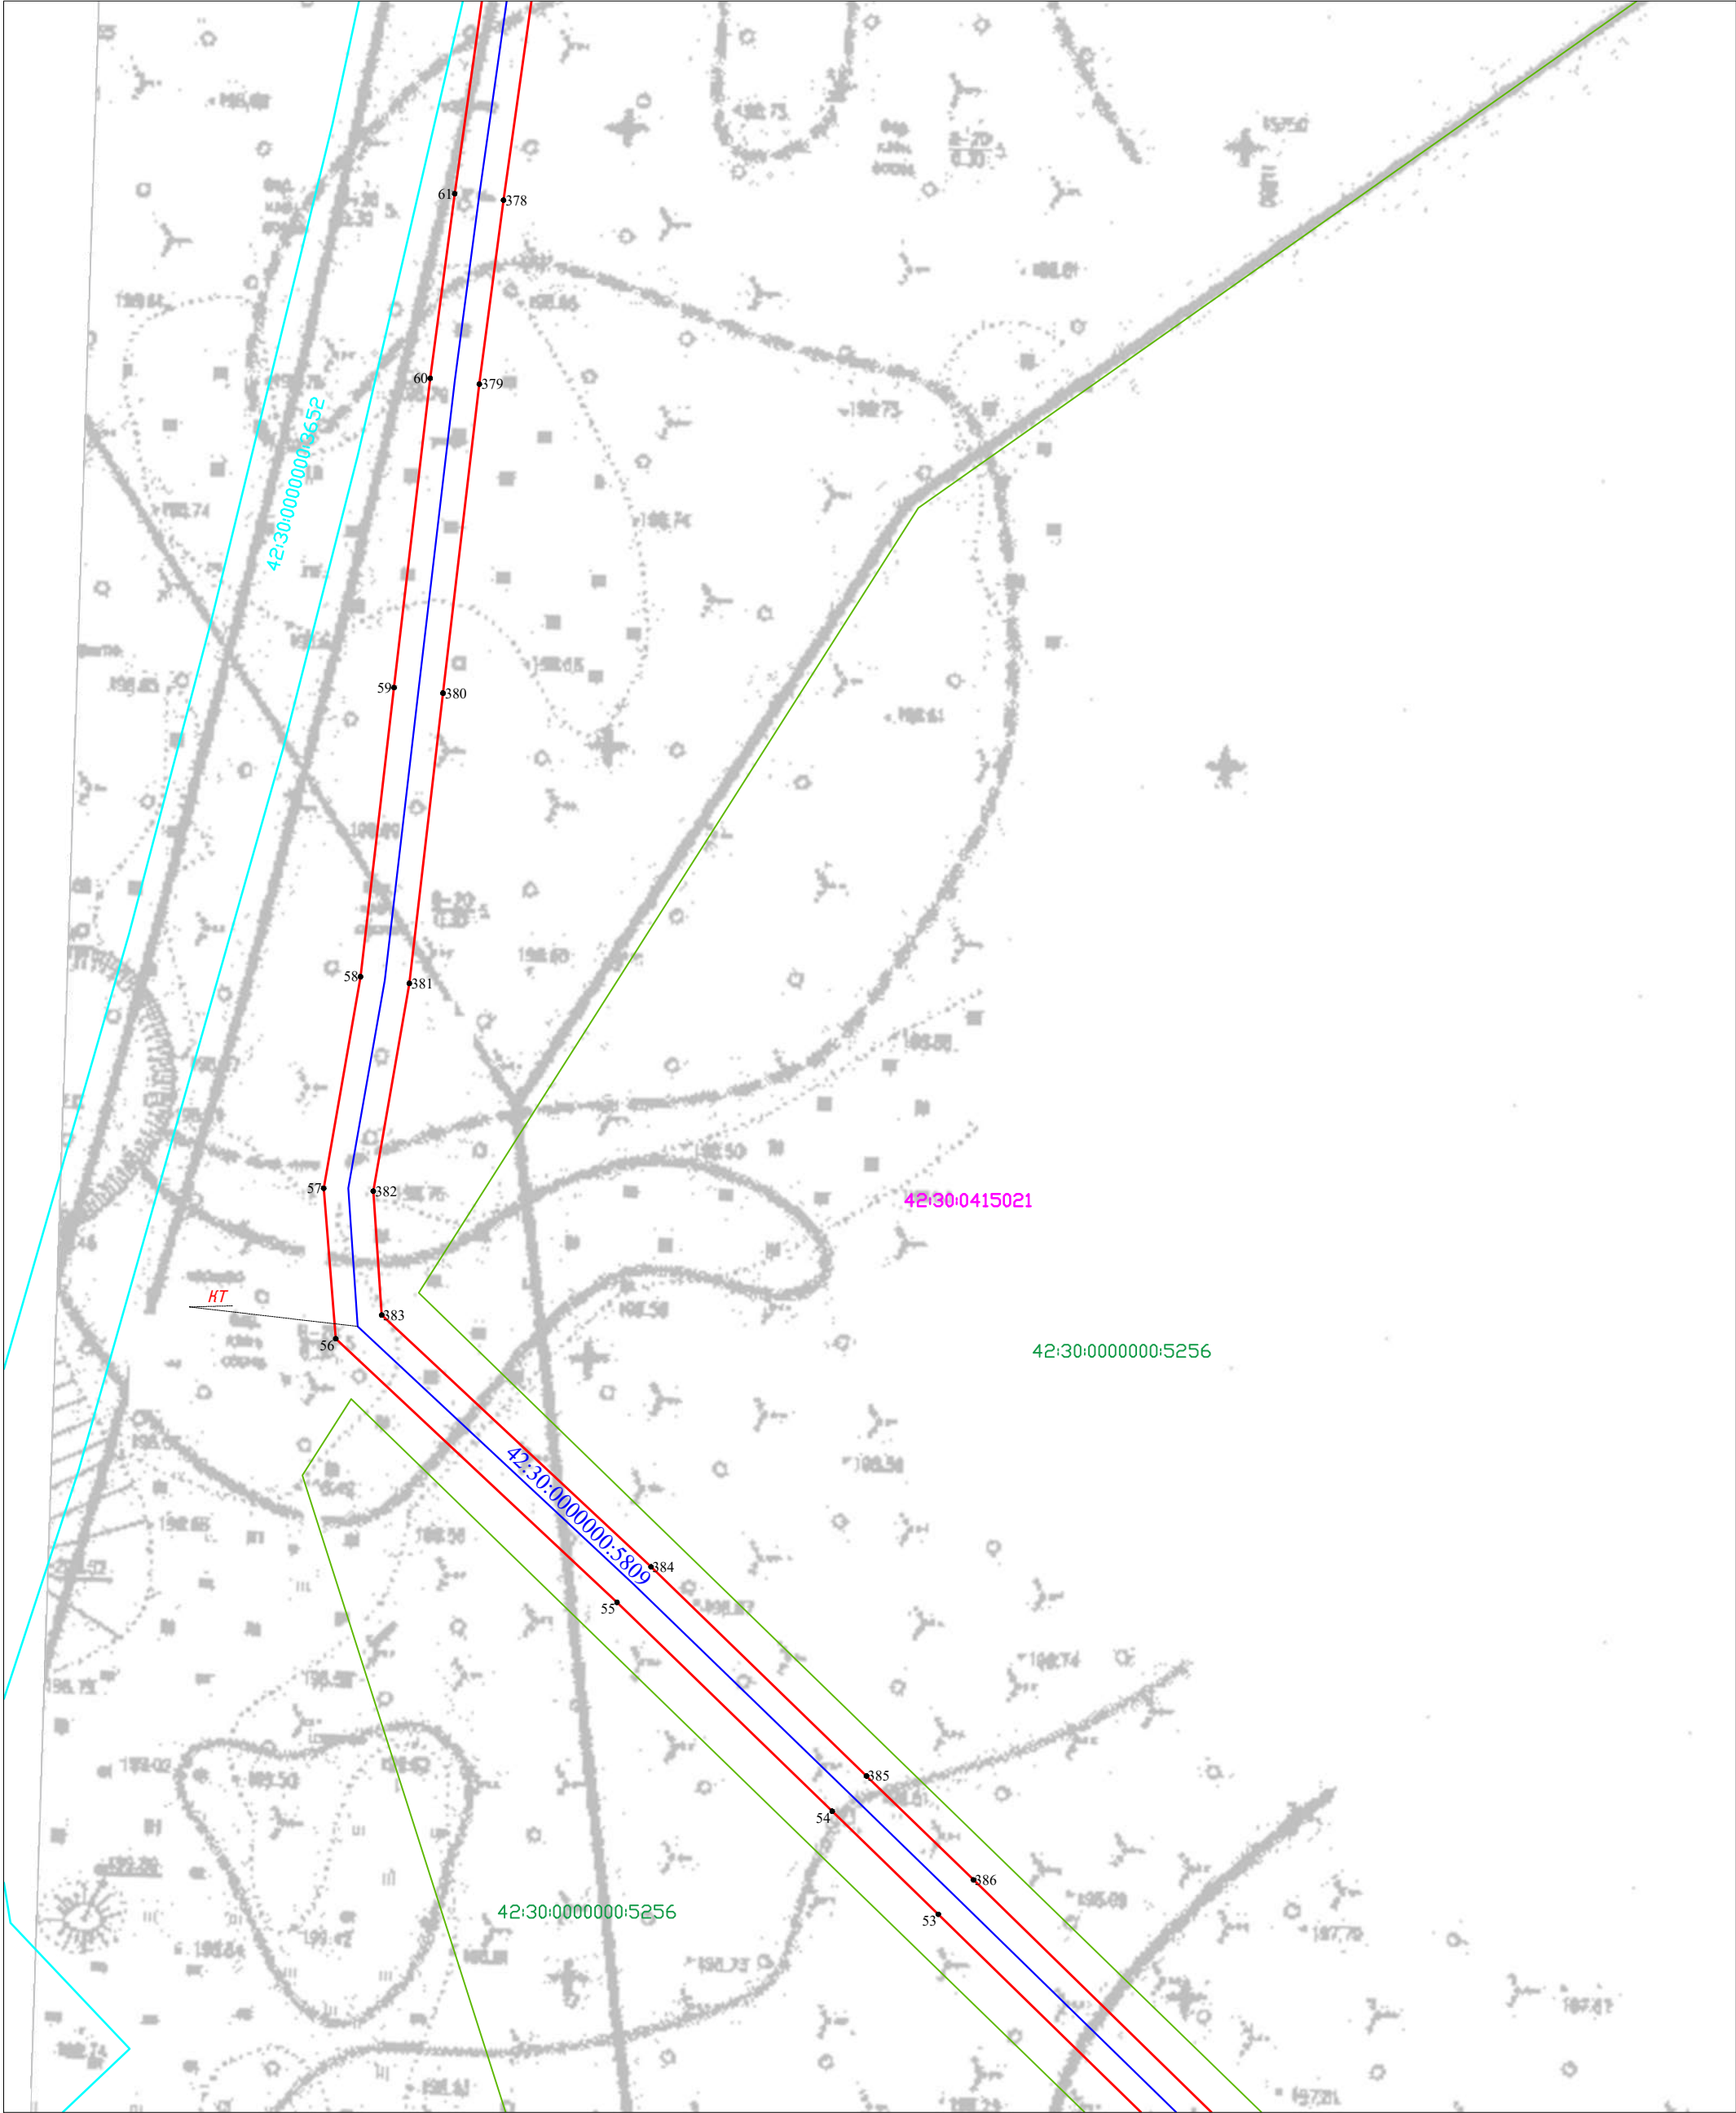

Масштаб 1:500

Условные обозначения приведены на Листе 1




Кадастровый инженер
А.В. Луков
14.04.2025

Схема расположения границ публичного сервитута

«Газопровод высокого давления от ГРС "Черное озеро" до ж.р. Садовая г. Новокузнецка, Кемеровской области (код объекта СН059)» с кадастровым номером 42:30:0000000:5809, инв. № К0000705, расположенный по адресу: Российская Федерация, Кемеровская область – Кузбасс, Новокузнецкий городской округ, г. Новокузнецк

Лист 15 (Всего листов 17)

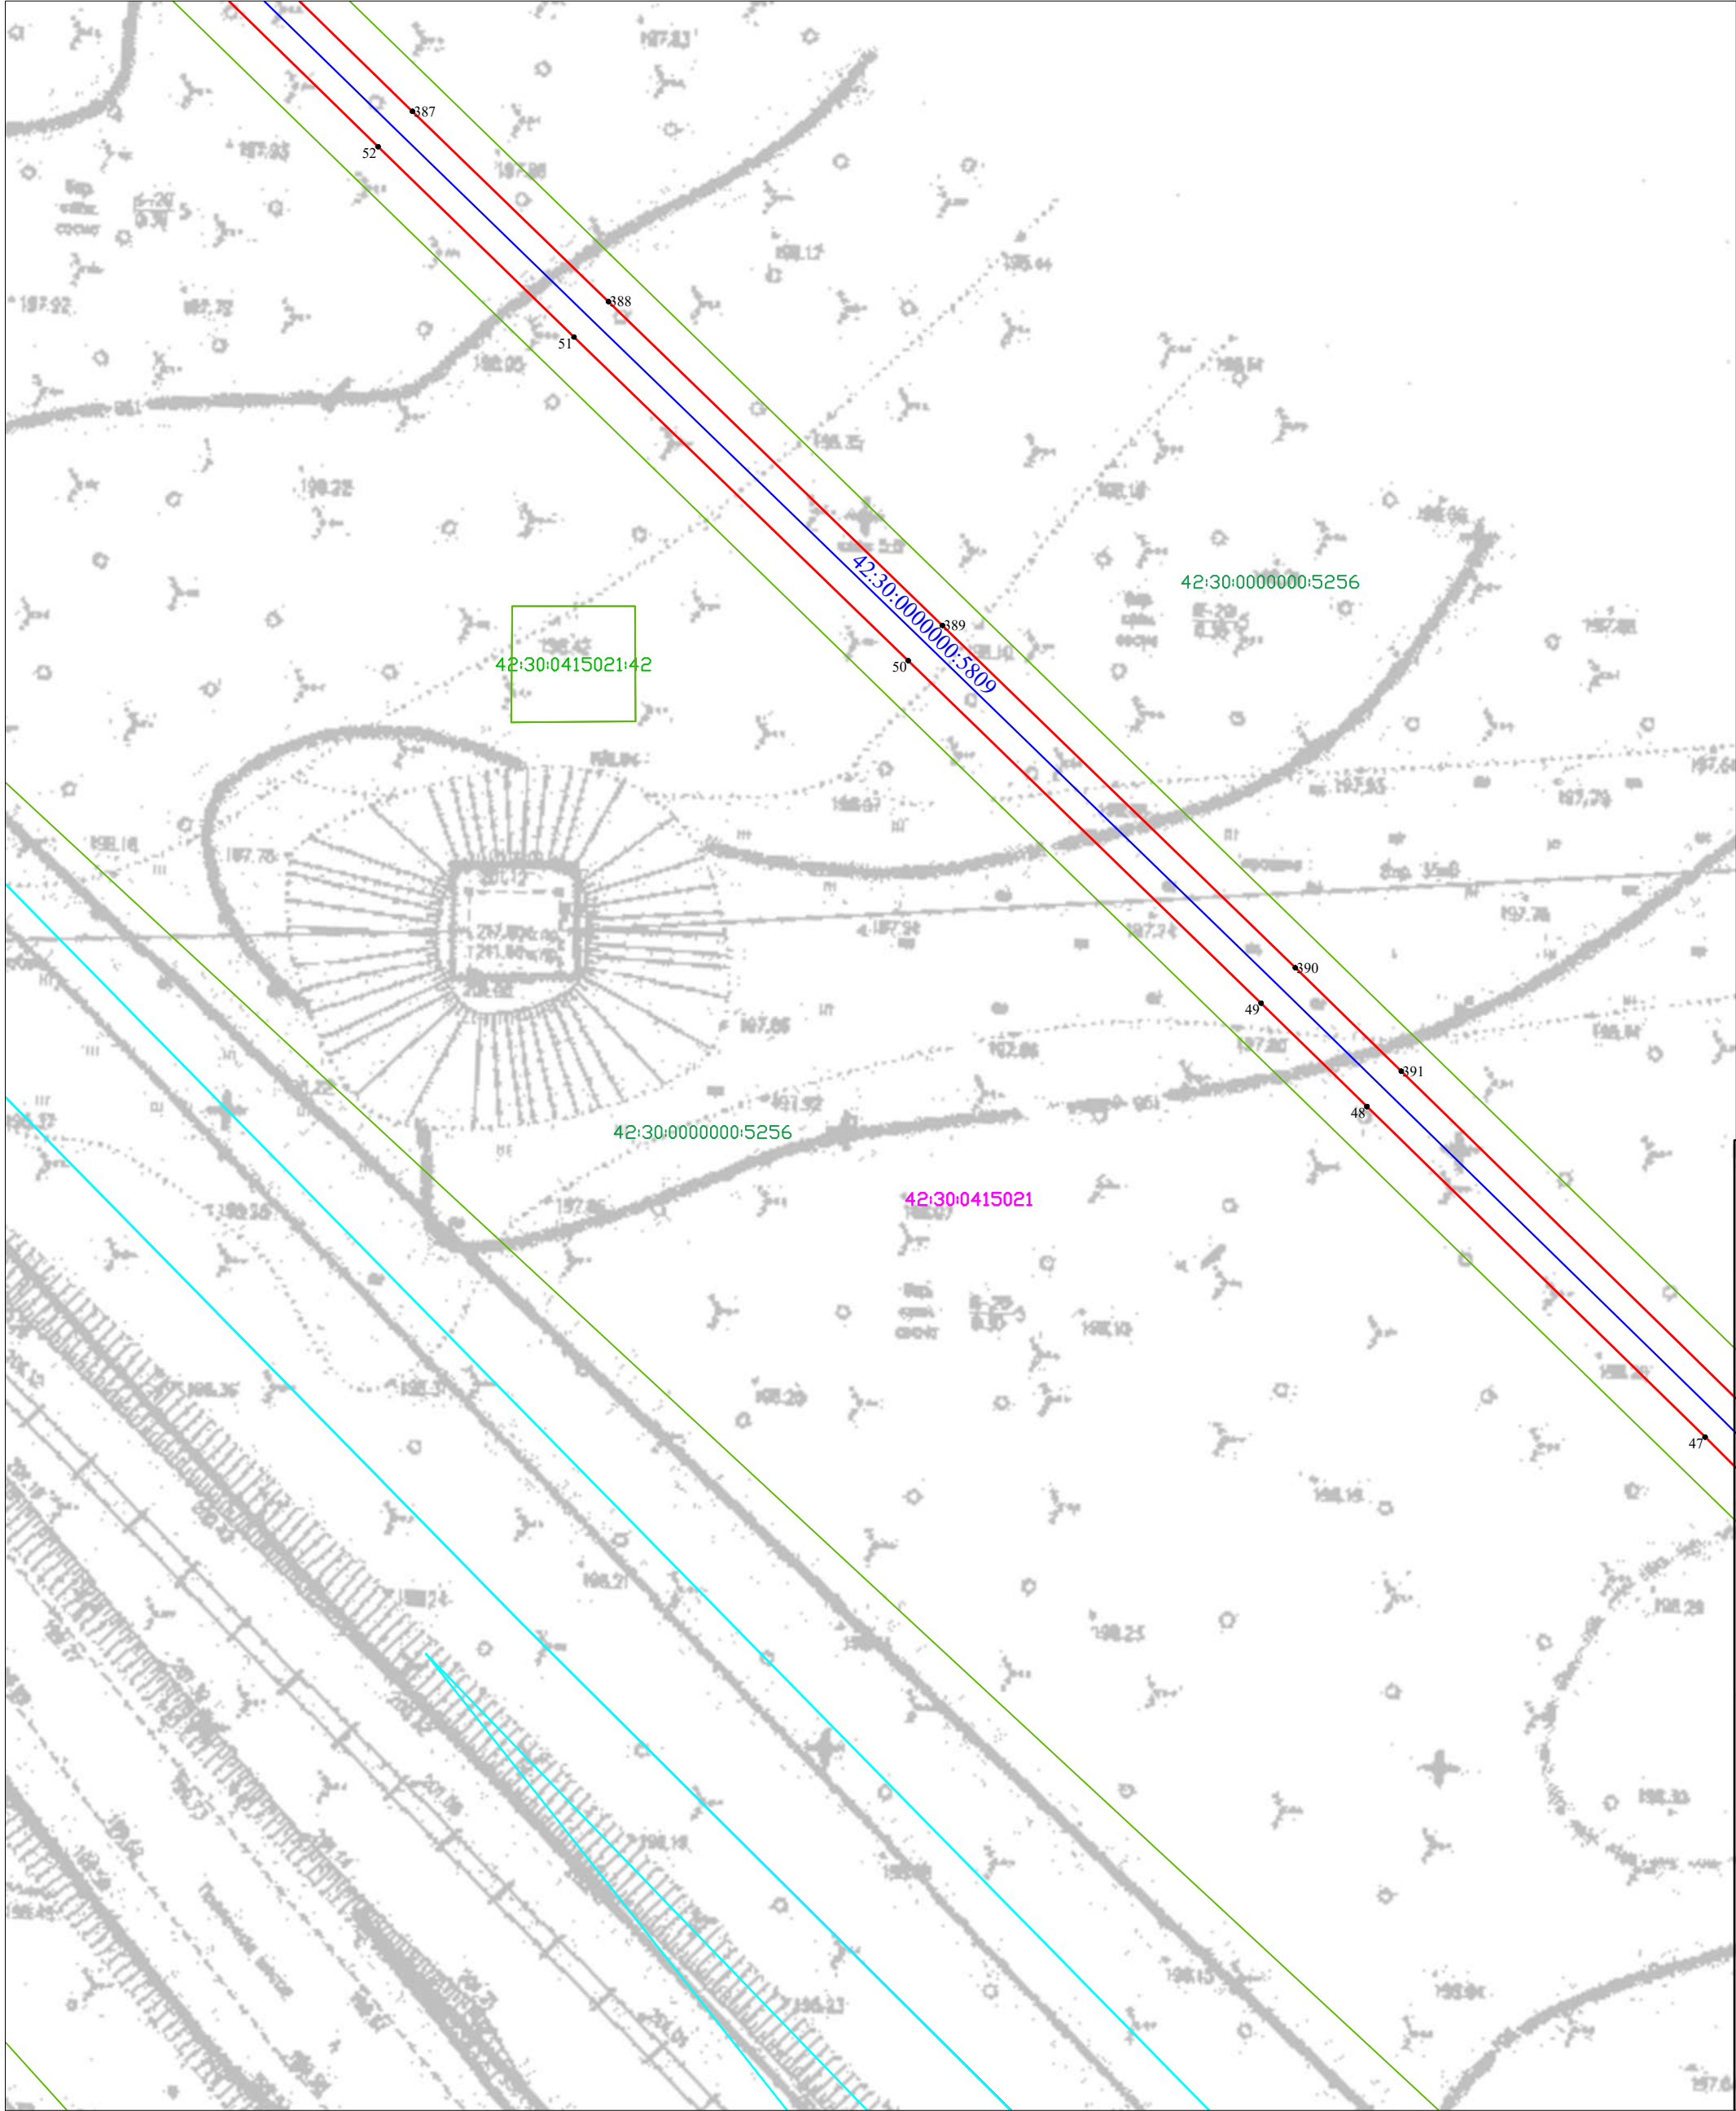

Масштаб 1:500

Условные обозначения приведены на Листе 1



Кадастровый инженер
А.В. Луков
14.04.2025

Схема расположения границ публичного сервитута

«Газопровод высокого давления от ГРС "Черное озеро" до ж.р. Садовая г. Новокузнецка, Кемеровской области (код объекта СН059)» с кадастровым номером 42:30:0000000:5809, инв. № К0000705, расположенный по адресу: Российская Федерация, Кемеровская область – Кузбасс, Новокузнецкий городской округ, г. Новокузнецк

Лист 16 (Всего листов 17)



Масштаб 1:500

Условные обозначения приведены на Листе 1




Кадастровый инженер
А.В. Луков
14.04.2025

Схема расположения границ публичного сервитута

«Газопровод высокого давления от ГРС "Черное озеро" до ж.р. Садовая г. Новокузнецка, Кемеровской области (код объекта СН059)» с кадастровым номером 42:30:0000000:5809, инв. № К0000705, расположенный по адресу: Российская Федерация, Кемеровская область – Кузбасс, Новокузнецкий городской округ, г. Новокузнецк

Лист 17 (Всего листов 17)

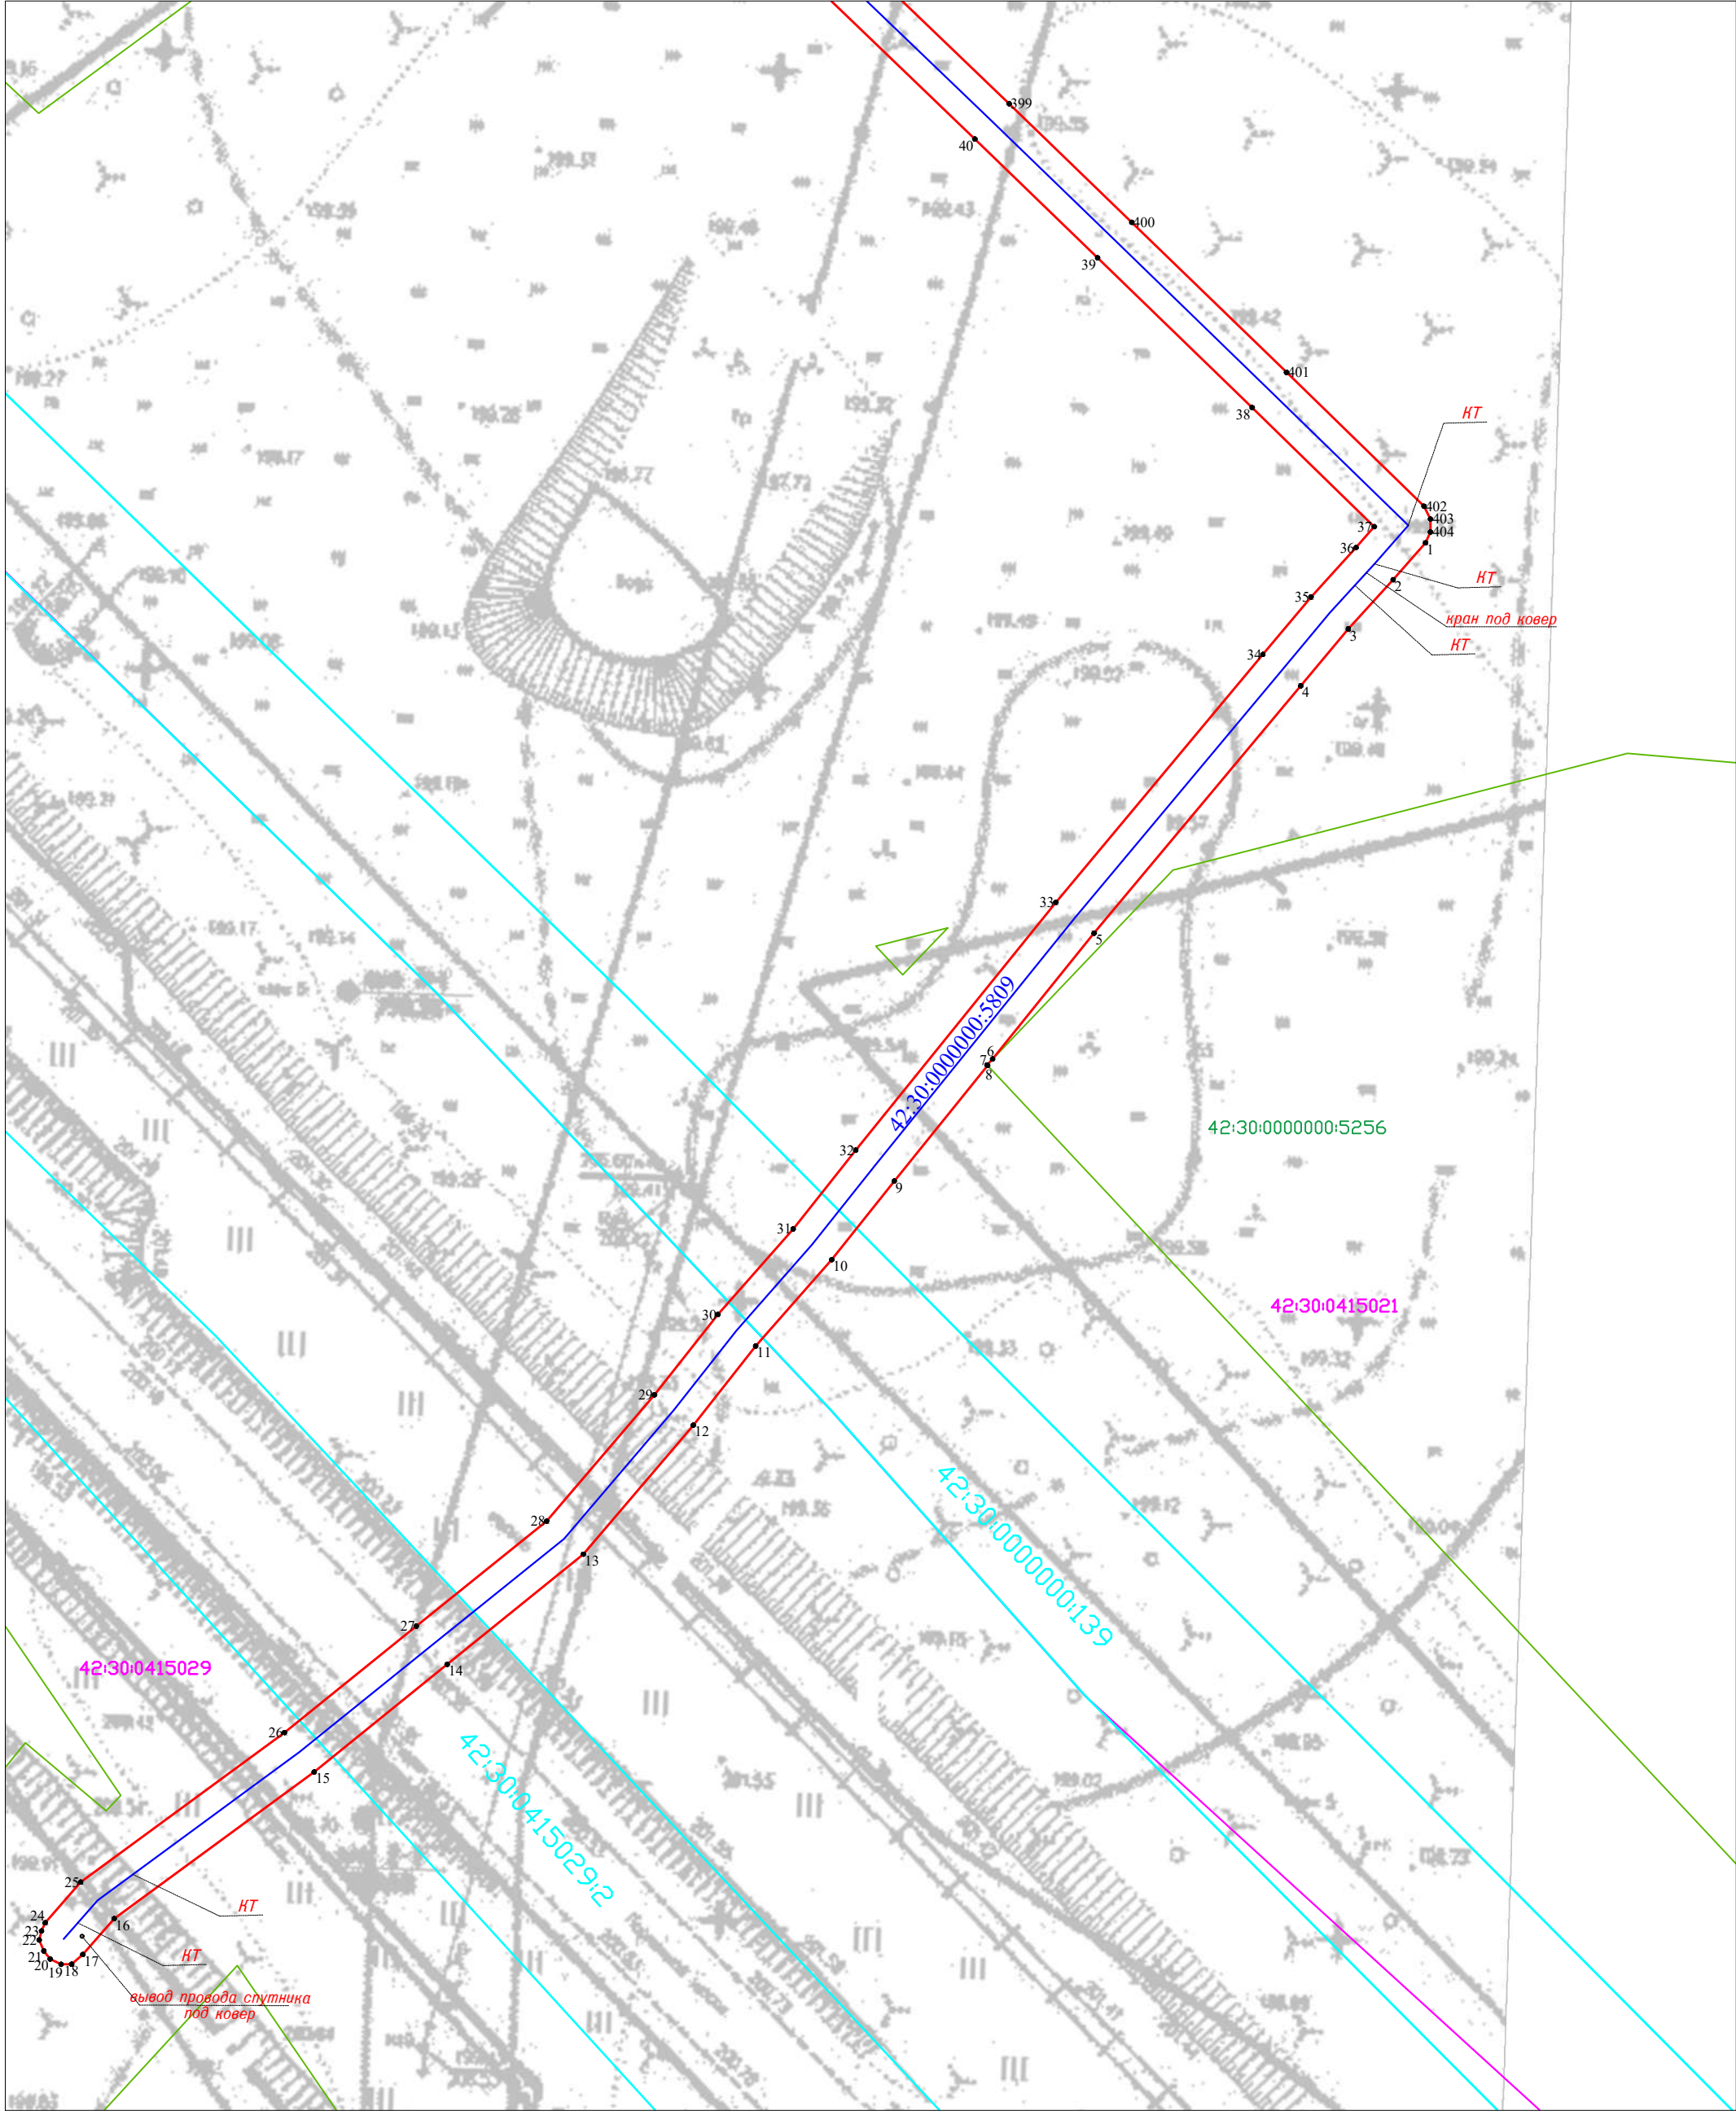

Масштаб 1:500

Условные обозначения приведены на Листе 1



Кадастровый инженер
А.В. Луков
14.04.2025