


Схема расположения границ публичного сервитута

Публичный сервитут устанавливается для размещения и эксплуатации сооружения электроснабжения:
Сооружение электротехническое: реклоузер 6 кВ в сторону ТП-НВ 683, г. Новокузнецк

Местоположение публичного сервитута: Российская Федерация, Кемеровская область-Кузбасс, Новокузнецкий городской округ, г. Новокузнецк, в границах кадастрового квартала 42:30:0219001

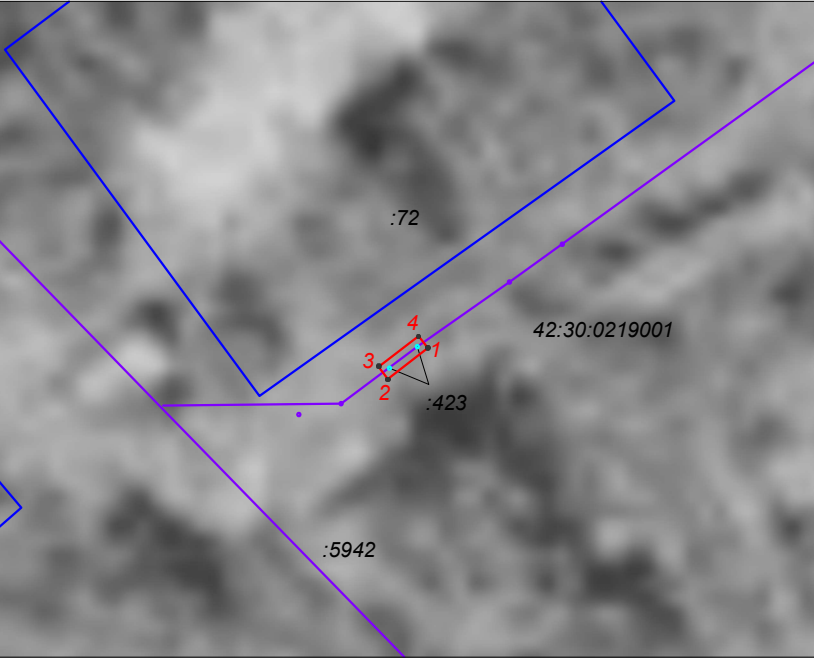

Обозначение характерных точек границ	Координаты, м		Метод определения координат характерной точки	Средняя квадратическая погрешность положения характерной точки (M _t), м
	X	Y		
1	442274,28	2209104,24	Аналитический метод	0,10
2	442272,24	2209101,60	Аналитический метод	0,10
3	442273,03	2209100,99	Аналитический метод	0,10
4	442275,07	2209103,63	Аналитический метод	0,10
1	442274,28	2209104,24	Аналитический метод	0,10

Условные обозначения:

- 42:30:0219001 номер кадастрового квартала
- :91

 граница и кадастровый номер земельного участка
- :3907

 обозначение и кадастровый номер линейного сооружения
- :91

 обозначение и кадастровый номер
площадного сооружения; строения, здания
- проектные границы публичного сервитута
общая площадь публичного сервитута 3 кв.м
1.

 характерная точка границы публичного сервитута
- :423

 обозначение и кадастровый номер сооружения,
в отношении которого устанавливается публичный сервитут

масштаб 1:500
система координат МСК-42, зона 2