


Схема расположения границ публичного сервитута

Публичный сервитут устанавливается для размещения и эксплуатации сооружения электроснабжения:
Сооружение линейное электротехническое: ВЛ 6 кВ от опоры № 89а ВЛ 6 кВ Ф-6-17 до РУ 6 кВ ТП-НВ 508, г.Новокузнецк

Местоположение публичного сервитута: Российская Федерация, Кемеровская область-Кузбасс, Новокузнецкий городской округ, г. Новокузнецк, в границах кадастровых кварталов 42:30:0408001, 42:30:0415047

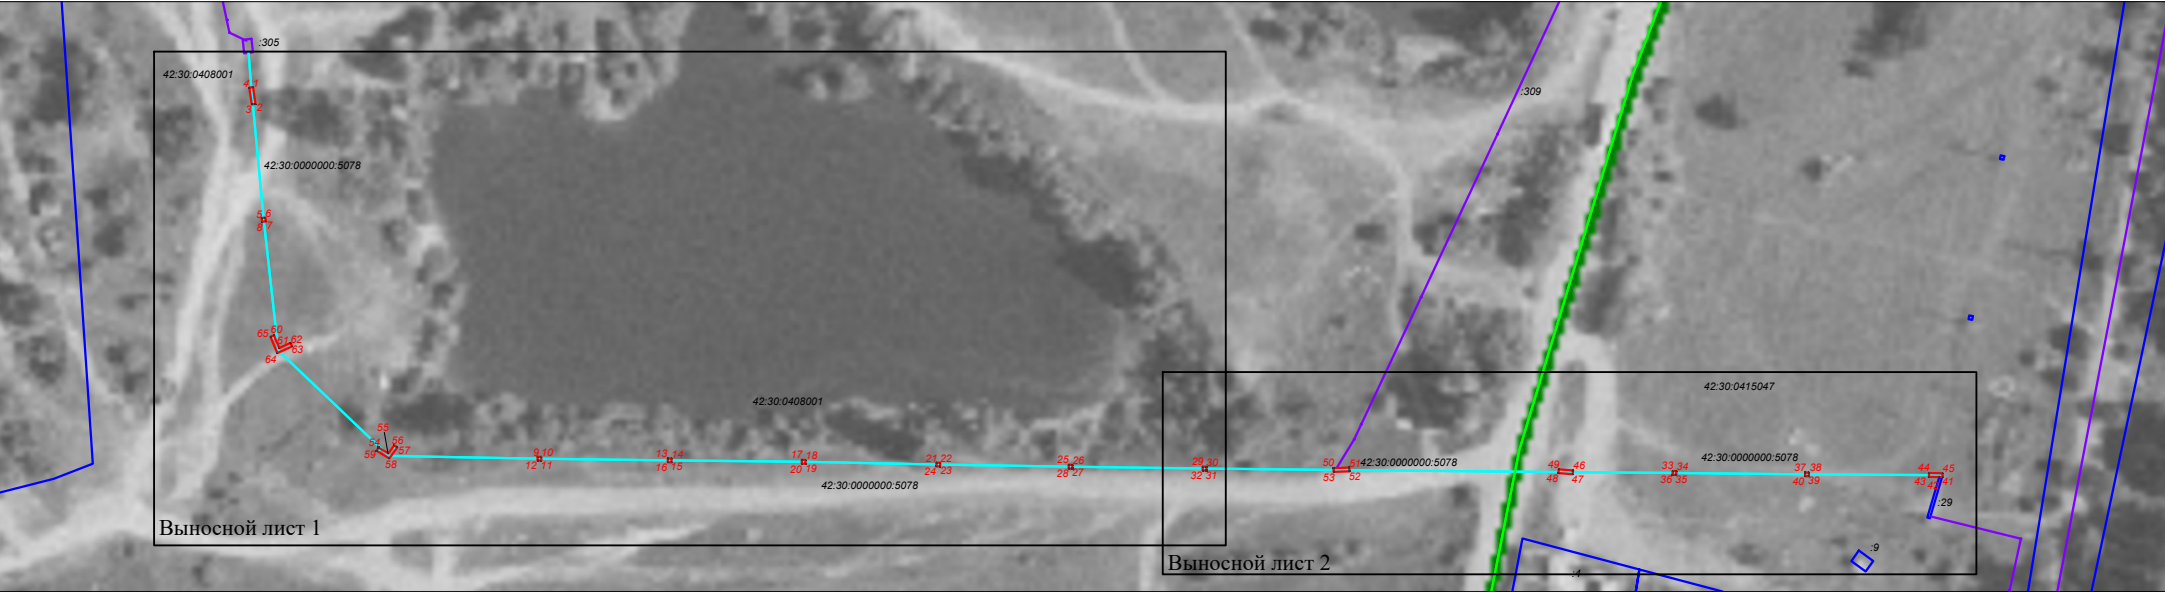

Условные обозначения:

- 42:30:0408001 номер кадастрового квартала
- :91 граница и кадастровый номер земельного участка
- :3907 обозначение и кадастровый номер линейного сооружения
- :91 обозначение и кадастровый номер площадного сооружения; строения, здания
-  проектные границы публичного сервитута
общая площадь публичного сервитута 40 кв.м, из них:
30 кв.м - часть земель в кадастровом квартале 42:30:0408001
10 кв.м - часть земель в кадастровом квартале 42:30:0415047
- 1 характерная точка границы публичного сервитута

42:30:0000000:5078 обозначение и кадастровый номер сооружения,
в отношении которого устанавливается публичный сервитут

масштаб 1:2000
система координат МСК-42, зона 2
каталог координат приведен на отдельных листах в составе Схемы

Схема расположения границ публичного сервитута

Выносной лист 1, масштаб 1:1000

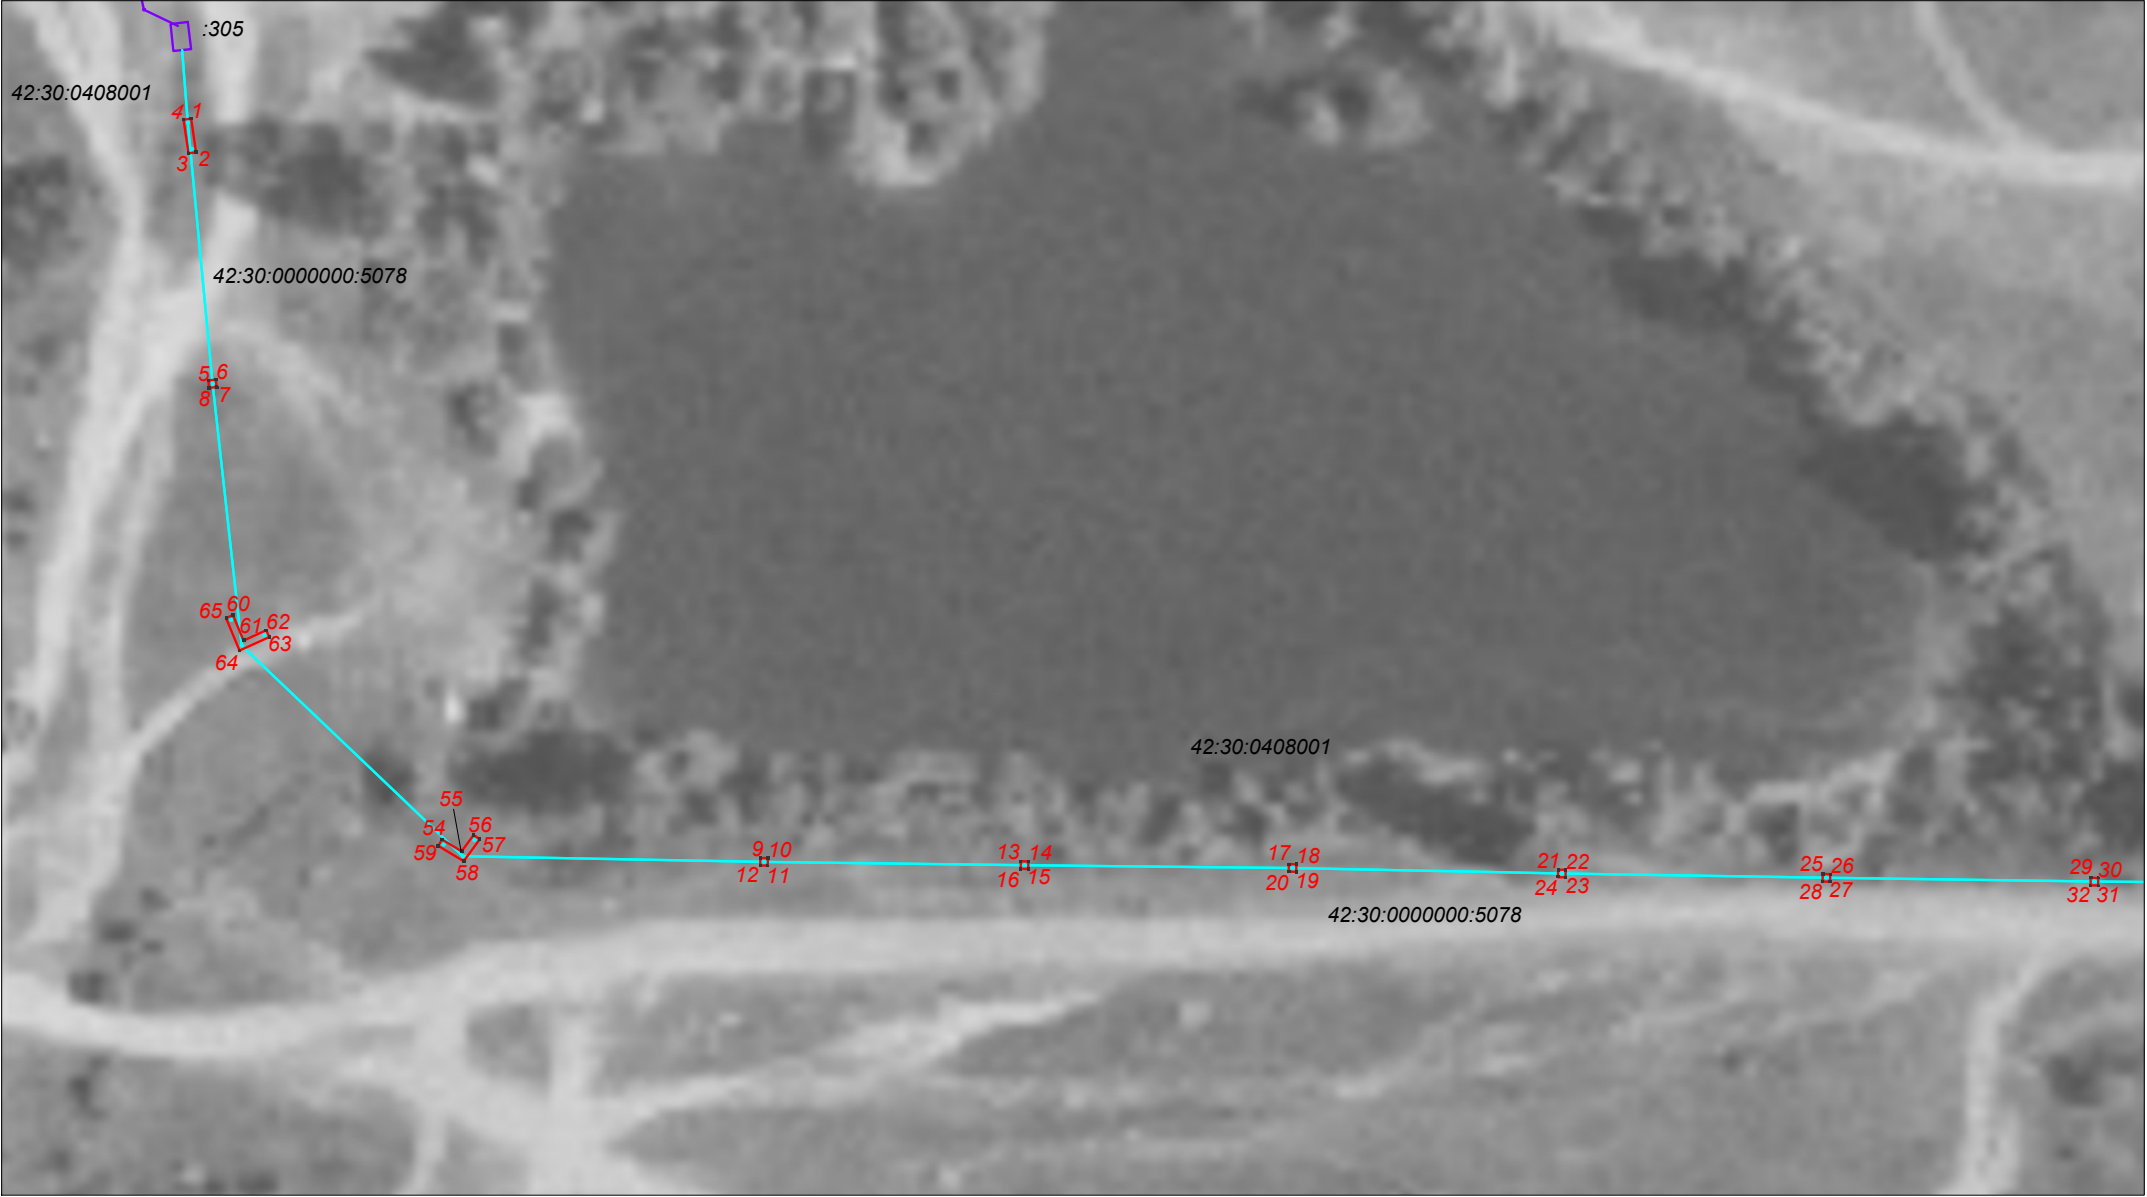


Схема расположения границ публичного сервитута

Выносной лист 2, масштаб 1:1000

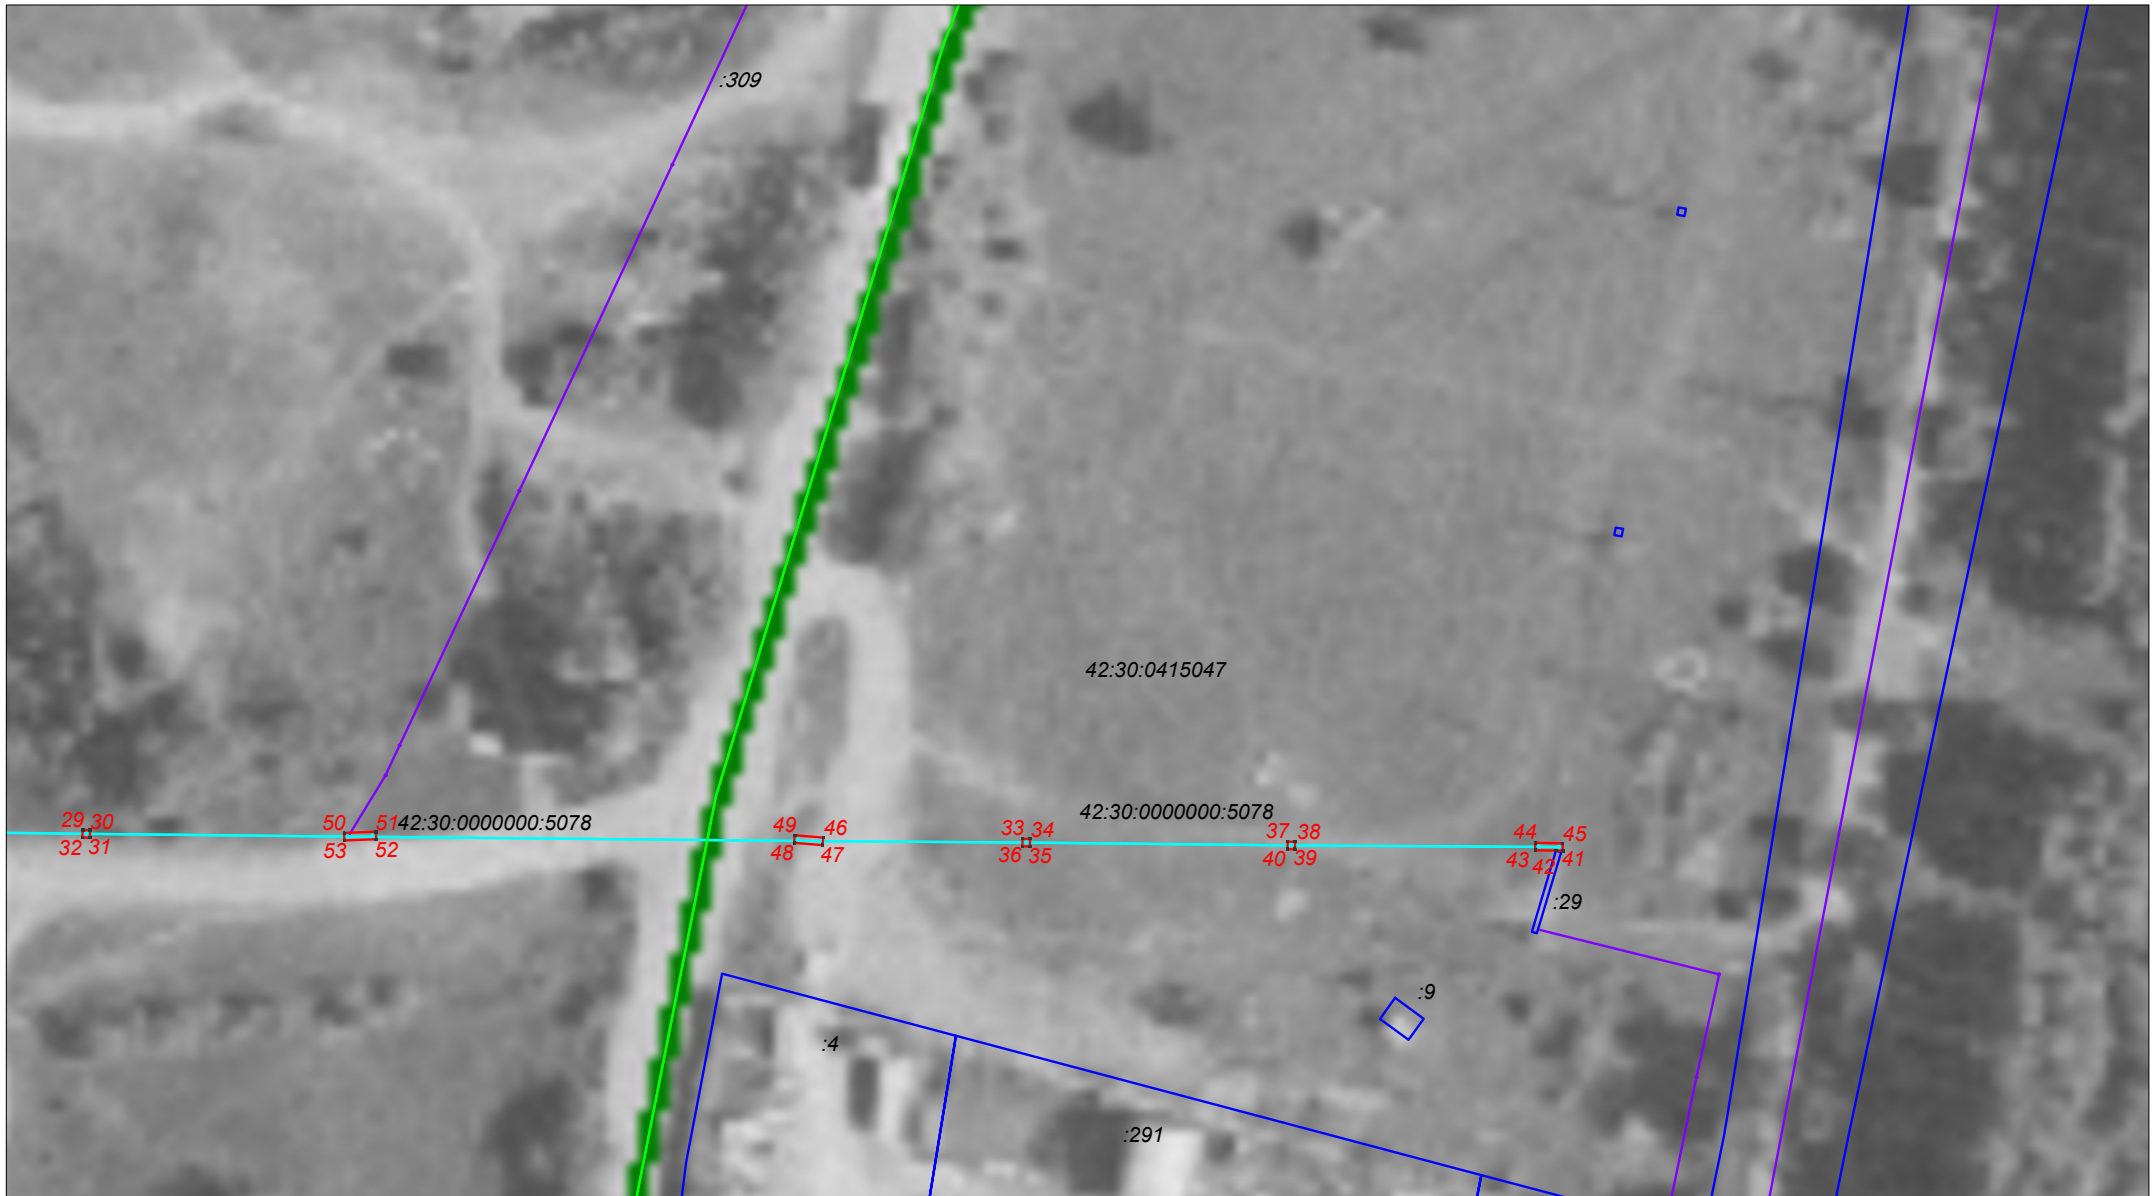


Схема расположения границ публичного сервитута

Обозначение характерных точек границ	Координаты, м		Метод определения координат характерной точки	Средняя квадратическая погрешность положения характерной точки (M _п), м
	X	Y		
1	453821,46	2212380,25	Аналитический метод	0,10
2	453817,00	2212380,91	Аналитический метод	0,10
3	453816,85	2212379,92	Аналитический метод	0,10
4	453821,31	2212379,26	Аналитический метод	0,10
1	453821,46	2212380,25	Аналитический метод	0,10
5	453786,83	2212382,53	Аналитический метод	0,10
6	453786,93	2212383,53	Аналитический метод	0,10
7	453785,93	2212383,63	Аналитический метод	0,10
8	453785,83	2212382,63	Аналитический метод	0,10
5	453786,83	2212382,53	Аналитический метод	0,10
9	453723,66	2212455,52	Аналитический метод	0,10
10	453723,64	2212456,52	Аналитический метод	0,10
11	453722,64	2212456,50	Аналитический метод	0,10
12	453722,66	2212455,50	Аналитический метод	0,10
9	453723,66	2212455,52	Аналитический метод	0,10
13	453723,22	2212489,97	Аналитический метод	0,10
14	453723,20	2212490,97	Аналитический метод	0,10
15	453722,20	2212490,95	Аналитический метод	0,10
16	453722,22	2212489,95	Аналитический метод	0,10
13	453723,22	2212489,97	Аналитический метод	0,10
17	453722,85	2212525,42	Аналитический метод	0,10
18	453722,83	2212526,42	Аналитический метод	0,10
19	453721,83	2212526,40	Аналитический метод	0,10
20	453721,85	2212525,40	Аналитический метод	0,10
17	453722,85	2212525,42	Аналитический метод	0,10
21	453722,12	2212561,03	Аналитический метод	0,10
22	453722,10	2212562,03	Аналитический метод	0,10
23	453721,10	2212562,01	Аналитический метод	0,10
24	453721,12	2212561,01	Аналитический метод	0,10
21	453722,12	2212561,03	Аналитический метод	0,10
25	453721,55	2212596,01	Аналитический метод	0,10
26	453721,53	2212597,01	Аналитический метод	0,10
27	453720,53	2212596,99	Аналитический метод	0,10
28	453720,55	2212595,99	Аналитический метод	0,10
25	453721,55	2212596,01	Аналитический метод	0,10

Схема расположения границ публичного сервитута

29	453 721,05	221263 1,45	Аналитический метод	0,10
30	453 721,03	221263 2,45	Аналитический метод	0,10
31	453 720,03	221263 2,43	Аналитический метод	0,10
32	453 720,05	221263 1,43	Аналитический метод	0,10
29	453 721,05	221263 1,45	Аналитический метод	0,10
33	453 719,90	221275 5,76	Аналитический метод	0,10
34	453 719,88	221275 6,76	Аналитический метод	0,10
35	453 718,88	221275 6,74	Аналитический метод	0,10
36	453 718,90	221275 5,74	Аналитический метод	0,10
33	453 719,90	221275 5,76	Аналитический метод	0,10
37	453 719,52	221279 0,80	Аналитический метод	0,10
38	453 719,50	221279 1,80	Аналитический метод	0,10
39	453 718,50	221279 1,78	Аналитический метод	0,10
40	453 718,52	221279 0,78	Аналитический метод	0,10
37	453 719,52	221279 0,80	Аналитический метод	0,10
41	453 718,29	221282 7,17	Аналитический метод	0,10
42	453 718,33	221282 6,29	Аналитический метод	0,10
43	453 718,37	221282 3,54	Аналитический метод	0,10
44	453 719,37	221282 3,56	Аналитический метод	0,10
45	453 719,29	221282 7,19	Аналитический метод	0,10
41	453 718,29	221282 7,17	Аналитический метод	0,10
46	453 720,04	221272 9,39	Аналитический метод	0,10
47	453 719,04	221272 9,31	Аналитический метод	0,10
48	453 719,35	221272 5,54	Аналитический метод	0,10
49	453 720,35	221272 5,62	Аналитический метод	0,10
46	453 720,04	221272 9,39	Аналитический метод	0,10
50	453 720,67	221266 6,05	Аналитический метод	0,10
51	453 720,82	221267 0,24	Аналитический метод	0,10
52	453 719,82	221267 0,28	Аналитический метод	0,10
53	453 719,67	221266 6,09	Аналитический метод	0,10
50	453 720,67	221266 6,05	Аналитический метод	0,10
54	453 726,12	221241 3,43	Аналитический метод	0,10
55	453 724,55	221241 6,03	Аналитический метод	0,10
56	453 726,72	221241 7,61	Аналитический метод	0,10
57	453 726,13	221241 8,42	Аналитический метод	0,10
58	453 723,23	221241 6,31	Аналитический метод	0,10
59	453 725,26	221241 2,91	Аналитический метод	0,10
54	453 726,12	221241 3,43	Аналитический метод	0,10
60	453 755,78	221238 5,79	Аналитический метод	0,10
61	453 752,43	221238 7,19	Аналитический метод	0,10
62	453 753,78	221239 0,18	Аналитический метод	0,10
63	453 752,87	221239 0,59	Аналитический метод	0,10
64	453 751,09	221238 6,67	Аналитический метод	0,10
65	453 755,40	221238 4,87	Аналитический метод	0,10
60	453 755,78	221238 5,79	Аналитический метод	0,10