


Схема расположения границ публичного сервитута

Публичный сервитут устанавливается для размещения и эксплуатации сооружения электроснабжения:
Сооружение линейное электротехническое: ВЛИ-0,4 кВ от опоры № 3 ВЛИ - 0,4 кВ МТП № 630 - 6/0,4 кВ до концевой опоры на границе земельного участка гаража по ул. Обогагательная, № 11, корпус 5, пом. № 17, г. Новокузнецк

Местоположение публичного сервитута: Российская Федерация, Кемеровская область-Кузбасс, Новокузнецкий городской округ, г. Новокузнецк, в границах кадастрового квартала 42:30:0210005

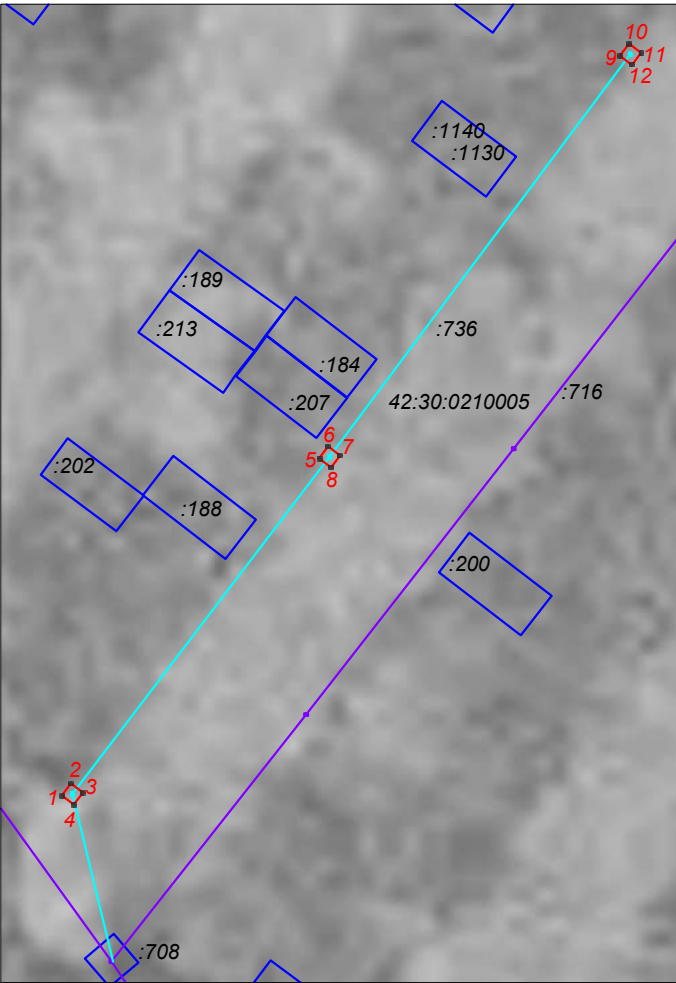

- Условные обозначения:
- 42:30:0210005 номер кадастрового квартала
 - :91 границы и кадастровый номер земельного участка
 - проектные границы публичного сервитута
 общая площадь публичного сервитута 3 кв.м
 - 1. характерная точка границы публичного сервитута
 - :736 обозначение и кадастровый номер сооружения, в отношении которого устанавливается публичный сервитут
 - :718 граница и кадастровый номер ОКСа

система координат МСК-42, зона 2
масштаб 1:500

Обозначение характерных точек границ	Координаты, м		Метод определения координат характерной точки	Средняя квадратическая погрешность положения характерной точки (M _D), м
	X	Y		
1	443083,86	2215740,69	Аналитический метод	0,10
2	443084,65	2215741,30	Аналитический метод	0,10
3	443084,04	2215742,09	Аналитический метод	0,10
4	443083,25	2215741,48	Аналитический метод	0,10
1	443083,86	2215740,69	Аналитический метод	0,10
5	443106,14	2215757,69	Аналитический метод	0,10
6	443106,93	2215758,30	Аналитический метод	0,10
7	443106,32	2215759,09	Аналитический метод	0,10
8	443105,53	2215758,48	Аналитический метод	0,10
5	443106,14	2215757,69	Аналитический метод	0,10
9	443132,75	2215777,58	Аналитический метод	0,10
10	443133,54	2215778,19	Аналитический метод	0,10
11	443132,93	2215778,98	Аналитический метод	0,10
12	443132,14	2215778,37	Аналитический метод	0,10
9	443132,75	2215777,58	Аналитический метод	0,10