


Схема расположения границ публичного сервитута

Публичный сервитут устанавливается для размещения и эксплуатации сооружения электроснабжения:
Сооружение электротехническое: реклоузер на ВЛ-6 кВ на отпайке в сторону СТП №315-6/0,4 кВ, г. Новокузнецк

Местоположение публичного сервитута: Российская Федерация, Кемеровская область-Кузбасс, Новокузнецкий городской округ, г. Новокузнецк, в границах кадастрового квартала 42:30:0306087

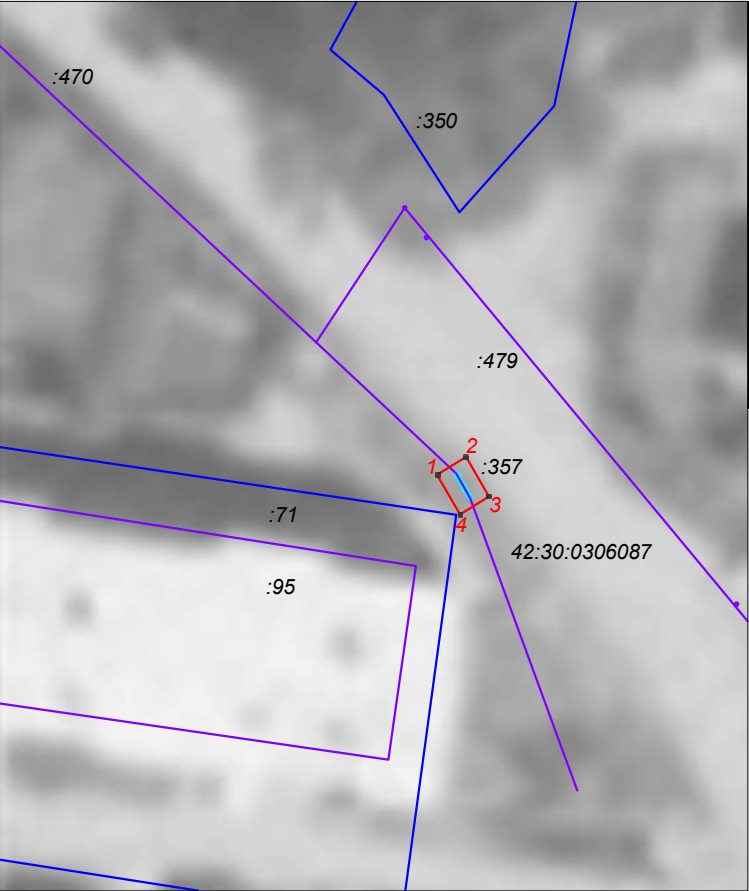

Обозначение характерных точек границ	Координаты, м		Метод определения координат характерной точки	Средняя квадратическая погрешность положения характерной точки (M _p), м
	X	Y		
1	444469,08	2219768,43	Аналитический метод	0,10
2	444470,26	2219770,34	Аналитический метод	0,10
3	444467,64	2219771,85	Аналитический метод	0,10
4	444466,46	2219769,95	Аналитический метод	0,10
1	444469,08	2219768,43	Аналитический метод	0,10

Условные обозначения:

- 42:30:0306087

номер кадастрового квартала
- :91

граница и кадастровый номер земельного участка
- :3907

обозначение и кадастровый номер линейного сооружения
- :91

обозначение и кадастровый номер
площадного сооружения; строения, здания
- :357

обозначение и кадастровый номер сооружения,
в отношении которого устанавливается публичный сервитут
- проектные границы публичного сервитута
общая площадь публичного сервитута 7 кв.м, из них:
- 1

характерная точка границы публичного сервитута

масштаб 1:500
система координат МСК-42, зона 2