


Схема расположения границ публичного сервитута

Публичный сервитут устанавливается для размещения и эксплуатации сооружения электроснабжения:
Сооружение электротехническое: КТП № 505 - 6/0,4 кВ, г.Новокузнецк

Местоположение публичного сервитута: Российская Федерация, Кемеровская область-Кузбасс, Новокузнецкий городской округ, г. Новокузнецк,
в границах кадастрового квартала 42:30:0409023

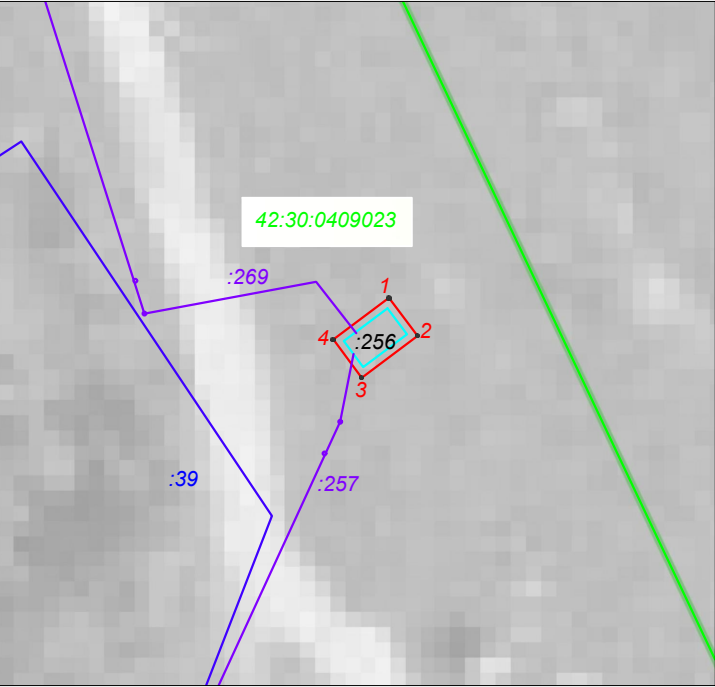

Обозначение характерных точек границ	Координаты, м		Метод определения координат характерной точки	Средняя квадратическая погрешность положения характерной точки (M _p), м
	X	Y		
1	457767,68	2215026,77	Метод спутниковых геодезических измерений (определений)	0,10
2	457765,16	2215028,66	Метод спутниковых геодезических измерений (определений)	0,10
3	457762,39	2215024,97	Метод спутниковых геодезических измерений (определений)	0,10
4	457764,92	2215023,09	Метод спутниковых геодезических измерений (определений)	0,10
1	457767,68	2215026,77	Метод спутниковых геодезических измерений (определений)	0,10

Условные обозначения:

- 42:30:0409023

номер кадастрового квартала
- :91

границы и кадастровый номер земельного участка
- :3907

обозначение и кадастровый номер линейного сооружения

- проектные границы публичного сервитута
общая площадь публичного сервитута 15 кв.м
(часть земель кадастрового квартала 42:30:0409023)
1.

характерная точка границы публичного сервитута
- :256

обозначение и кадастровый номер сооружения,
в отношении которого устанавливается публичный сервитут

масштаб 1:500
система координат МСК-42, зона 2