


Схема расположения границ публичного сервитута

Публичный сервитут устанавливается для размещения и эксплуатации сооружения электроснабжения:
Сооружение линейное электротехническое: ВЛЗ-6 кВ от опоры № 27 ВЛ-6 кВ Ф-27-459 до РУ-6 кВ КТП № 505 - 6/0,4 кВ, г. Новокузнецк

Местоположение публичного сервитута: Российская Федерация, Кемеровская область-Кузбасс, Новокузнецкий городской округ, г. Новокузнецк,
в границах кадастровых кварталов 42:30:0409023, 42:30:0409024

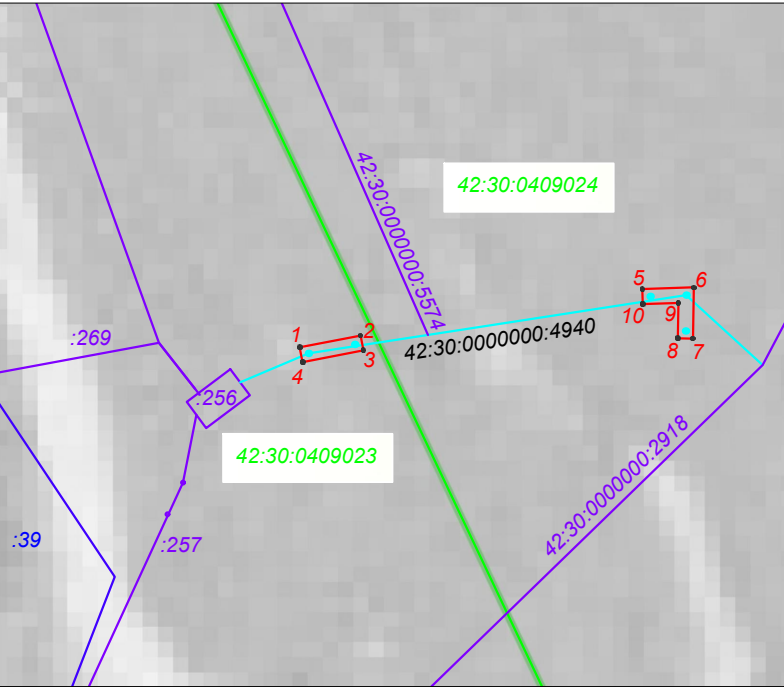

Условные обозначения:

- 42:30:0409023 номер кадастрового квартала
- :91 границы и кадастровый номер земельного участка
- :3907 обозначение и кадастровый номер линейного сооружения
-  проектные границы публичного сервитута
общая площадь публичного сервитута 10 кв.м, из них:
4 кв.м - часть земель кадастрового квартала 42:30:0409023
6 кв.м - часть земель кадастрового квартала 42:30:0409024
- 1. характерная точка границы публичного сервитута
- 42:30:0000000:4940 обозначение и кадастровый номер сооружения,
в отношении которого устанавливается публичный сервитут

Обозначение характерных точек границ	Координаты, м		Метод определения координат характерной точки	Средняя квадратическая погрешность положения характерной точки (M _D), м
	X	Y		
1	457768,43	2215031,25	Метод спутниковых геодезических измерений (определений)	0,10
2	457769,21	2215035,29	Метод спутниковых геодезических измерений (определений)	0,10
3	457768,22	2215035,48	Метод спутниковых геодезических измерений (определений)	0,10
4	457767,44	2215031,44	Метод спутниковых геодезических измерений (определений)	0,10
1	457768,43	2215031,25	Метод спутниковых геодезических измерений (определений)	0,10
5	457772,28	2215053,91	Метод спутниковых геодезических измерений (определений)	0,10
6	457772,40	2215057,32	Метод спутниковых геодезических измерений (определений)	0,10
7	457769,00	2215057,26	Метод спутниковых геодезических измерений (определений)	0,10
8	457769,02	2215056,26	Метод спутниковых геодезических измерений (определений)	0,10
9	457771,36	2215056,30	Метод спутниковых геодезических измерений (определений)	0,10
10	457771,28	2215053,95	Метод спутниковых геодезических измерений (определений)	0,10
5	457772,28	2215053,91	Метод спутниковых геодезических измерений (определений)	0,10

масштаб 1:500
система координат МСК-42, зона 2