


Схема расположения границ публичного сервитута

Публичный сервитут устанавливается для размещения и эксплуатации сооружения электроснабжения:
Сооружение линейное электротехническое: ВЛ3-6 кВ от опоры № 23 ВЛ - 6 кВ Ф-6-10-М до РУ - 6 кВ СТП № 315 - 6/0,4 кВ, г. Новокузнецк

Местоположение публичного сервитута: Российская Федерация, Кемеровская область-Кузбасс, Новокузнецкий городской округ, г. Новокузнецк, в границах кадастрового квартала 42:30:0306087

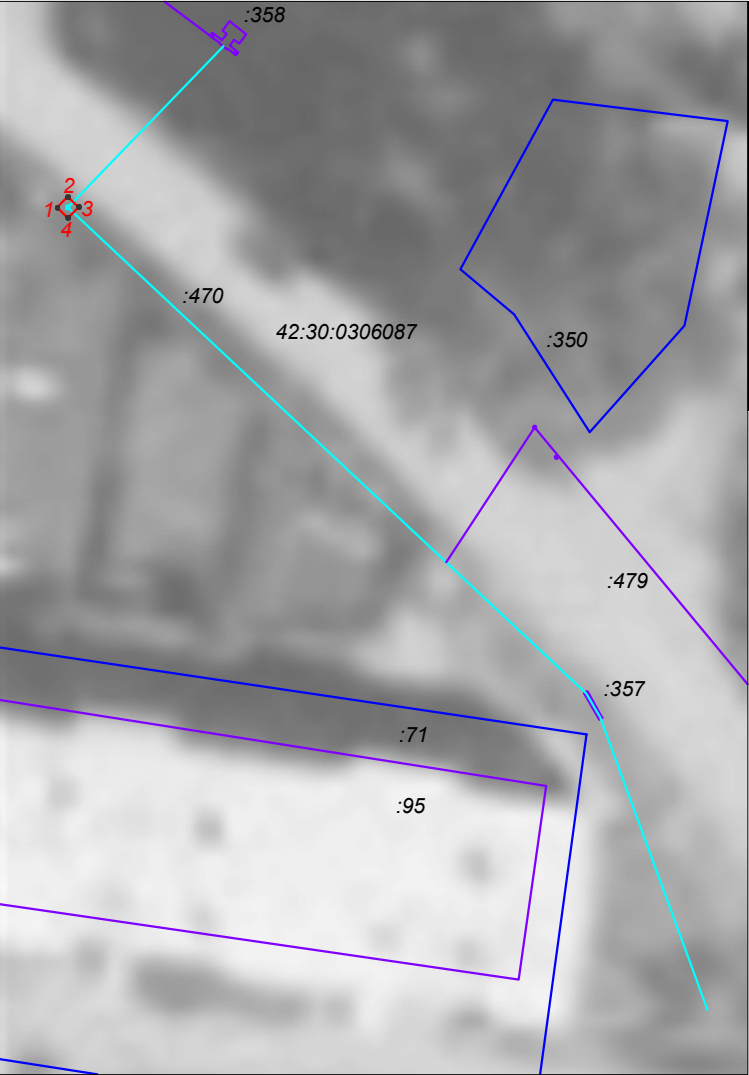

Обозначение характерных точек границ	Координаты, м		Метод определения координат характерной точки	Средняя квадратическая погрешность положения характерной точки (M _p), м
	X	Y		
1	444501,28	2219734,70	Аналитический метод	0,10
2	444502,00	2219735,40	Аналитический метод	0,10
3	444501,30	2219736,12	Аналитический метод	0,10
4	444500,58	2219735,42	Аналитический метод	0,10
1	444501,28	2219734,70	Аналитический метод	0,10

Условные обозначения:

- 42:30:0306087 номер кадастрового квартала
- :91

 граница и кадастровый номер земельного участка
- :3907

 обозначение и кадастровый номер линейного сооружения
- :91

 обозначение и кадастровый номер площадного сооружения; строения, здания
- проектные границы публичного сервитута
общая площадь публичного сервитута 1 кв.м
1.

 характерная точка границы публичного сервитута
- :470

 обозначение и кадастровый номер сооружения,
в отношении которого устанавливается публичный сервитут

масштаб 1:500
система координат МСК-42, зона 2