


Схема расположения границ публичного сервитута

Публичный сервитут устанавливается для размещения и эксплуатации сооружения электроснабжения:
Сооружение электротехническое: КТП № 12-6/0,4 кВ, г. Новокузнецк

Местоположение публичного сервитута: Российская Федерация, Кемеровская область-Кузбасс, Новокузнецкий городской округ, г. Новокузнецк, в границах кадастрового квартала 42:30:0301034

Обозначение характерных точек границ	Координаты, м		Метод определения координат характерной точки	Средняя квадратическая погрешность положения характерной точки (M_t), м
	X	Y		
1	448598,67	2210859,30	Аналитический метод	0,10
2	448600,03	2210863,20	Аналитический метод	0,10
3	448594,56	2210865,13	Аналитический метод	0,10
4	448593,23	2210861,29	Аналитический метод	0,10
1	448598,67	2210859,30	Аналитический метод	0,10

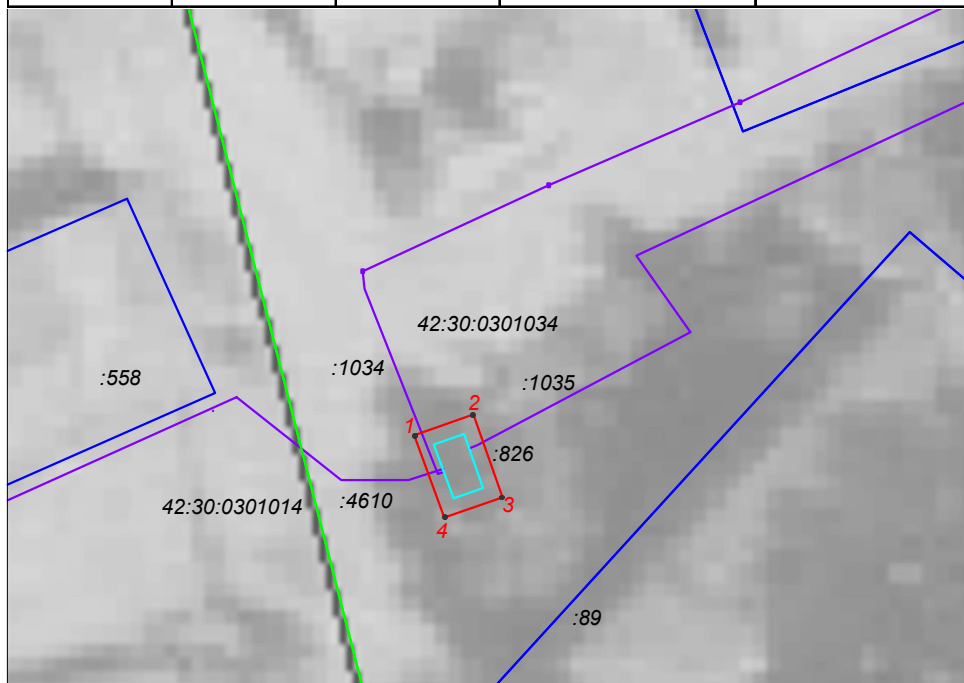

Условные обозначения:

42:30:0301034 граница и номер кадастрового квартала

91 граница и кадастровый номер земельного участка

проектные границы публичного сервитута
общая площадь публичного сервитута 24 кв.м

1. характерная точка границы публичного сервитута

обозначение и кадастровый номер сооружения,
в отношении которого устанавливается публичный сервитут

:1861 граница и кадастровый номер ОКСа

масштаб 1:500
система координат МСК-42, зона 2