


Схема расположения границ публичного сервитута

Публичный сервитут устанавливается для размещения и эксплуатации сооружения электроснабжения: Сооружение линейное электротехническое: ВЛИ-0,4 кВ от РУ-0,4 кВ ф.0,4-1 КТП №303-6/0,4 кВ до концевой опоры на границе земельного участка жилого дома по ул.Кирзаводская, 32-А, г.Новокузнецк

Местоположение публичного сервитута: Российская Федерация, Кемеровская область-Кузбасс, Новокузнецкий городской округ, г. Новокузнецк, в границах кадастрового квартала 42:30:0207001

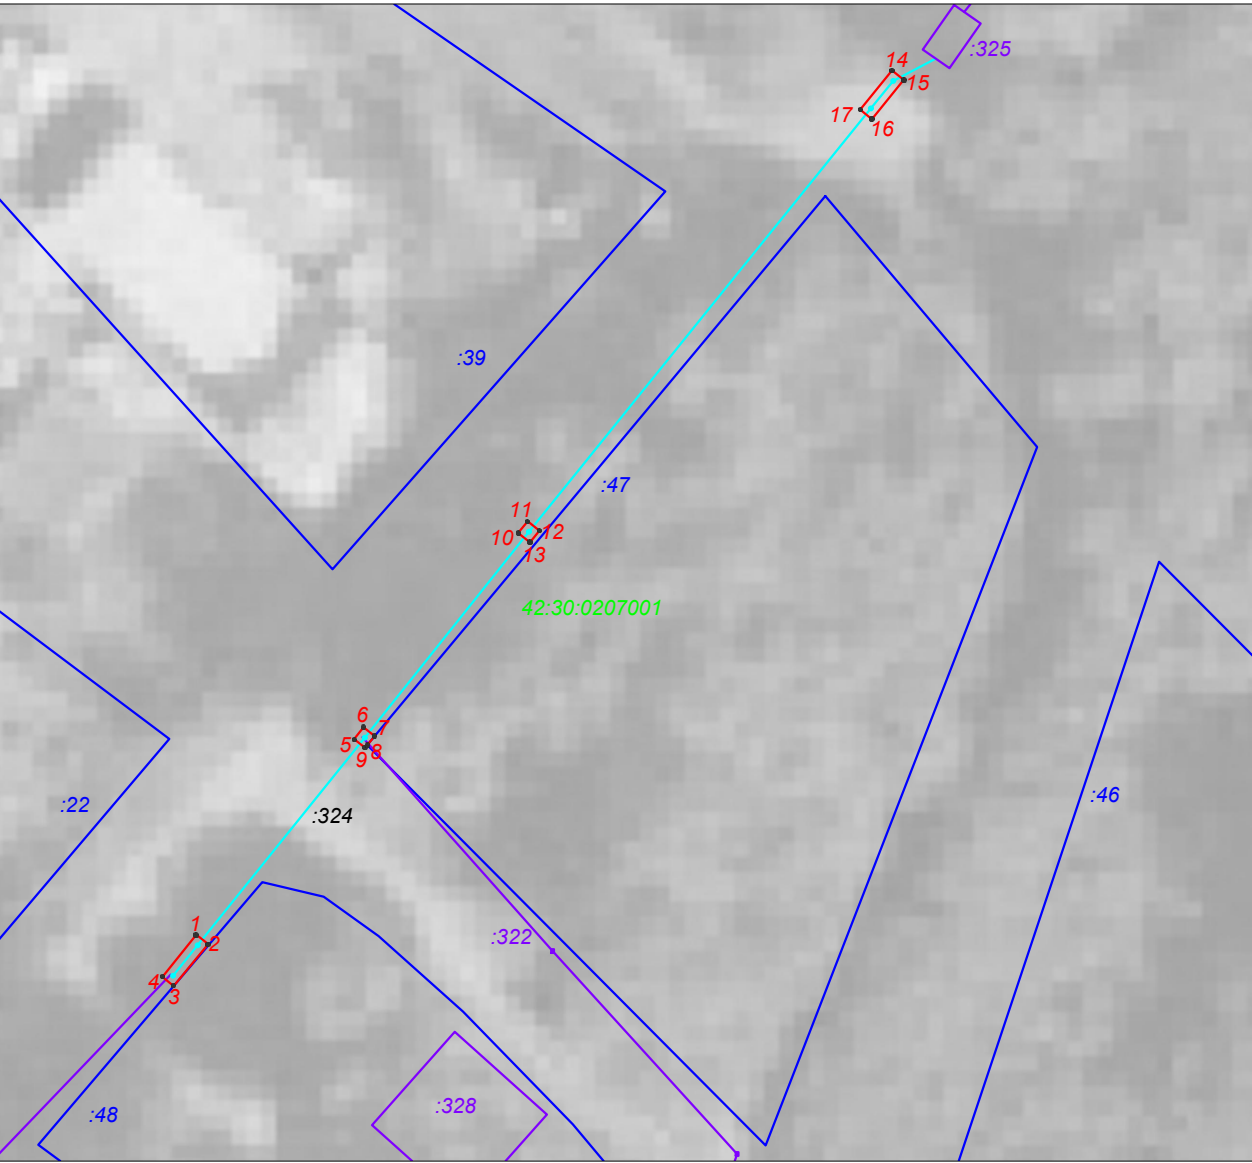

Условные обозначения:

- 42:30:0207001

граница и номер кадастрового квартала
- :91

границы и кадастровый номер земельного участка
- :3907

обозначение и кадастровый номер линейного сооружения
- :91

обозначение и кадастровый номер площадного сооружения; строения, здания
- проектные границы публичного сервитута
общая площадь публичного сервитута 9 кв.м
(часть земель кадастрового квартала 42:30:0207001)
1.

характерная точка границы публичного сервитута
- :324

обозначение и кадастровый номер сооружения,
в отношении которого устанавливается публичный сервитут

Обозначение характерных точек границ	Координаты, м		Метод определения координат характерной точки	Средняя квадратическая погрешность положения характерной точки (M _п), м
	X	Y		
1	444824,06	2208364,22	Метод спутниковых геодезических измерений (определений)	0,10
2	444823,44	2208365,00	Метод спутниковых геодезических измерений (определений)	0,10
3	444820,67	2208362,72	Метод спутниковых геодезических измерений (определений)	0,10
4	444821,27	2208361,98	Метод спутниковых геодезических измерений (определений)	0,10
1	444824,06	2208364,22	Метод спутниковых геодезических измерений (определений)	0,10
5	444837,00	2208374,66	Метод спутниковых геодезических измерений (определений)	0,10
6	444837,78	2208375,28	Метод спутниковых геодезических измерений (определений)	0,10
7	444837,19	2208376,02	Метод спутниковых геодезических измерений (определений)	0,10
8	444836,60	2208375,53	Метод спутниковых геодезических измерений (определений)	0,10
9	444836,42	2208375,38	Метод спутниковых геодезических измерений (определений)	0,10
5	444837,00	2208374,66	Метод спутниковых геодезических измерений (определений)	0,10
10	444850,63	2208385,51	Метод спутниковых геодезических измерений (определений)	0,10
11	444851,40	2208386,14	Метод спутниковых геодезических измерений (определений)	0,10
12	444850,77	2208386,91	Метод спутниковых геодезических измерений (определений)	0,10
13	444850,00	2208386,28	Метод спутниковых геодезических измерений (определений)	0,10
10	444850,63	2208385,51	Метод спутниковых геодезических измерений (определений)	0,10
14	444881,21	2208410,24	Метод спутниковых геодезических измерений (определений)	0,10
15	444880,58	2208411,01	Метод спутниковых геодезических измерений (определений)	0,10
16	444877,99	2208408,90	Метод спутниковых геодезических измерений (определений)	0,10
17	444878,62	2208408,13	Метод спутниковых геодезических измерений (определений)	0,10
14	444881,21	2208410,24	Метод спутниковых геодезических измерений (определений)	0,10

масштаб 1:500
система координат МСК-42, зона 2