


Схема расположения границ публичного сервитута

Публичный сервитут устанавливается для размещения и эксплуатации сооружения электроснабжения:
Сооружение электротехническое: ТП-НВ 690, г. Новокузнецк

Местоположение публичного сервитута: Российская Федерация, Кемеровская область-Кузбасс, Новокузнецкий городской округ, г. Новокузнецк, в границах кадастрового квартала 42:30:0209020

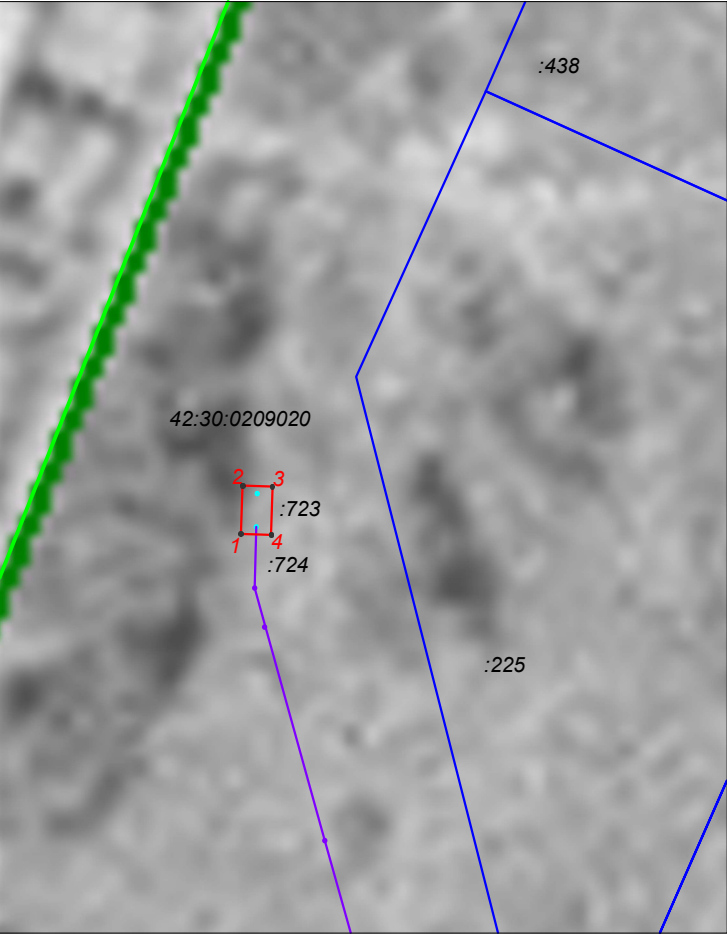

Обозначение характерных точек границ	Координаты, м		Метод определения координат характерной точки	Средняя квадратическая погрешность положения характерной точки (M _p), м
	X	Y		
1	440861,07	2210123,46	Аналитический метод	0,10
2	440864,27	2210123,57	Аналитический метод	0,10
3	440864,21	2210125,57	Аналитический метод	0,10
4	440861,01	2210125,46	Аналитический метод	0,10
1	440861,07	2210123,46	Аналитический метод	0,10

Условные обозначения:

- 42:30:0209020

номер кадастрового квартала
- :91

граница и кадастровый номер земельного участка
- :3907

обозначение и кадастровый номер линейного сооружения
- :91

обозначение и кадастровый номер площадного сооружения; строения, здания
- проектные границы публичного сервитута
общая площадь публичного сервитута 6 кв.м
1.

характерная точка границы публичного сервитута
- :723

обозначение и кадастровый номер сооружения,
в отношении которого устанавливается публичный сервитут

масштаб 1:500
система координат МСК-42, зона 2