


Схема расположения границ публичного сервитута

Публичный сервитут устанавливается для размещения и эксплуатации сооружения электроснабжения:
Сооружение линейное электротехническое: ВЛИ 0,4 кВ от опоры №2 ВЛИ 0,4 кВ Ф-0,4-1/1, ТП №60-6/0,4 кВ до концевой опоры на границе земельного участка нежилого здания по пер. Водосточный, д. 1А, г. Новокузнецк

Местоположение публичного сервитута: Российская Федерация, Кемеровская область-Кузбасс, Новокузнецкий городской округ, г. Новокузнецк, в границах кадастрового квартала 42:30:0210005

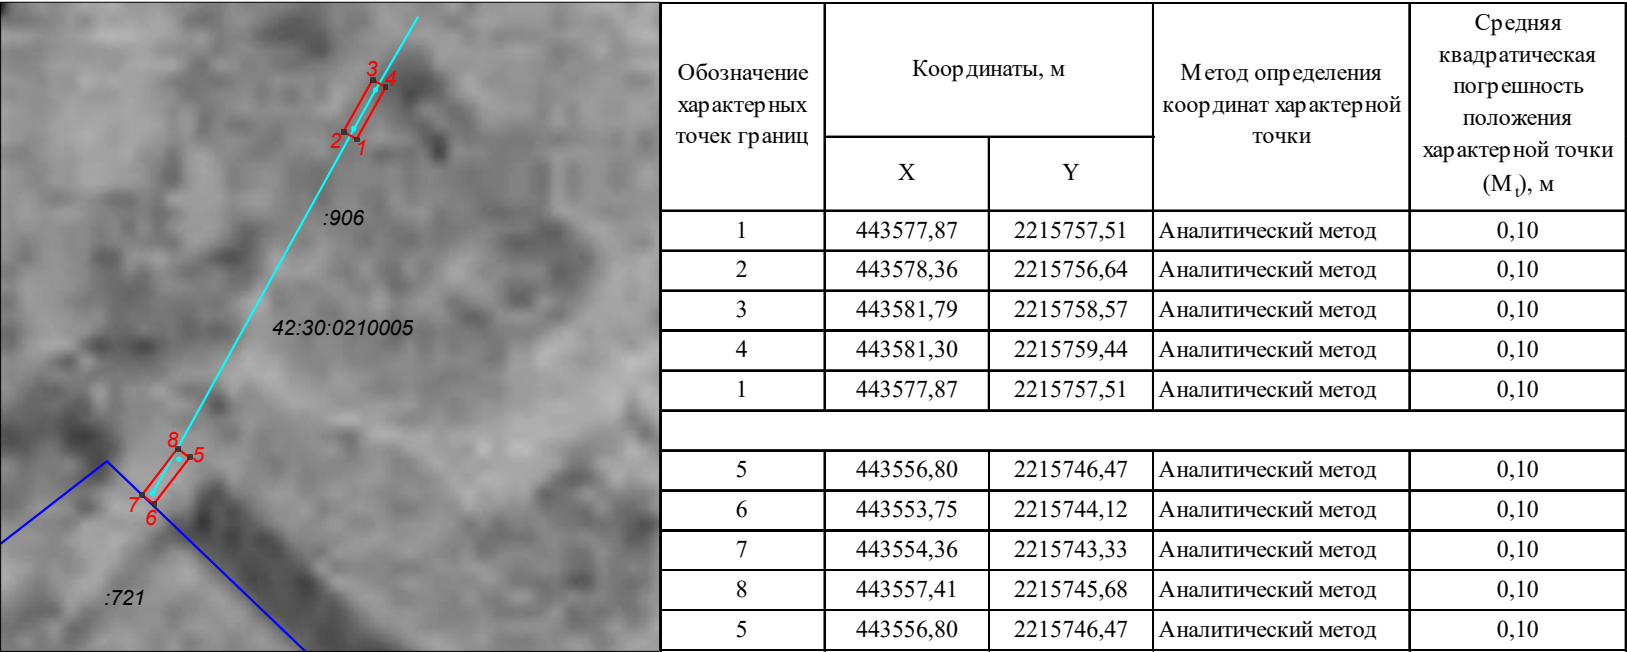

- Условные обозначения:
- 42:30:0210005

номер кадастрового квартала
- :91

границы и кадастровый номер земельного участка
- проектные границы публичного сервитута
общая площадь публичного сервитута 8 кв.м
- 1

характерная точка границы публичного сервитута
- :906

обозначение и кадастровый номер сооружения,
в отношении которого устанавливается
публичный сервитут

система координат МСК-42, зона 2
масштаб 1:500