


Схема расположения границ публичного сервитута

Публичный сервитут устанавливается для размещения и эксплуатации сооружения электроснабжения:
Сооружение электротехническое: ТП-НВ 508, г. Новокузнецк

Местоположение публичного сервитута: Российская Федерация, Кемеровская область-Кузбасс, Новокузнецкий городской округ, г. Новокузнецк, в границах кадастрового квартала 42:30:0408001

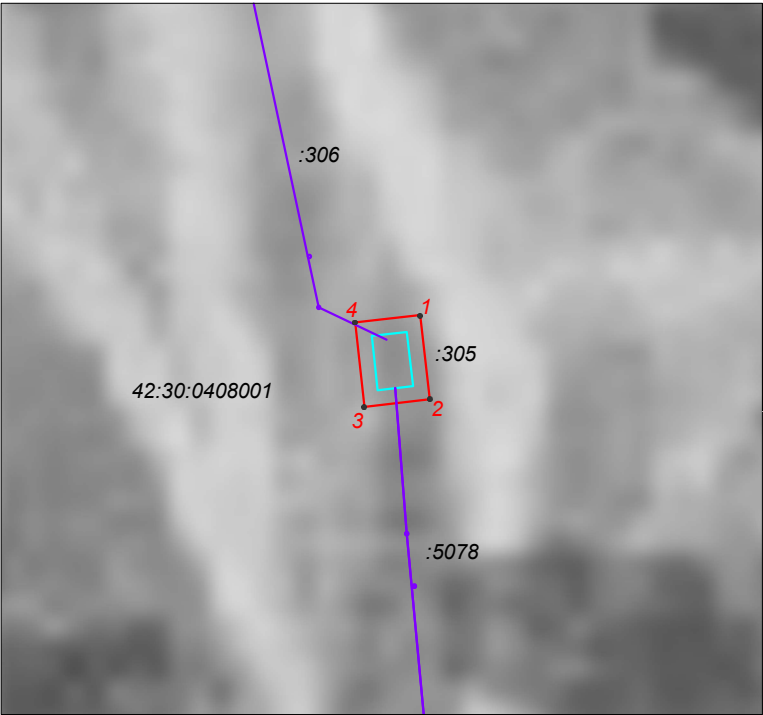

Обозначение характерных точек границ	Координаты, м		Метод определения координат характерной точки	Средняя квадратическая погрешность положения характерной точки (M _t), м
	X	Y		
1	453835,34	2212380,71	Аналитический метод	0,10
2	453829,77	2212381,35	Аналитический метод	0,10
3	453829,27	2212377,02	Аналитический метод	0,10
4	453834,85	2212376,42	Аналитический метод	0,10
1	453835,34	2212380,71	Аналитический метод	0,10

Условные обозначения:

- 42:30:0408001

номер кадастрового квартала
- :91

граница и кадастровый номер земельного участка
- :3907

обозначение и кадастровый номер линейного сооружения
- :91

обозначение и кадастровый номер
площадного сооружения; строения, здания
- проектные границы публичного сервитута
общая площадь публичного сервитута 24 кв.м
1.

характерная точка границы публичного сервитута
- :305

обозначение и кадастровый номер сооружения,
в отношении которого устанавливается публичный сервитут

масштаб 1:500
система координат МСК-42, зона 2