


Схема расположения границ публичного сервитута

Публичный сервитут устанавливается для размещения и эксплуатации сооружения электроснабжения:
Сооружение линейное электротехническое: ВЛИ-0,4 кВ от РУ-0,4 кВ Ф-0,4-1/1, КТП № 371-6/0,4 кВ до конечной опоры на границе земельного участка садового дома по ул. Яблоневая, участок № 24, СНТ «Стройиндустрия», г. Новокузнецк


Местоположение публичного сервитута: Российская Федерация, Кемеровская область-Кузбасс, Новокузнецкий городской округ, г. Новокузнецк, в границах кадастрового квартала 42:30:0518003

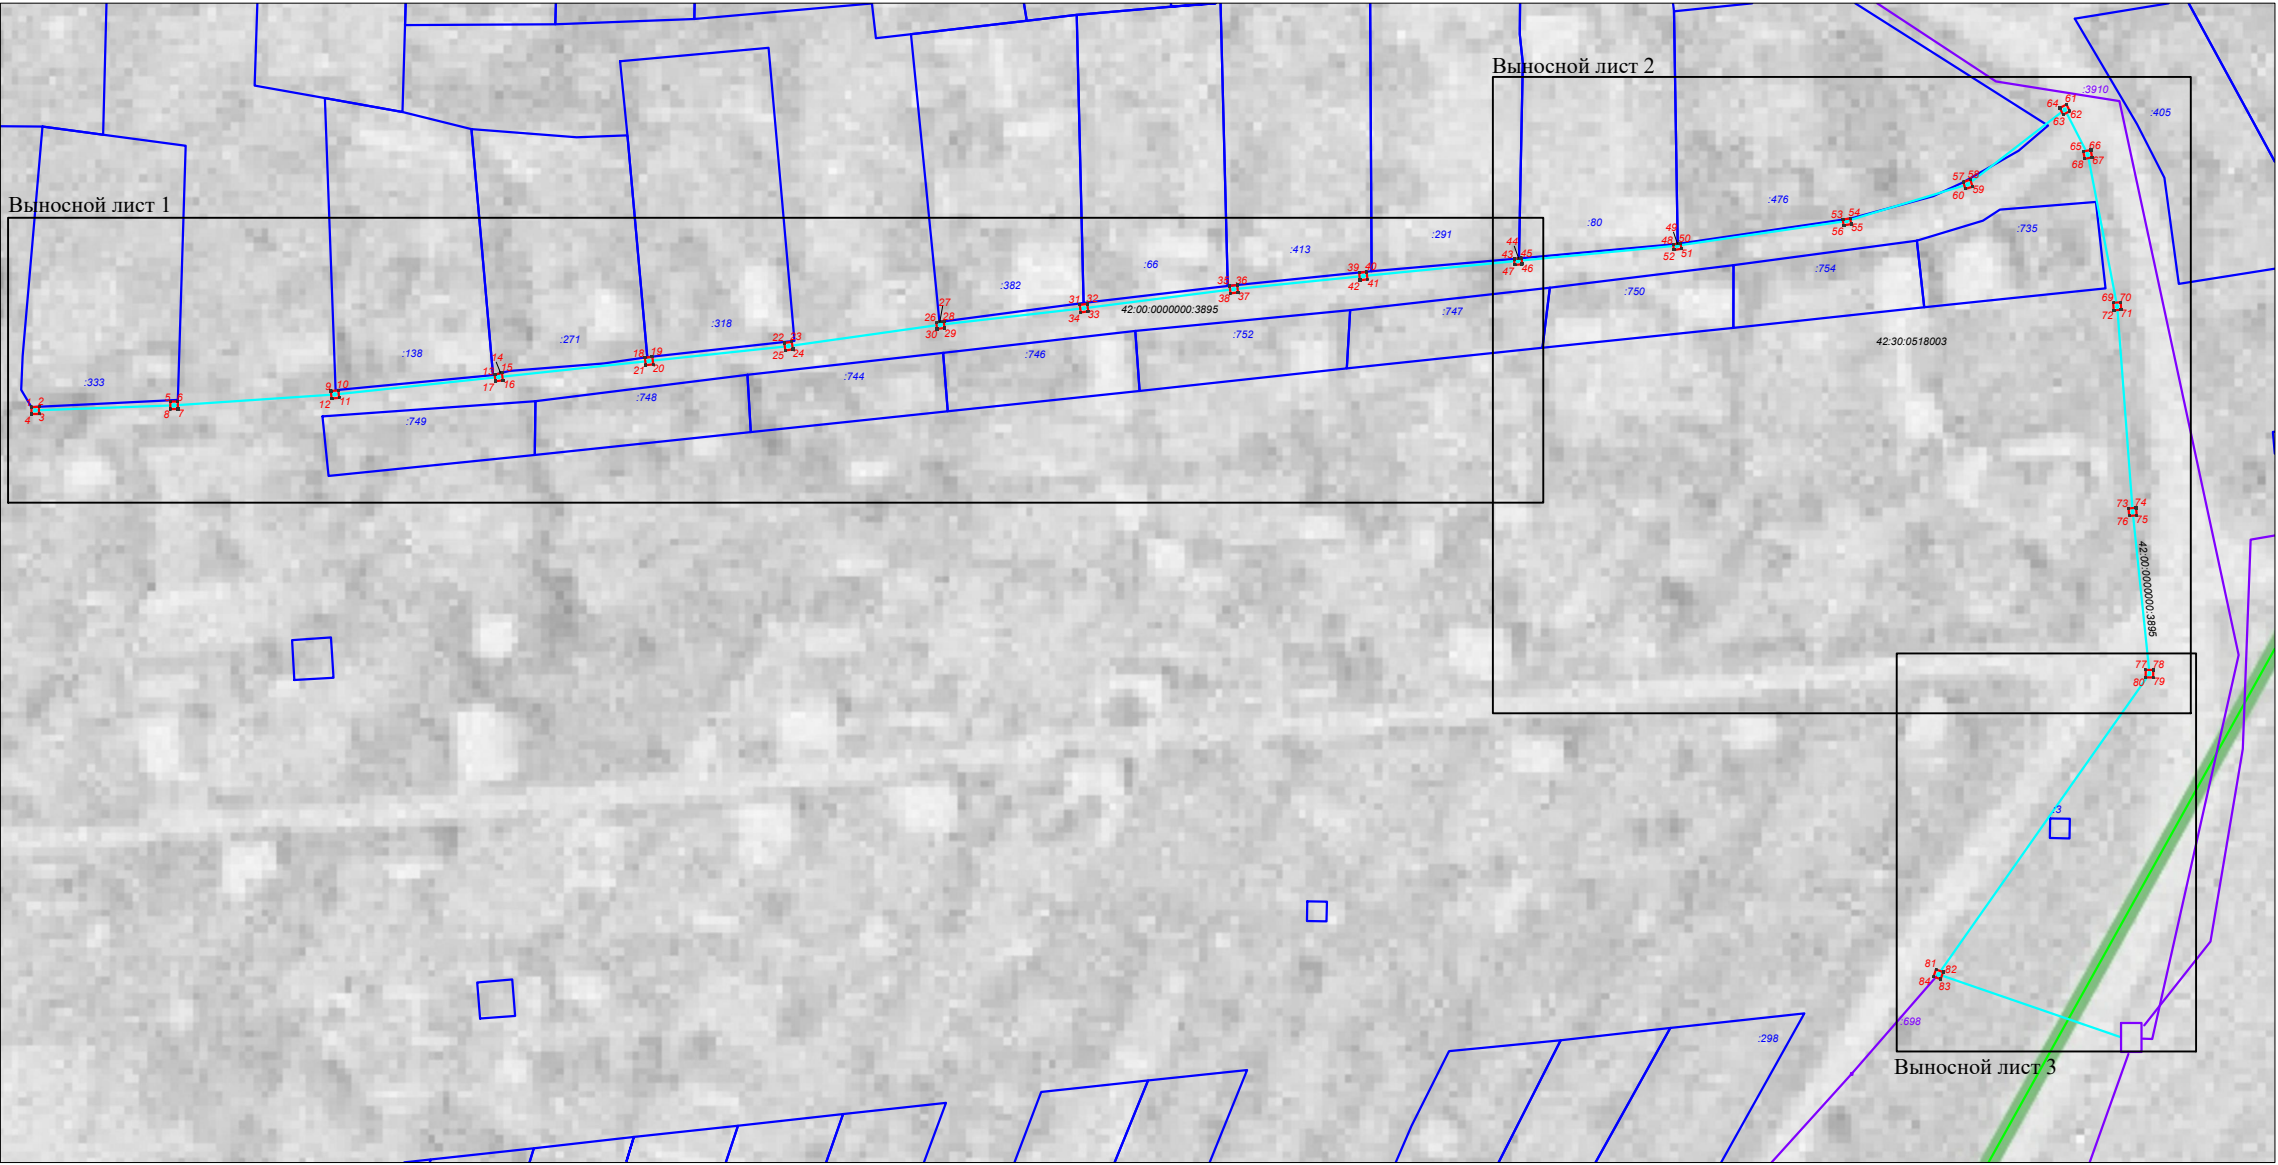


- Условные обозначения:
- 42:30:0518003 граница и номер кадастрового квартала
 - :91 границы и кадастровый номер земельного участка
 - :3907 обозначение и кадастровый номер линейного сооружения
 - проектные границы публичного сервитута
общая площадь публичного сервитута 19 кв.м
(часть земель кадастрового квартала 42:30:0518003)
 - 1. характерная точка границы публичного сервитута
 - 42:00:0000000:3895 обозначение и кадастровый номер сооружения,
в отношении которого устанавливается публичный сервитут

система координат МСК-42, зона 2


Схема расположения границ публичного сервитута

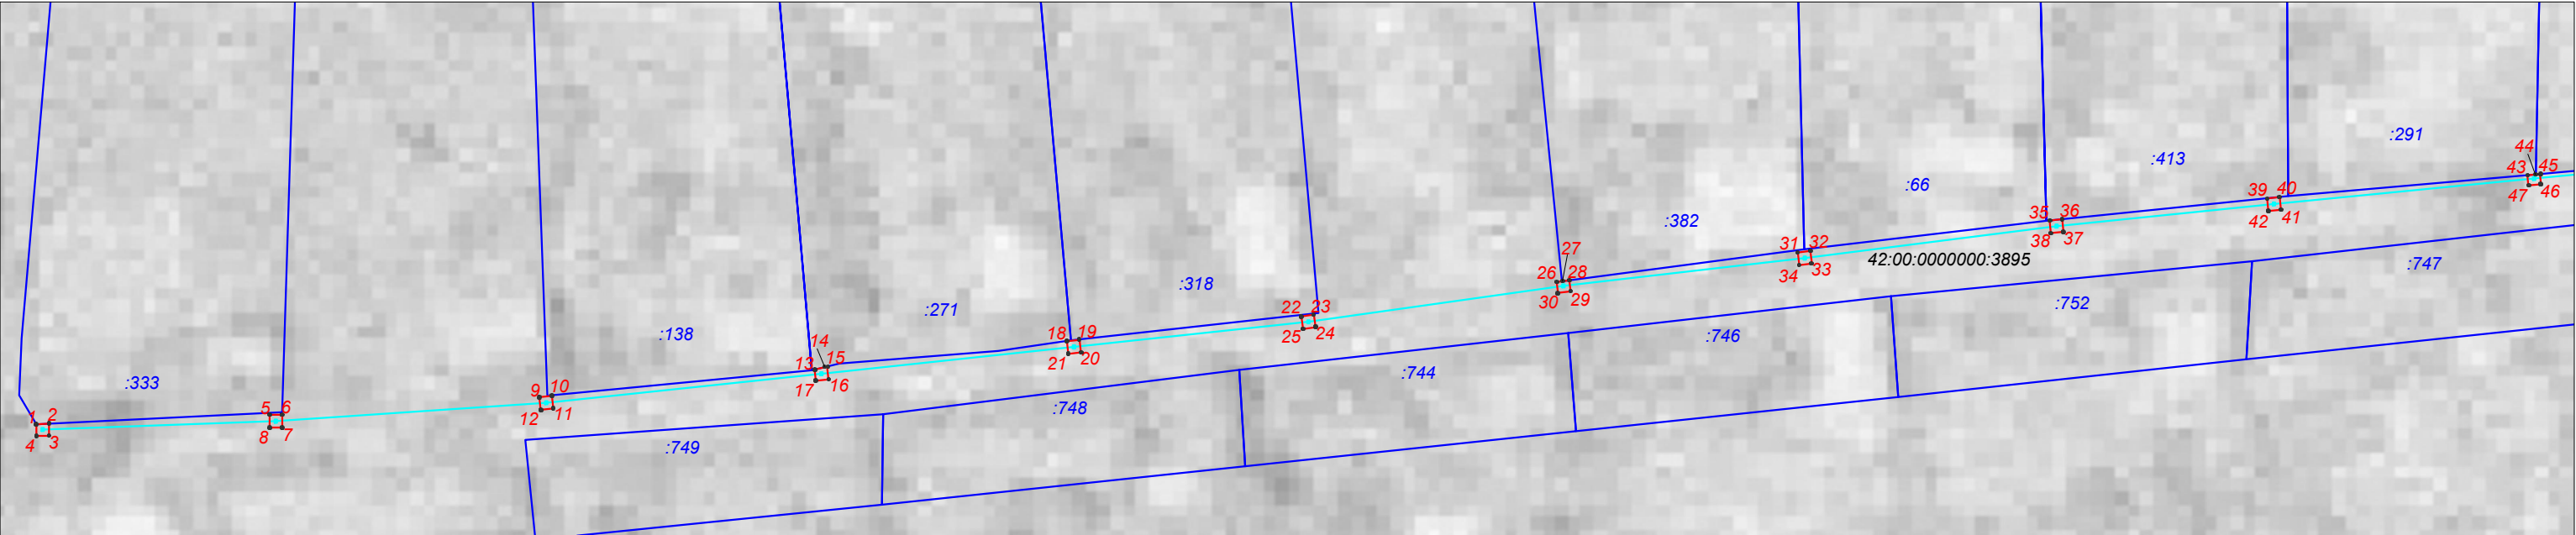

Выносной лист 1
масштаб 1:500

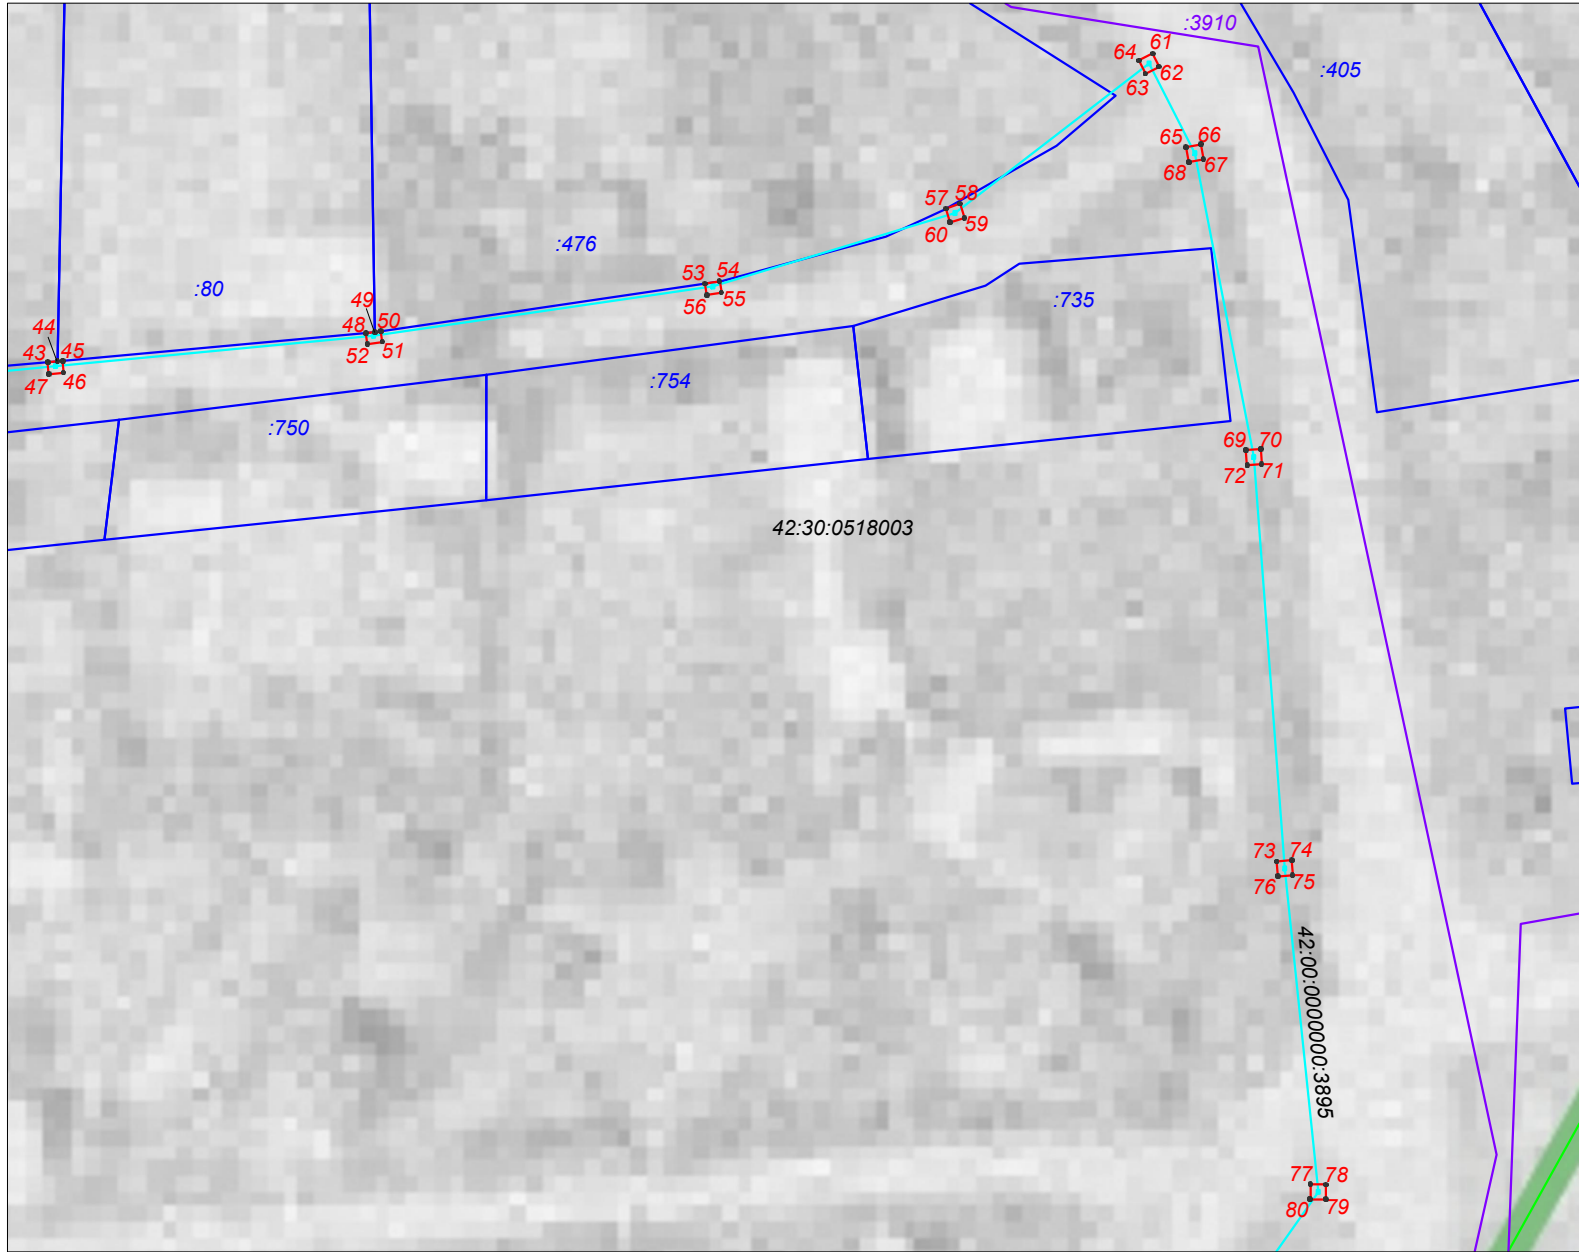

Выносной лист 2
масштаб 1:500

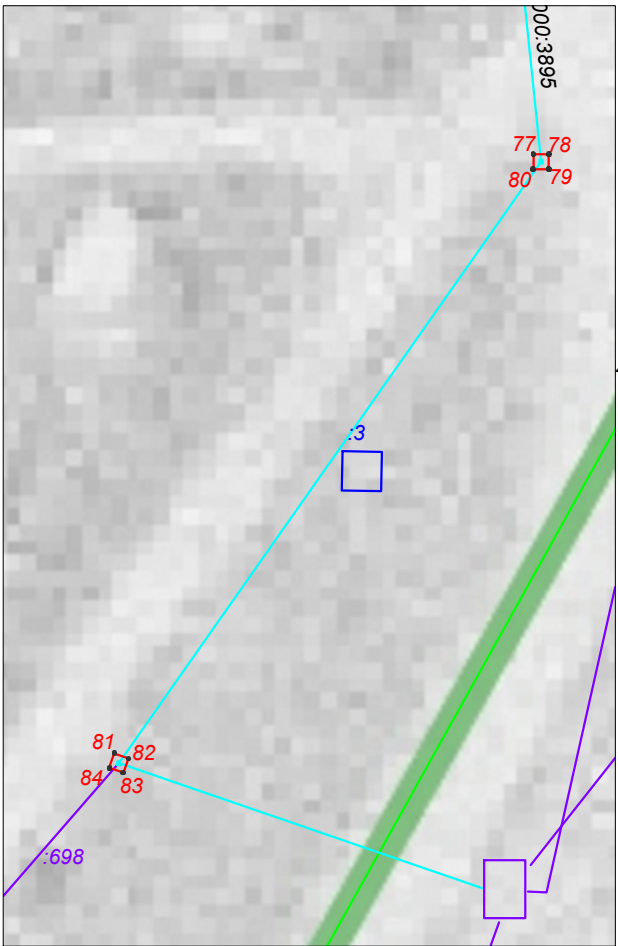

Выносной лист 3
масштаб 1:500

- Условные обозначения:
- 42:30:0518003 граница и номер кадастрового квартала
 - :91 границы и кадастровый номер земельного участка
 - :3907 обозначение и кадастровый номер линейного сооружения
 - проектные границы публичного сервитута
 - общая площадь публичного сервитута 19 кв.м (часть земель кадастрового квартала 42:30:0518003)
 - 1. характерная точка границы публичного сервитута
 - 42:00:0000000:3895 обозначение и кадастровый номер сооружения, в отношении которого устанавливается публичный сервитут
 - система координат МСК-42, зона 2

Обозначение характерных точек границ	Координаты, м		Метод определения координат характерной точки	Средняя квадратическая погрешность положения характерной точки (M _t), м
	X	Y		
1	444584,61	2223772,19	Метод спутниковых геодезических измерений (определений)	0,10
2	444584,66	2223773,19	Метод спутниковых геодезических измерений (определений)	0,10
3	444583,70	2223773,19	Метод спутниковых геодезических измерений (определений)	0,10
4	444583,70	2223772,19	Метод спутниковых геодезических измерений (определений)	0,10
1	444584,61	2223772,19	Метод спутниковых геодезических измерений (определений)	0,10
5	444585,36	2223790,55	Метод спутниковых геодезических измерений (определений)	0,10
6	444585,36	2223791,55	Метод спутниковых геодезических измерений (определений)	0,10
7	444584,36	2223791,55	Метод спутниковых геодезических измерений (определений)	0,10
8	444584,36	2223790,55	Метод спутниковых геодезических измерений (определений)	0,10
5	444585,36	2223790,55	Метод спутниковых геодезических измерений (определений)	0,10
9	444586,74	2223811,78	Метод спутниковых геодезических измерений (определений)	0,10
10	444586,85	2223812,78	Метод спутниковых геодезических измерений (определений)	0,10
11	444585,85	2223812,88	Метод спутниковых геодезических измерений (определений)	0,10
12	444585,75	2223811,89	Метод спутниковых геодезических измерений (определений)	0,10
9	444586,74	2223811,78	Метод спутниковых геодезических измерений (определений)	0,10
13	444588,91	2223833,46	Метод спутниковых геодезических измерений (определений)	0,10
14	444589,13	2223834,34	Метод спутниковых геодезических измерений (определений)	0,10
15	444589,14	2223834,44	Метод спутниковых геодезических измерений (определений)	0,10
16	444588,15	2223834,55	Метод спутниковых геодезических измерений (определений)	0,10
17	444588,04	2223833,55	Метод спутниковых геодезических измерений (определений)	0,10
13	444588,91	2223833,46	Метод спутниковых геодезических измерений (определений)	0,10
18	444591,15	2223853,33	Метод спутниковых геодезических измерений (определений)	0,10
19	444591,26	2223854,32	Метод спутниковых геодезических измерений (определений)	0,10
20	444590,27	2223854,43	Метод спутниковых геодезических измерений (определений)	0,10

[illegible]

43	444604,22	2223968,30	Метод спутниковых геодезических измерений (определений)	0,10
44	444604,28	2223968,96	Метод спутниковых геодезических измерений (определений)	0,10
45	444604,31	2223969,29	Метод спутниковых геодезических измерений (определений)	0,10
46	444603,51	2223969,37	Метод спутниковых геодезических измерений (определений)	0,10
47	444603,42	2223968,37	Метод спутниковых геодезических измерений (определений)	0,10
43	444604,22	2223968,30	Метод спутниковых геодезических измерений (определений)	0,10
48	444606,14	2223989,34	Метод спутниковых геодезических измерений (определений)	0,10
49	444606,20	2223989,95	Метод спутниковых геодезических измерений (определений)	0,10
50	444606,26	2223990,34	Метод спутниковых геодезических измерений (определений)	0,10
51	444605,55	2223990,44	Метод спутниковых геодезических измерений (определений)	0,10
52	444605,41	2223989,45	Метод спутниковых геодезических измерений (определений)	0,10
48	444606,14	2223989,34	Метод спутниковых геодезических измерений (определений)	0,10
53	444609,42	2224011,79	Метод спутниковых геодезических измерений (определений)	0,10
54	444609,56	2224012,78	Метод спутниковых геодезических измерений (определений)	0,10
55	444608,82	2224012,89	Метод спутниковых геодезических измерений (определений)	0,10
56	444608,66	2224011,90	Метод спутниковых геодезических измерений (определений)	0,10
53	444609,42	2224011,79	Метод спутниковых геодезических измерений (определений)	0,10
57	444614,37	2224027,72	Метод спутниковых геодезических измерений (определений)	0,10
58	444614,71	2224028,66	Метод спутниковых геодезических измерений (определений)	0,10
59	444613,75	2224028,96	Метод спутниковых геодезических измерений (определений)	0,10
60	444613,46	2224028,00	Метод спутниковых геодезических измерений (определений)	0,10
57	444614,37	2224027,72	Метод спутниковых геодезических измерений (определений)	0,10
61	444624,64	2224041,38	Метод спутниковых геодезических измерений (определений)	0,10
62	444623,75	2224041,83	Метод спутниковых геодезических измерений (определений)	0,10
63	444623,29	2224040,94	Метод спутниковых геодезических измерений (определений)	0,10
64	444624,19	2224040,49	Метод спутниковых геодезических измерений (определений)	0,10
61	444624,64	2224041,38	Метод спутниковых геодезических измерений (определений)	0,10

65	444618,44	2224043,60	Метод спутниковых геодезических измерений (определений)	0,10
66	444618,62	2224044,59	Метод спутниковых геодезических измерений (определений)	0,10
67	444617,64	2224044,77	Метод спутниковых геодезических измерений (определений)	0,10
68	444617,45	2224043,79	Метод спутниковых геодезических измерений (определений)	0,10
65	444618,44	2224043,60	Метод спутниковых геодезических измерений (определений)	0,10
69	444598,41	2224047,56	Метод спутниковых геодезических измерений (определений)	0,10
70	444598,48	2224048,55	Метод спутниковых геодезических измерений (определений)	0,10
71	444597,48	2224048,62	Метод спутниковых геодезических измерений (определений)	0,10
72	444597,41	2224047,63	Метод спутниковых геодезических измерений (определений)	0,10
69	444598,41	2224047,56	Метод спутниковых геодезических измерений (определений)	0,10
73	444571,21	2224049,59	Метод спутниковых геодезических измерений (определений)	0,10
74	444571,30	2224050,59	Метод спутниковых геодезических измерений (определений)	0,10
75	444570,30	2224050,68	Метод спутниковых геодезических измерений (определений)	0,10
76	444570,21	2224049,68	Метод спутниковых геодезических измерений (определений)	0,10
73	444571,21	2224049,59	Метод спутниковых геодезических измерений (определений)	0,10
77	444549,86	2224051,85	Метод спутниковых геодезических измерений (определений)	0,10
78	444549,86	2224052,85	Метод спутниковых геодезических измерений (определений)	0,10
79	444548,86	2224052,85	Метод спутниковых геодезических измерений (определений)	0,10
80	444548,86	2224051,85	Метод спутниковых геодезических измерений (определений)	0,10
77	444549,86	2224051,85	Метод спутниковых геодезических измерений (определений)	0,10
81	444510,24	2224024,11	Метод спутниковых геодезических измерений (определений)	0,10
82	444509,91	2224025,06	Метод спутниковых геодезических измерений (определений)	0,10
83	444508,97	2224024,73	Метод спутниковых геодезических измерений (определений)	0,10
84	444509,29	2224023,79	Метод спутниковых геодезических измерений (определений)	0,10
81	444510,24	2224024,11	Метод спутниковых геодезических измерений (определений)	0,10