


Схема расположения границ публичного сервитута

Публичный сервитут устанавливается для размещения и эксплуатации сооружения электроснабжения:
Сооружение линейное электротехническое: ВЛ-0,4 кВ от РУ-0,4 кВ ТП-НВ 503 до опоры, установленной на границе земельного участка здания кафе "Айсберг", ш. Пойменное, д. 13Б, г. Новокузнецк
Местоположение публичного сервитута: Российская Федерация, Кемеровская область-Кузбасс, Новокузнецкий городской округ, г. Новокузнецк, в границах кадастрового квартала 42:30:0408001

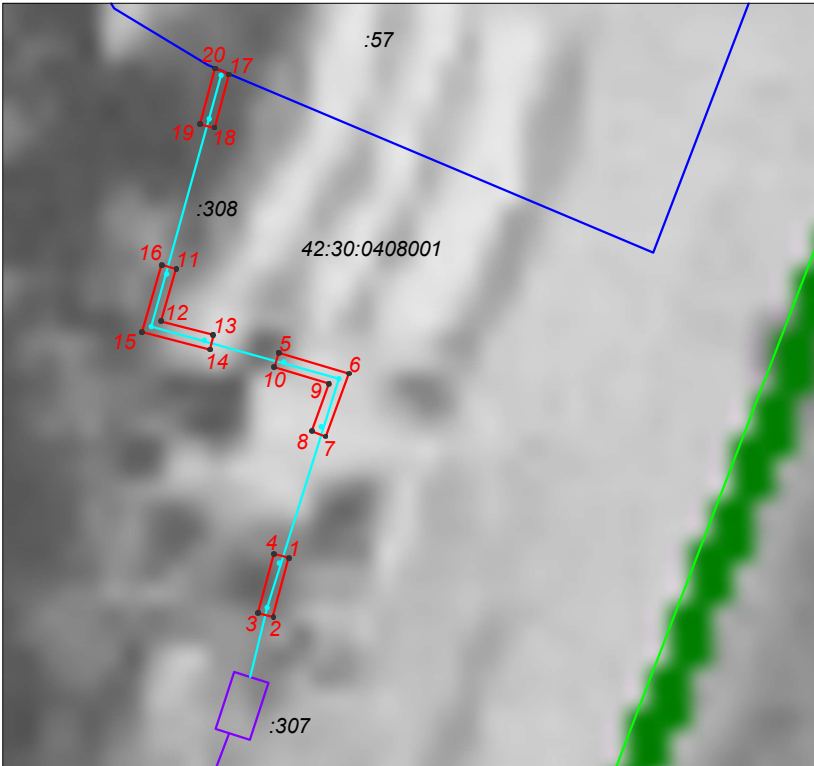

Условные обозначения:

- 42:30:0408001

номер кадастрового квартала
- :91

граница и кадастровый номер земельного участка
- :3907

обозначение и кадастровый номер линейного сооружения
- :91

обозначение и кадастровый номер площадного сооружения; строения, здания
- проектные границы публичного сервитута
общая площадь публичного сервитута 24 кв.м
1.

характерная точка границы публичного сервитута
- :308

обозначение и кадастровый номер сооружения, в отношении которого устанавливается публичный сервитут

масштаб 1:500
система координат МСК-42, зона 2

Обозначение характерных точек границ	Координаты, м		Метод определения координат характерной точки	Средняя квадратическая погрешность положения характерной точки (M _p), м
	X	Y		
1	453868,77	2212735,16	Аналитический метод	0,10
2	453864,86	2212734,10	Аналитический метод	0,10
3	453865,12	2212733,14	Аналитический метод	0,10
4	453869,03	2212734,20	Аналитический метод	0,10
1	453868,77	2212735,16	Аналитический метод	0,10
5	453882,33	2212734,51	Аналитический метод	0,10
6	453880,95	2212739,14	Аналитический метод	0,10
7	453876,79	2212737,62	Аналитический метод	0,10
8	453877,13	2212736,68	Аналитический метод	0,10
9	453880,29	2212737,84	Аналитический метод	0,10
10	453881,37	2212734,23	Аналитический метод	0,10
5	453882,33	2212734,51	Аналитический метод	0,10
11	453887,87	2212727,72	Аналитический метод	0,10
12	453884,41	2212726,71	Аналитический метод	0,10
13	453883,51	2212730,21	Аналитический метод	0,10
14	453882,54	2212729,96	Аналитический метод	0,10
15	453883,69	2212725,47	Аналитический метод	0,10
16	453888,15	2212726,76	Аналитический метод	0,10
11	453887,87	2212727,72	Аналитический метод	0,10
17	453900,75	2212731,23	Аналитический метод	0,10
18	453897,18	2212730,27	Аналитический метод	0,10
19	453897,44	2212729,31	Аналитический метод	0,10
20	453901,14	2212730,30	Аналитический метод	0,10
17	453900,75	2212731,23	Аналитический метод	0,10