


Схема расположения границ публичного сервитута

Описание границ публичного сервитута				
Местоположение: Российская Федерация, Кемеровская область – Кузбасс, Новокузнецкий городской округ, город Новокузнецк, Орджоникидзевский район, в границах кадастровых кварталов 42:30:0503005, 42:30:0516004, 42:30:0516001				
Система координат: МСК42 (Кемеровская область, зона 2)				
Цель: размещение (строительство и эксплуатация) объекта электросетевого хозяйства: ВЛИ–0,4кВ отпайка от существующей опоры №2/10 ф.2 РУ–0,4кВ ТП–119–6/0,4кВ–560кВА (ПС 35кВ Байдаевская)				
Назначение: технологическое присоединение электроустановок базовой станции сотовой связи, расположенной (которая будет располагаться): Российская Федерация, Кемеровская область – Кузбасс, Новокузнецкий городской округ, город Новокузнецк, Орджоникидзевский район, территория СНТ "Приозерное"				
Публичный сервитут устанавливается применительно к: – части земельного участка с кадастровым номером 42:30:0000000:1253 площадью 67 кв.м. – землям (территории) общего пользования Новокузнецкого городского округа площадью 69 кв.м.				
Обозначение характер- ных точек границы	Метод определения координат	Средняя квадратичес- кая погрешность положения характерных точек границ (M _p), м.	Координаты	
			Х, м.	У, м.
1	2	3	4	5
1	аналитический метод	0.10	447609.06	2222121.2
2	аналитический метод	0.10	447607.92	2222122.49
3	аналитический метод	0.10	447610.11	2222124.79
4	аналитический метод	0.10	447611.66	2222126.69
5	аналитический метод	0.10	447612.99	2222128.47
6	аналитический метод	0.10	447617.72	2222137.21
7	аналитический метод	0.10	447626.71	2222146.21
8	аналитический метод	0.10	447623.83	2222148.98
9	аналитический метод	0.10	447614.34	2222139.36
10	аналитический метод	0.10	447603.56	2222119.46
11	аналитический метод	0.10	447607.07	2222117.52
1	аналитический метод	0.10	447609.06	2222121.2

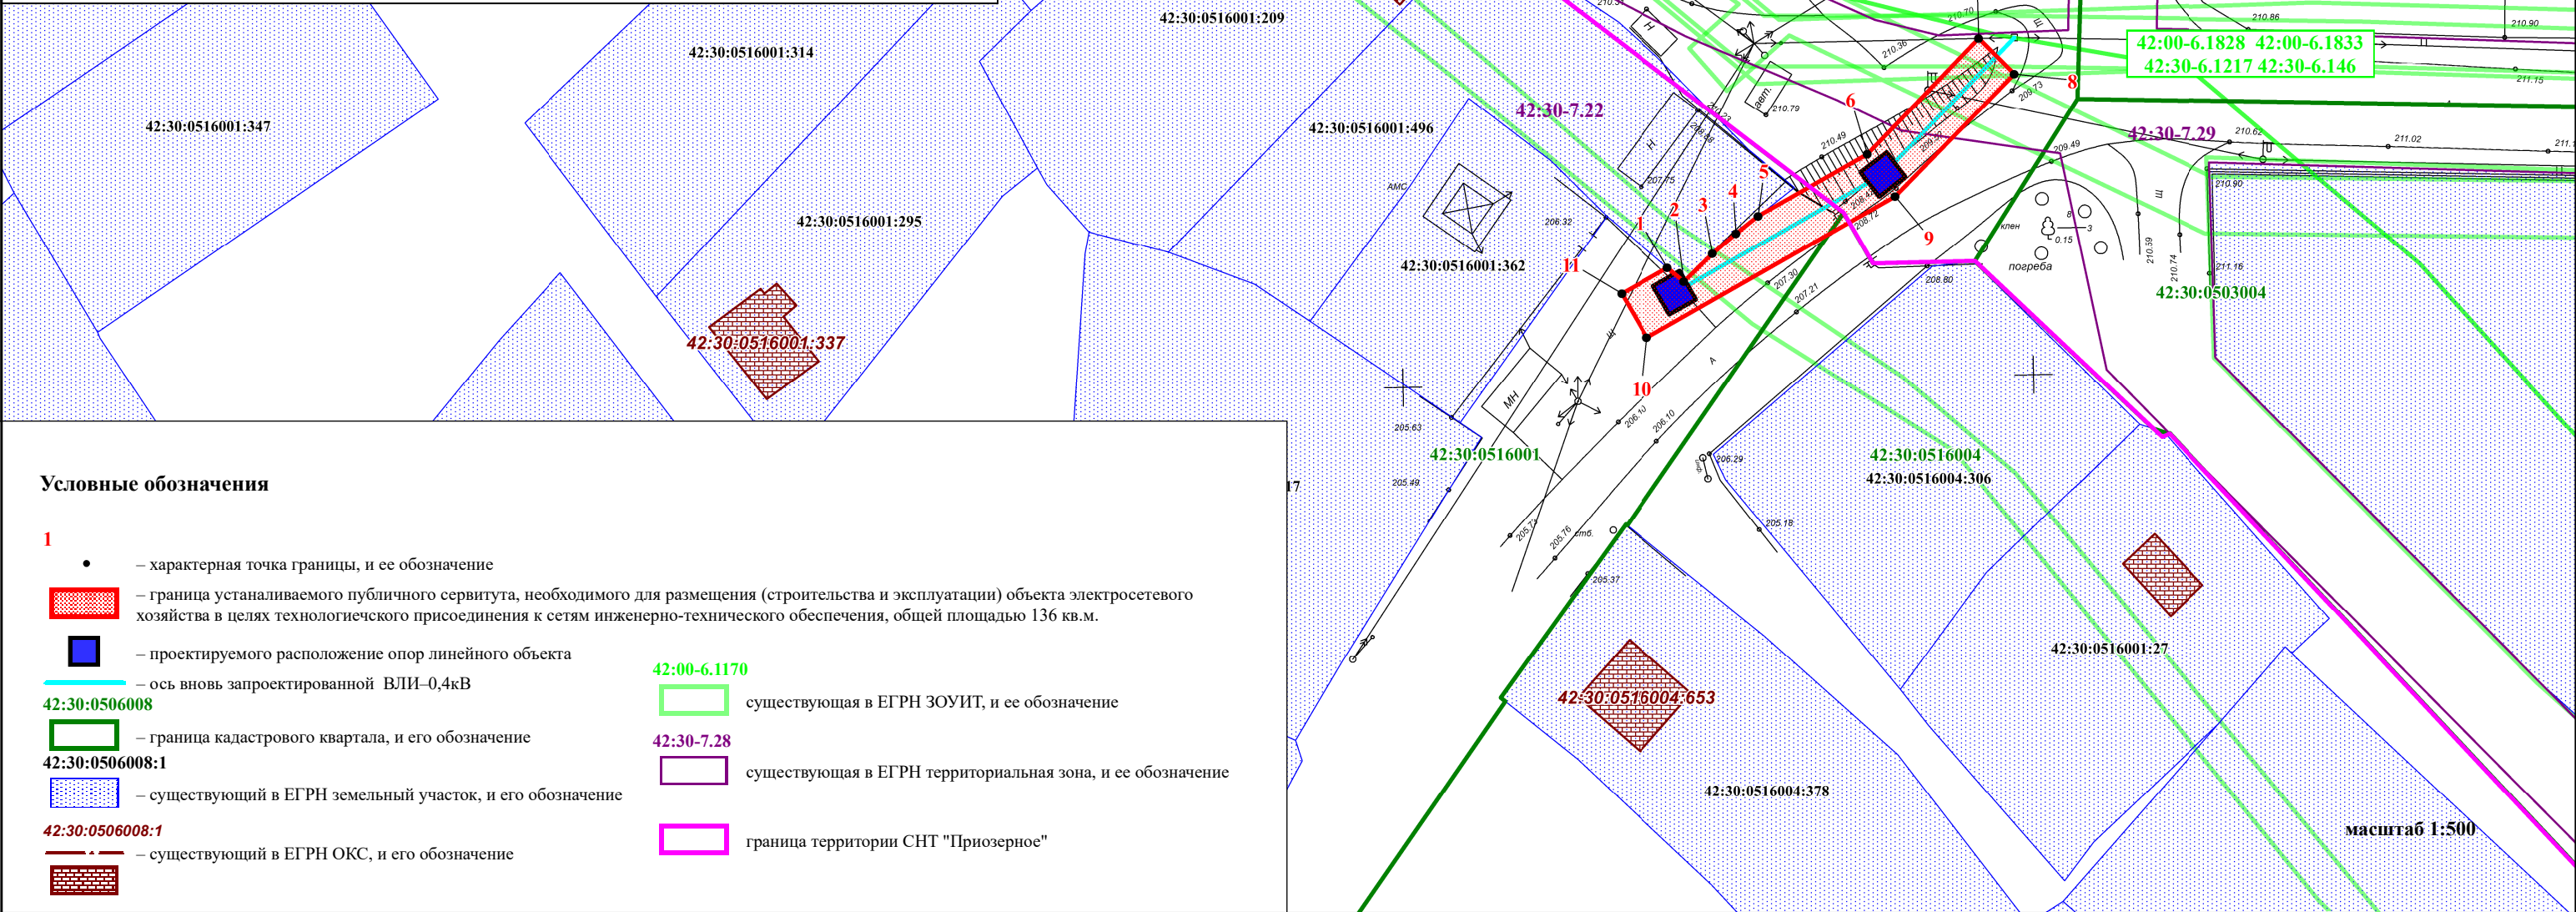

Условные обозначения

- 1

•

– характерная точка границы, и ее обозначение
- граница устанавливаемого публичного сервитута, необходимого для размещения (строительства и эксплуатации) объекта электросетевого хозяйства в целях технологического присоединения к сетям инженерно-технического обеспечения, общей площадью 136 кв.м.
- проектируемого расположения опор линейного объекта
- ось вновь запроектированной ВЛИ–0,4кВ
- 42:30:0506008

– граница кадастрового квартала, и его обозначение
- 42:30:0506008:1

– существующий в ЕГРН земельный участок, и его обозначение
- 42:30:0506008:1

– существующий в ЕГРН ОКС, и его обозначение
- 42:00-6.1170

существующая в ЕГРН ЗОУИТ, и ее обозначение
- 42:30-7.28

существующая в ЕГРН территориальная зона, и ее обозначение
- граница территории СНТ "Приозерное"
- масштаб 1:500