


Схема расположения границ публичного сервитута

Публичный сервитут устанавливается для размещения и эксплуатации сооружения электроснабжения:  
Сооружение электротехническое: КТП № 303 - 6/0,4 кВ, г.Новокузнецк

Местоположение публичного сервитута: Российская Федерация, Кемеровская область-Кузбасс, Новокузнецкий городской округ, г. Новокузнецк, в границах кадастрового квартала 42:30:0207001

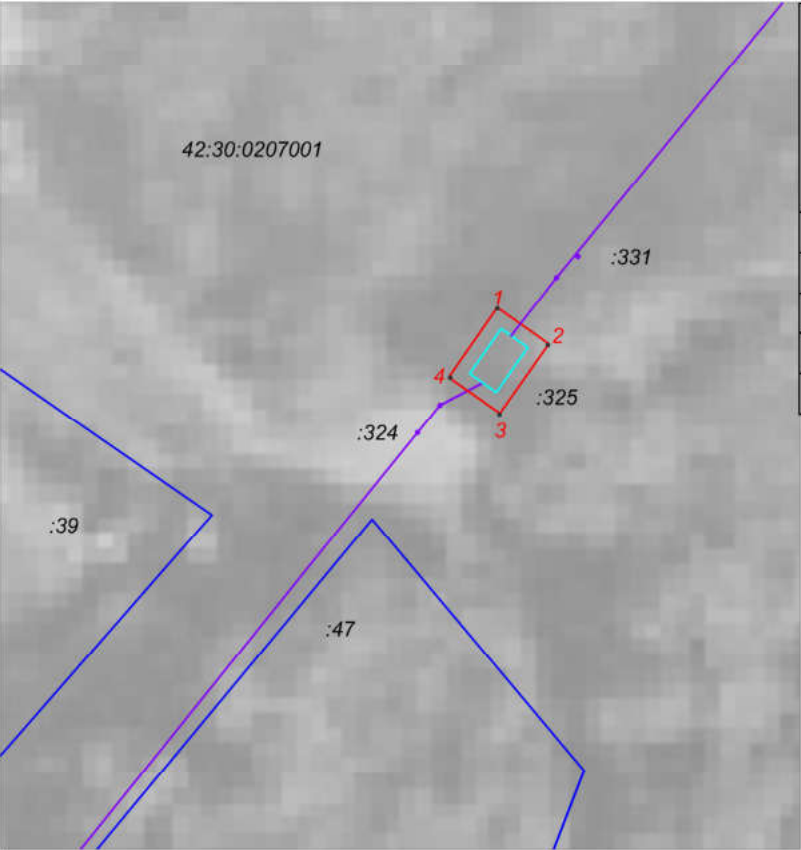

| Обозначение<br>характерных<br>точек границ | Координаты, м |            | Метод определения<br>координат характерной<br>точки | Средняя<br>квадратическая<br>погрешность<br>положения<br>характерной точки<br>(M <sub>p</sub> ), м |
|--------------------------------------------|---------------|------------|-----------------------------------------------------|---|
|                                            | X             | Y          |                                                     |   |
| 1                                          | 444886,93     | 2208414,09 | Аналитический метод                                 | 0,10                                                                                               |
| 2                                          | 444884,56     | 2208417,49 | Аналитический метод                                 | 0,10                                                                                               |
| 3                                          | 444879,97     | 2208414,28 | Аналитический метод                                 | 0,10                                                                                               |
| 4                                          | 444882,34     | 2208410,88 | Аналитический метод                                 | 0,10                                                                                               |
| 1                                          | 444886,93     | 2208414,09 | Аналитический метод                                 | 0,10                                                                                               |

Условные обозначения:

- 42:30:0207001    номер кадастрового квартала
- :91    граница и кадастровый номер земельного участка
- :3907    граница и кадастровый номер ОКСа
- проектные границы публичного сервитута  
общая площадь публичного сервитута 23 кв.м
1.    характерная точка границы публичного сервитута
- :325    обозначение и кадастровый номер сооружения,  
в отношении которого устанавливается публичный сервитут

система координат МСК-42, зона 2  
масштаб 1:500