


Схема расположения границ публичного сервитута

Публичный сервитут устанавливается для размещения и эксплуатации сооружения электроснабжения:
Сооружение линейное электротехническое: ВЛИ-0,4кВ от опоры № 9 Ф-0,4-1/3 КТП № 376 - 6/0,4 кВ до концевой опоры на границе земельного участка садового дома по ул. Высокая, участок № 21, СНТ "Стройиндустрия", г. Новокузнецк

Местоположение публичного сервитута: Российская Федерация, Кемеровская область-Кузбасс, Новокузнецкий городской округ, г. Новокузнецк, в границах земельного участка с кадастровым номером 42:30:0518003:434

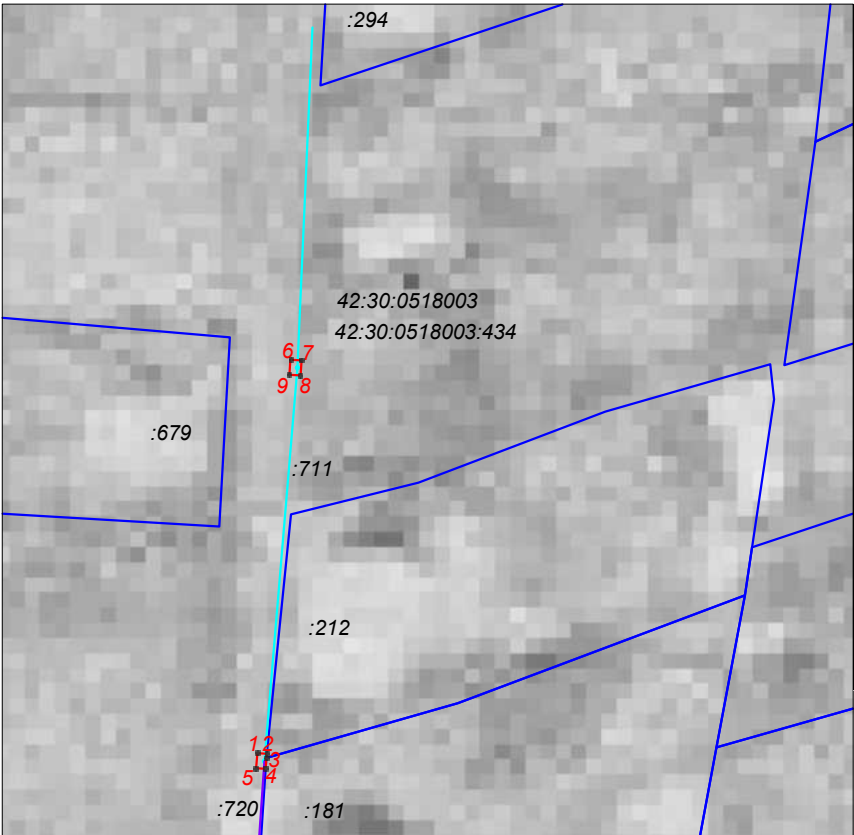

Обозначение характерных точек границ	Координаты, м		Метод определения координат характерной точки	Средняя квадратическая погрешность положения характерной точки (М), м
	X	Y		
1	443689,79	2223503,25	Аналитический метод	0,10
2	443689,74	2223503,88	Аналитический метод	0,10
3	443689,46	2223503,85	Аналитический метод	0,10
4	443688,74	2223503,80	Аналитический метод	0,10
5	443688,79	2223503,17	Аналитический метод	0,10
1	443689,79	2223503,25	Аналитический метод	0,10
6	443715,81	2223505,44	Аналитический метод	0,10
7	443715,75	2223506,18	Аналитический метод	0,10
8	443714,75	2223506,11	Аналитический метод	0,10
9	443714,81	2223505,36	Аналитический метод	0,10
6	443715,81	2223505,44	Аналитический метод	0,10

- Условные обозначения:
- 42:30:0518003

номер кадастрового квартала
- :91

границы и кадастровый номер земельного участка
- :3907

обозначение и кадастровый номер сооружения
- проектные границы публичного сервитута
общая площадь публичного сервитута 1 кв.м
(часть земельного участка с кадастровым номером 42:30:0518003:434)
1.

характерная точка границы публичного сервитута
- :711

обозначение и кадастровый номер сооружения,
в отношении которого устанавливается публичный сервитут
- 42:30:0518003:434

кадастровый номер ранее учтенного земельного участка ,
в границах которого устанавливается публичный сервитут
- система координат МСК-42, зона 2
масштаб 1:500