


Схема расположения границ публичного сервитута

Публичный сервитут устанавливается для размещения и эксплуатации сооружения электроснабжения:
Сооружение линейное электротехническое: ВЛИ-0,4 кВ от РУ-0,4 кВ СТП-6/0,4 кВ № 329 до конечной опоры, установленной на границе земельного участка садового дома № 1 в ДНТ «Родничок-7», г. Новокузнецк

Местоположение публичного сервитута: Российская Федерация, Кемеровская область-Кузбасс, Новокузнецкий городской округ, г. Новокузнецк, в границах земельного участка с кадастровым номером 42:30:0502007:409

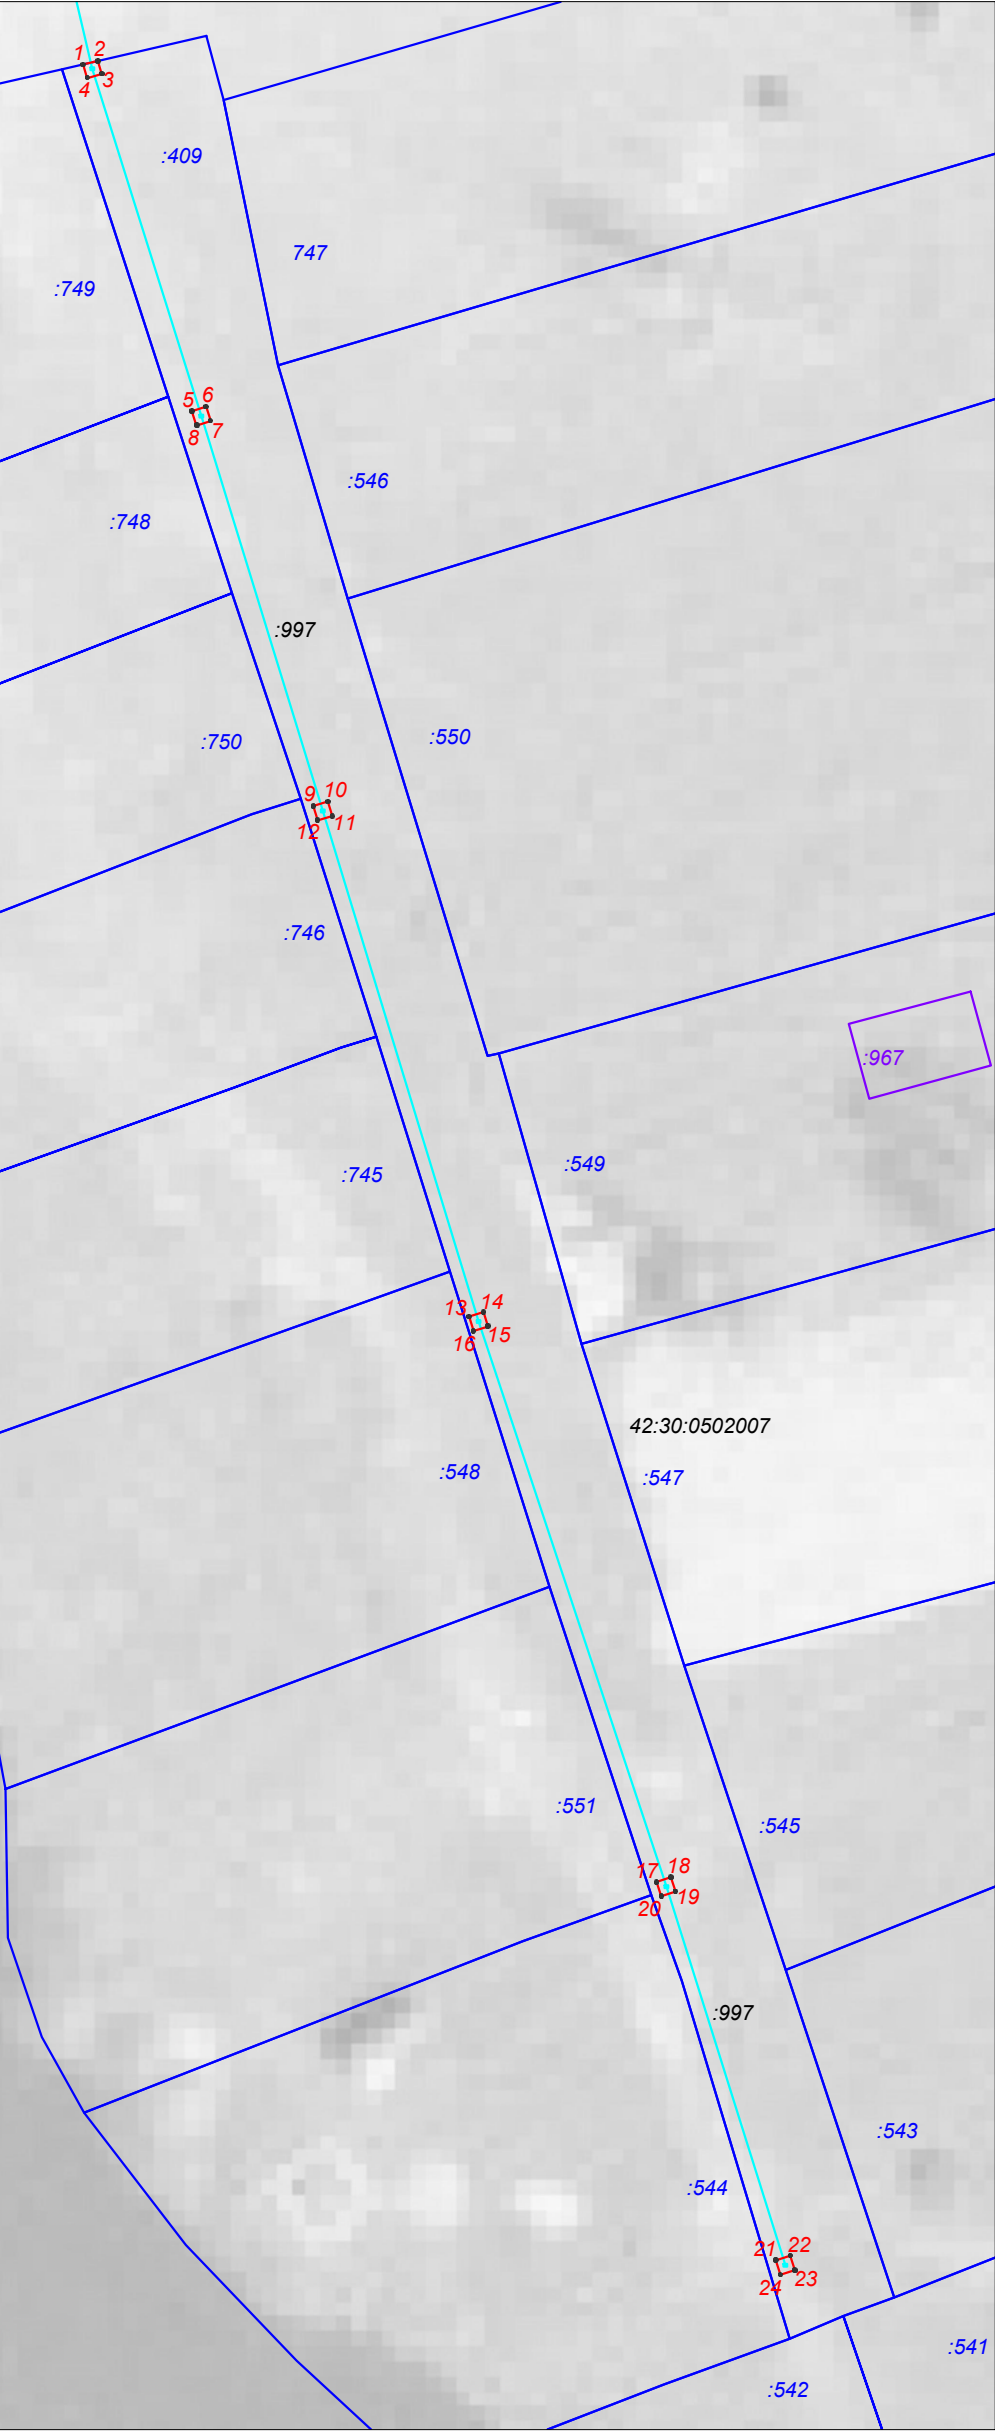

масштаб 1:500
система координат МСК-42, зона 2

Обозначение характерных точек границ	Коор динаты, м		Метод определения координат характерной точки	Средняя квадратическая погрешность положения характерной точкн (M _p), м
	X	Y		
1	446934,19	2224896,05	Метод спу тниковых геодезических измерений (определений)	0,10
2	446934,42	2224897,03	Метод спу тниковых геодезических измерений (определений)	0,10
3	446933,56	2224897,28	Метод спу тниковых геодезических измерений (определений)	0,10
4	446933,28	2224896,32	Метод спу тниковых геодезических измерений (определений)	0,10
1	446934,19	2224896,05	Метод спу тниковых геодезических измерений (определений)	0,10
5	446911,26	2224903,24	Метод спу тниковых геодезических измерений (определений)	0,10
6	446911,56	2224904,20	Метод спу тниковых геодезических измерений (определений)	0,10
7	446910,60	2224904,50	Метод спу тниковых геодезических измерений (определений)	0,10
8	446910,30	2224903,54	Метод спу тниковых геодезических измерений (определений)	0,10
5	446911,26	2224903,24	Метод спу тниковых геодезических измерений (определений)	0,10
9	446885,14	2224911,28	Метод спу тниковых геодезических измерений (определений)	0,10
10	446885,43	2224912,23	Метод спу тниковых геодезических измерений (определений)	0,10
11	446884,48	2224912,52	Метод спу тниковых геодезических измерений (определений)	0,10
12	446884,19	2224911,57	Метод спу тниковых геодезических измерений (определений)	0,10
9	446885,14	2224911,28	Метод спу тниковых геодезических измерений (определений)	0,10
13	446851,37	2224921,58	Метод спу тниковых геодезических измерений (определений)	0,10
14	446851,66	2224922,53	Метод спу тниковых геодезических измерений (определений)	0,10
15	446850,71	2224922,82	Метод спу тниковых геодезических измерений (определений)	0,10
16	446850,42	2224921,87	Метод спу тниковых геодезических измерений (определений)	0,10
13	446851,37	2224921,58	Метод спу тниковых геодезических измерений (определений)	0,10
17	446813,97	2224933,96	Метод спу тниковых геодезических измерений (определений)	0,10
18	446814,29	2224934,91	Метод спу тниковых геодезических измерений (определений)	0,10
19	446813,34	2224935,23	Метод спу тниковых геодезических измерений (определений)	0,10
20	446813,02	2224934,28	Метод спу тниковых геодезических измерений (определений)	0,10
17	446813,97	2224933,96	Метод спу тниковых геодезических измерений (определений)	0,10
21	446788,94	2224941,85	Метод спу тниковых геодезических измерений (определений)	0,10
22	446789,25	2224942,80	Метод спу тниковых геодезических измерений (определений)	0,10
23	446788,30	2224943,11	Метод спу тниковых геодезических измерений (определений)	0,10
24	446787,99	2224942,16	Метод спу тниковых геодезических измерений (определений)	0,10
21	446788,94	2224941,85	Метод спу тниковых геодезических измерений (определений)	0,10

Условные обозначения:

- 42:30:0502007

номер кадастрового квартала
- :91

границы и кадастровый номер земельного участка
- :3907

обозначение и кадастровый номер линейного сооружения
- :91

обозначение и кадастровый номер площадного сооружения; строения, здания
- :1142

обозначение и кадастровый номер сооружения, в отношении которого устанавливается публичный сервитут
- проектные границы публичного сервитута
- общая площадь публичного сервитута 6 кв.м
(часть земельного участка с кадастровым номером 42:30:0502007:409)
1.

характерная точка границы публичного сервитута