


Схема расположения границ публичного сервитута

Публичный сервитут устанавливается для размещения и эксплуатации сооружения электроснабжения:
Сооружение линейное электротехническое: ВЛ 6 кВ от опоры № 12/1 ВЛ 6 кВ Ф-ЗЖБК-2 до РУ 6 кВ ТП-НВ 123, г. Новокузнецк

Местоположение публичного сервитута: Российская Федерация, Кемеровская область-Кузбасс, Новокузнецкий городской округ, г. Новокузнецк, в границах кадастрового квартала 42:30:0303003

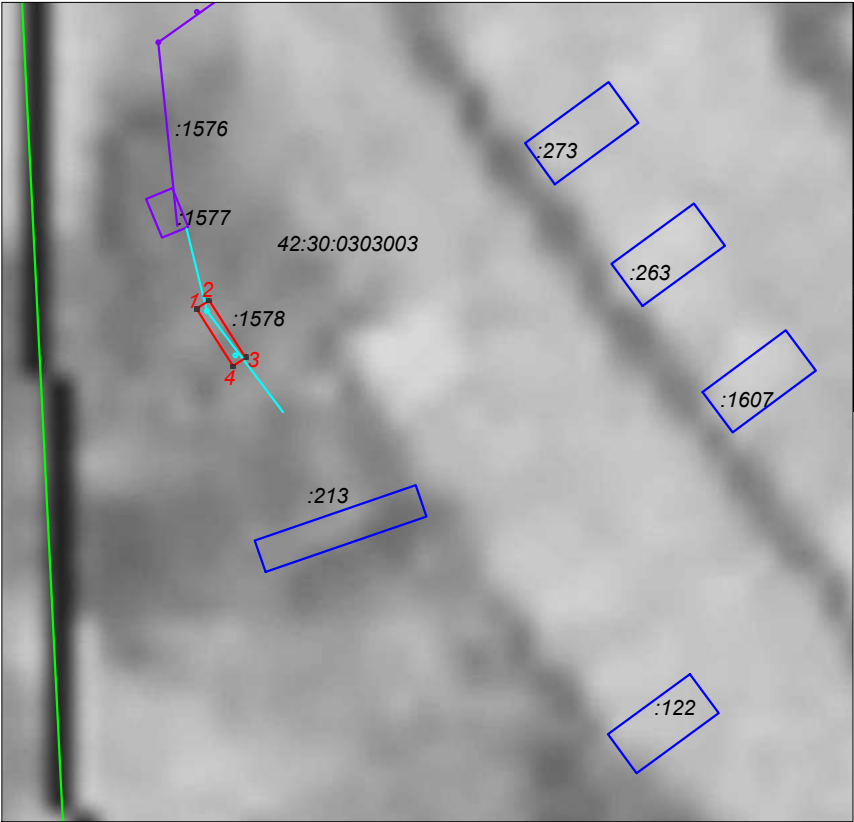

система координат МСК-42, зона 2
масштаб 1:500

Обозначение характерных точек границ	Координаты, м		Метод определения координат характерной точки	Средняя квадратическая погрешность положения характерной точки (М), м
	X	Y		
1	450564,43	2211662,88	Аналитический метод	0,10
2	450564,97	2211663,72	Аналитический метод	0,10
3	450561,19	2211666,13	Аналитический метод	0,10
4	450560,65	2211665,29	Аналитический метод	0,10
1	450564,43	2211662,88	Аналитический метод	0,10

- Условные обозначения:
- 42:30:0303003 граница и номер кадастрового квартала
 - :91 границы и кадастровый номер земельного участка
 - :3907 обозначение и кадастровый номер линейного сооружения
 - проектные границы публичного сервитута
общая площадь публичного сервитута 4 кв.м
 - 1 характерная точка границы публичного сервитута
 - :1578 обозначение и кадастровый номер сооружения,
в отношении которого устанавливается публичный сервитут