


Схема расположения границ публичного сервитута

Публичный сервитут устанавливается для размещения и эксплуатации сооружения электроснабжения:
Сооружение электротехническое: ТП-НВ 282, г. Новокузнецк

Местоположение публичного сервитута: Российская Федерация, Кемеровская область-Кузбасс, Новокузнецкий городской округ, г. Новокузнецк, в границах кадастрового квартала 42:30:0215005

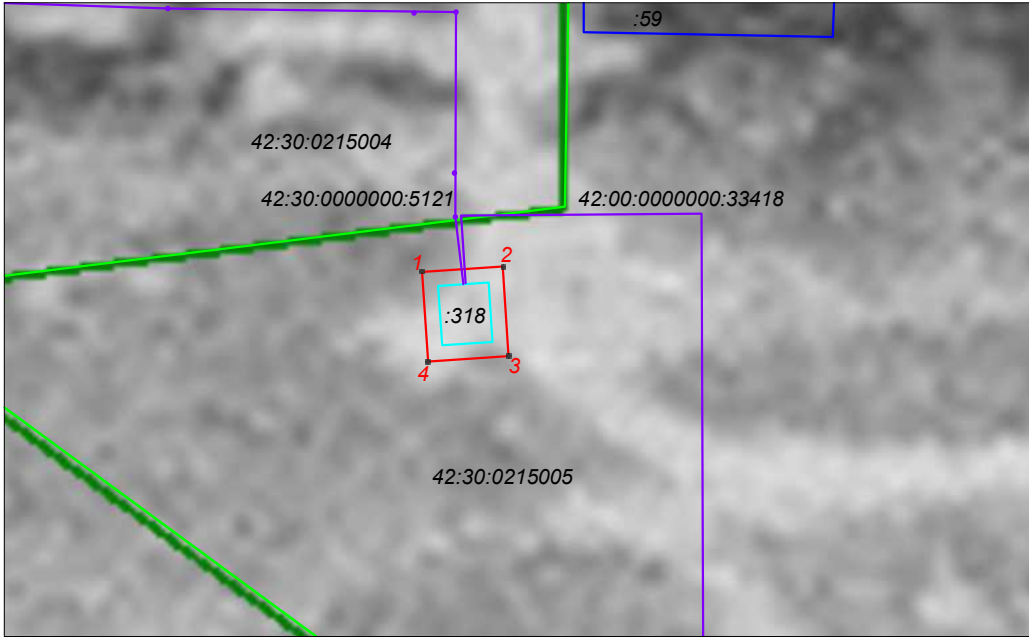

Обозначение характерных точек границ	Коор динаты, м		Метод определения коор динат характерной точки	Средняя квадратическая погрешность положения характерной точки (M _p), м
	X	Y		
1	441526,43	2207922,88	Аналитический метод	0,10
2	441526,78	2207928,22	Аналитический метод	0,10
3	441520,86	2207928,61	Аналитический метод	0,10
4	441520,51	2207923,29	Аналитический метод	0,10
1	441526,43	2207922,88	Аналитический метод	0,10

масштаб 1:500
система координат МСК-42, зона 2

Условные обозначения:

- 42:30:0215005

номер кадастрового квартала
- :91

граница и кадастровый номер земельного участка
- :3907

обозначение и кадастровый номер линейного сооружения
- :91

обозначение и кадастровый номер
площадного сооружения; строения, здания
- проектные границы публичного сервитута
общая площадь публичного сервитута 32 кв.м
1.

характерная точка границы публичного сервитута
- :318

обозначение и кадастровый номер сооружения,
в отношении которого устанавливается публичный сервитут