


Схема расположения границ публичного сервитута

Публичный сервитут устанавливается для размещения и эксплуатации сооружения электроснабжения:
«Сооружение электротехническое: СТП № 709 - 6/0,4 кВ, г. Новокузнецк»

Местоположение публичного сервитута: Российская Федерация, Кемеровская область-Кузбасс, Новокузнецкий городской округ, г. Новокузнецк,
в границах кадастрового квартала 42:30:0303096

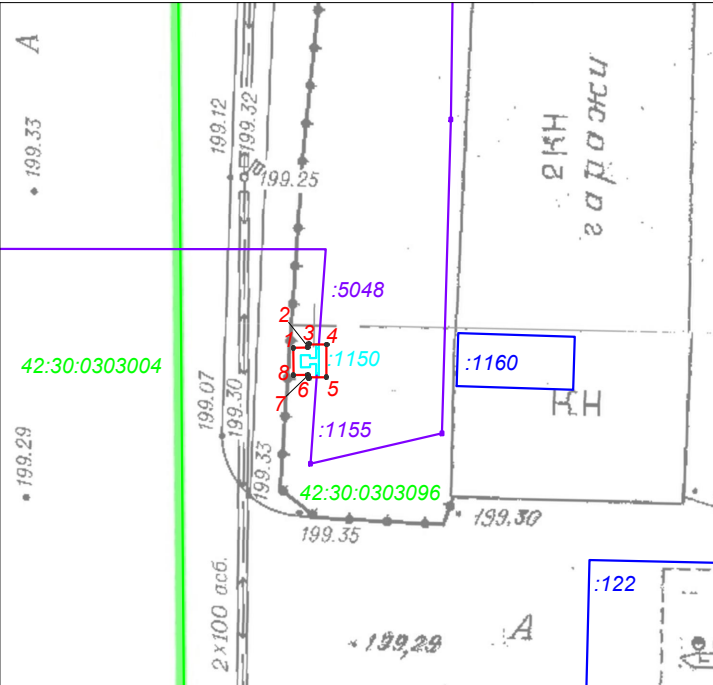

Условные обозначения:

- 42:30:0303096 граница и номер кадастрового квартала
- :91 граница и кадастровый номер земельного участка
- :3907 обозначение и кадастровый номер линейного сооружения
- :91 обозначение и кадастровый номер площадного сооружения; строения, здания
- проектные границы публичного сервитута
общая площадь публичного сервитута 4 кв.м
(часть земель кадастрового квартала 42:30:0303096)
- 1. характерная точка границы публичного сервитута
- :1150 обозначение и кадастровый номер сооружения, в отношении которого устанавливается публичный сервитут

масштаб 1:500
система координат МСК-42, зона 2

Обозначение характерных точек границ	Координаты, м		Метод определения координат характерной точки	Средняя квадратическая погрешность положения характерной точки (M _t), м
	X	Y		
1	450198,36	2211864,50	Метод спутниковых геодезических измерений (определений)	0,10
2	450198,38	2211865,52	Метод спутниковых геодезических измерений (определений)	0,10
3	450198,58	2211865,52	Метод спутниковых геодезических измерений (определений)	0,10
4	450198,58	2211866,70	Метод спутниковых геодезических измерений (определений)	0,10
5	450196,42	2211866,70	Метод спутниковых геодезических измерений (определений)	0,10
6	450196,42	2211865,52	Метод спутниковых геодезических измерений (определений)	0,10
7	450196,58	2211865,52	Метод спутниковых геодезических измерений (определений)	0,10
8	450196,56	2211864,53	Метод спутниковых геодезических измерений (определений)	0,10
1	450198,36	2211864,50	Метод спутниковых геодезических измерений (определений)	0,10