


Схема расположения границ публичного сервитута

Публичный сервитут устанавливается для размещения и эксплуатации сооружения электроснабжения:

Сооружение линейное электротехническое: ВЛИ 0,4 кВ от РУ 0,4 кВ Ф-0,4-1 МТП №233 - 6/0,4 кВ до конечной опоры на границе земельного участка с кадастровым номером 42:30:0221001:0002, СНТ "Плодовод-1", г. Новокузнецк

Местоположение публичного сервитута: Российская Федерация, Кемеровская область-Кузбасс, Новокузнецкий городской округ, г. Новокузнецк, СНТ "Плодовод-1", в границах земельного участка с кадастровым номером 42:30:0000000:2879

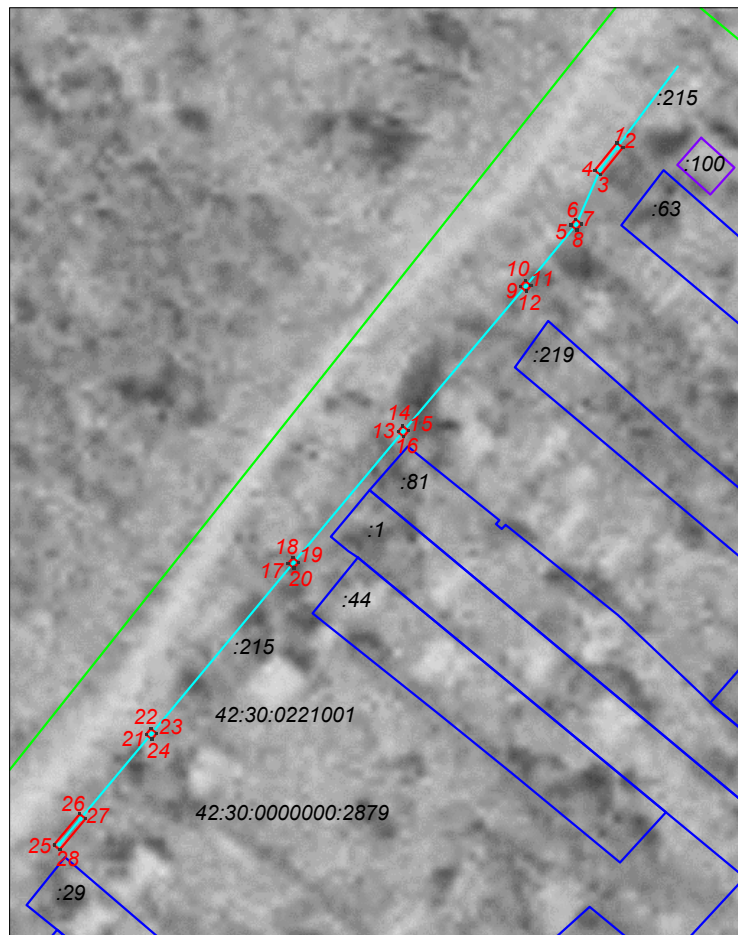

Условные обозначения:

- 42:30:0221001 граница и номер кадастрового квартала
- 42:30:0221001:0002 границы и кадастровый номер земельного участка
- 42:30:0000000:2879 обозначение и кадастровый номер здания, сооружения
- 1 проектные границы публичного сервитута
общая площадь публичного сервитута 15 кв.м
(часть земельного участка с кадастровым номером 42:30:0000000:2879)
1. характерная точка границы публичного сервитута
- 42:30:0000000:2879 обозначение и кадастровый номер сооружения,
в отношении которого устанавливается публичный сервитут
- 42:30:0000000:2879 кадастровый номер ранее учтенного земельного участка ,
в границах которого устанавливается публичный сервитут

система координат МСК-42, зона 2
масштаб 1:1000
каталог координат приведен в Приложении 1

Приложение 1

Обозначение характерных точек границ	Координаты, м		Метод определения координат характерной точки	Средняя квадратическая погрешность положения характерной точки (M ₀), м
	X	Y		
1	442564,29	2211542,52	Аналитический метод	0,10
2	442563,67	2211543,30	Аналитический метод	0,10
3	442560,05	2211540,39	Аналитический метод	0,10
4	442560,67	2211539,61	Аналитический метод	0,10
1	442564,29	2211542,52	Аналитический метод	0,10
5	442553,43	2211536,44	Аналитический метод	0,10
6	442554,20	2211537,07	Аналитический метод	0,10
7	442553,57	2211537,84	Аналитический метод	0,10
8	442552,80	2211537,21	Аналитический метод	0,10
5	442553,43	2211536,44	Аналитический метод	0,10
9	442545,29	2211529,77	Аналитический метод	0,10
10	442546,06	2211530,40	Аналитический метод	0,10
11	442545,43	2211531,17	Аналитический метод	0,10
12	442544,66	2211530,54	Аналитический метод	0,10
9	442545,29	2211529,77	Аналитический метод	0,10
13	442526,08	2211513,57	Аналитический метод	0,10
14	442526,85	2211514,20	Аналитический метод	0,10
15	442526,22	2211514,97	Аналитический метод	0,10
16	442525,45	2211514,34	Аналитический метод	0,10
13	442526,08	2211513,57	Аналитический метод	0,10
17	442508,67	2211499,05	Аналитический метод	0,10
18	442509,44	2211499,68	Аналитический метод	0,10
19	442508,81	2211500,45	Аналитический метод	0,10
20	442508,04	2211499,82	Аналитический метод	0,10
17	442508,67	2211499,05	Аналитический метод	0,10
21	442486,06	2211480,27	Аналитический метод	0,10
22	442486,83	2211480,90	Аналитический метод	0,10
23	442486,20	2211481,67	Аналитический метод	0,10
24	442485,43	2211481,04	Аналитический метод	0,10
21	442486,06	2211480,27	Аналитический метод	0,10
25	442471,44	2211468,08	Аналитический метод	0,10
26	442475,54	2211471,50	Аналитический метод	0,10
27	442474,91	2211472,27	Аналитический метод	0,10
28	442470,81	2211468,85	Аналитический метод	0,10
25	442471,44	2211468,08	Аналитический метод	0,10