


Схема расположения границ публичного сервитута

Публичный сервитут устанавливается для размещения и эксплуатации сооружения электроснабжения:
Сооружение линейное электротехническое: ВЛИ 0,4 кВ от опоры № 4/1а ВЛИ 0,4 кВ Ф-0,4-1 ТП-НВ 680 до концевой опоры на границе земельного участка гаража № 55, т/о "Уголек", г. Новокузнецк

Местоположение публичного сервитута: Российская Федерация, Кемеровская область-Кузбасс, Новокузнецкий городской округ, г. Новокузнецк, в границах кадастрового квартала 42:30:0207049

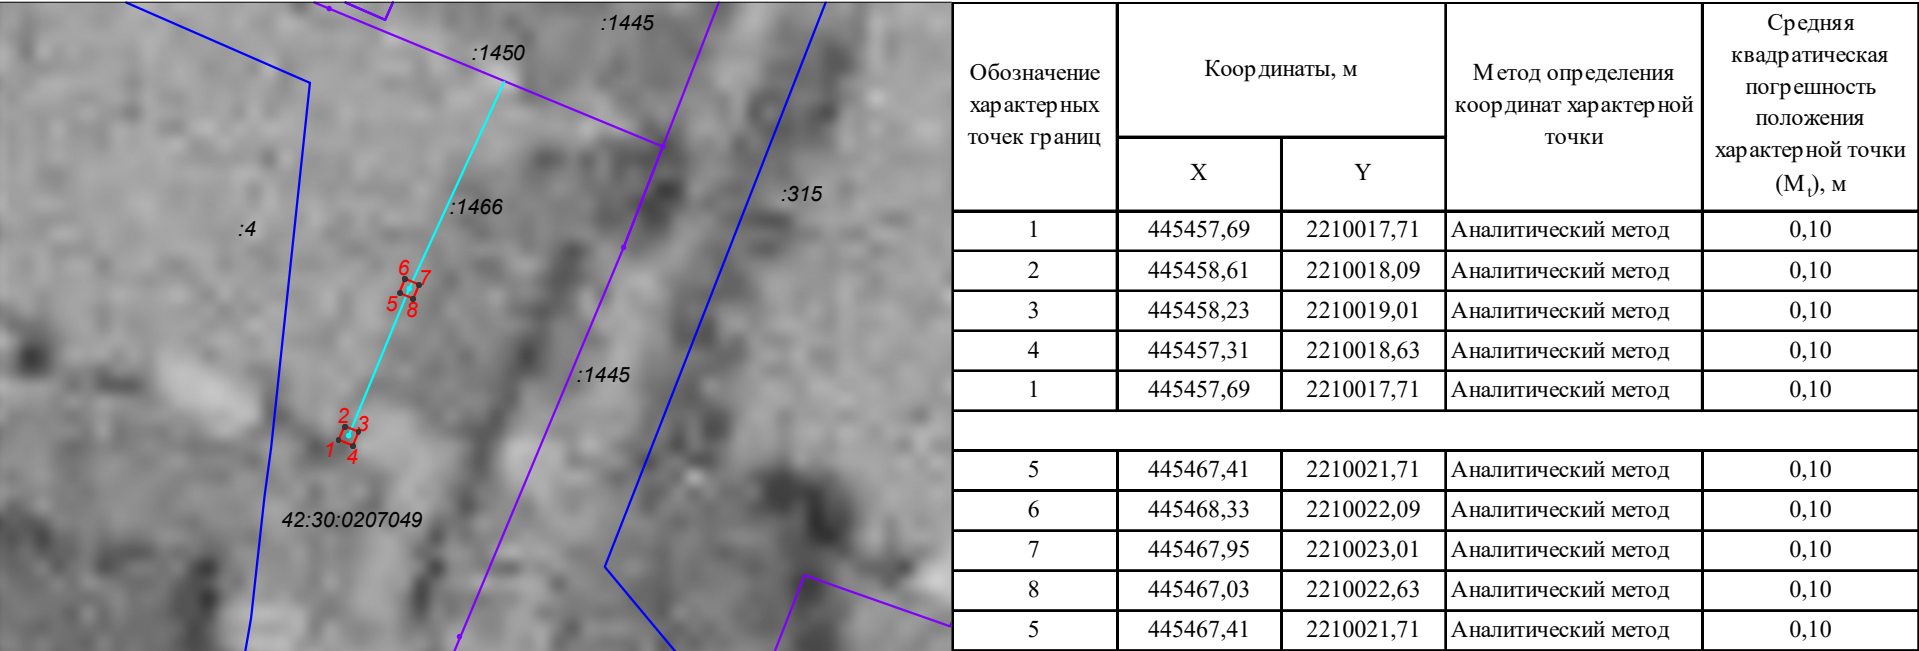

Условные обозначения:

- 42:30:0207049

граница и номер кадастрового квартала
- :150

границы и кадастровый номер земельного участка
- :3907

обозначение и кадастровый номер здания, сооружения
- проектные границы публичного сервитута
общая площадь публичного сервитута 2 кв.м
1.

характерная точка границы публичного сервитута
- :1466

обозначение и кадастровый номер сооружения,
в отношении которого устанавливается публичный сервитут

система координат МСК-42, зона 2
масштаб 1:500