


Схема расположения границ публичного сервитута

Публичный сервитут устанавливается для размещения и эксплуатации сооружения электроснабжения: Сооружение электротехническое: КТП № 295- 6/0,4кВ, г. Новокузнецк

Местоположение публичного сервитута: Российская Федерация, Кемеровская область-Кузбасс, Новокузнецкий городской округ, г. Новокузнецк, в границах кадастрового квартала 42:30:0207001

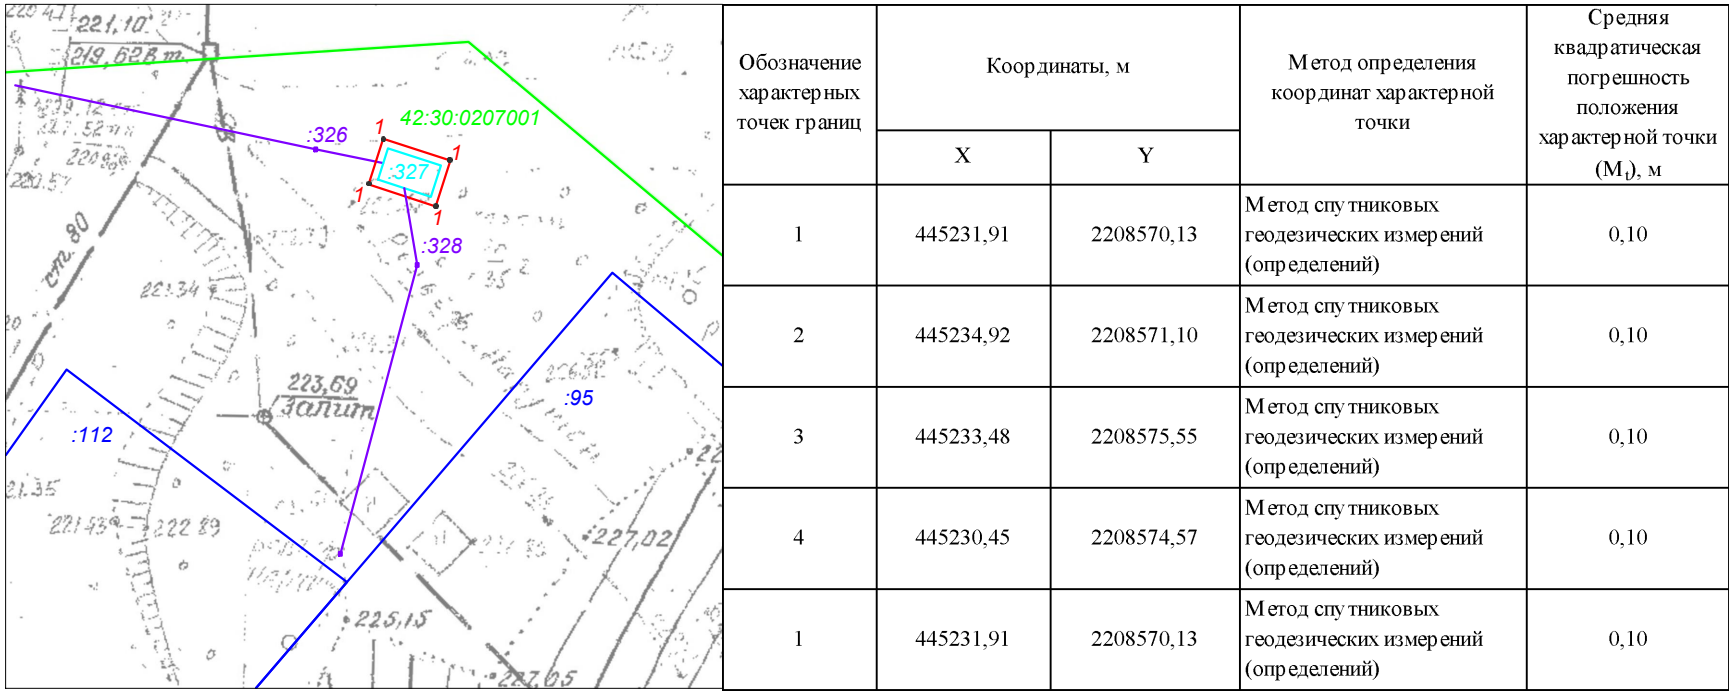

Условные обозначения:

- 42:30:0207001 граница и номер кадастрового квартала
- :91 границы и кадастровый номер земельного участка
- :3907 обозначение и кадастровый номер линейного сооружения
- :91 обозначение и кадастровый номер площадного сооружения; строения, здания

- проектные границы публичного сервитута
общая площадь публичного сервитута 15 кв.м
(часть земель кадастрового квартала 42:30:0207001)
- 1. характерная точка границы публичного сервитута
- :327 обозначение и кадастровый номер сооружения,
в отношении которого устанавливается публичный сервитут

масштаб 1:500
система координат МСК-42, зона 2