


Схема расположения границ публичного сервитута

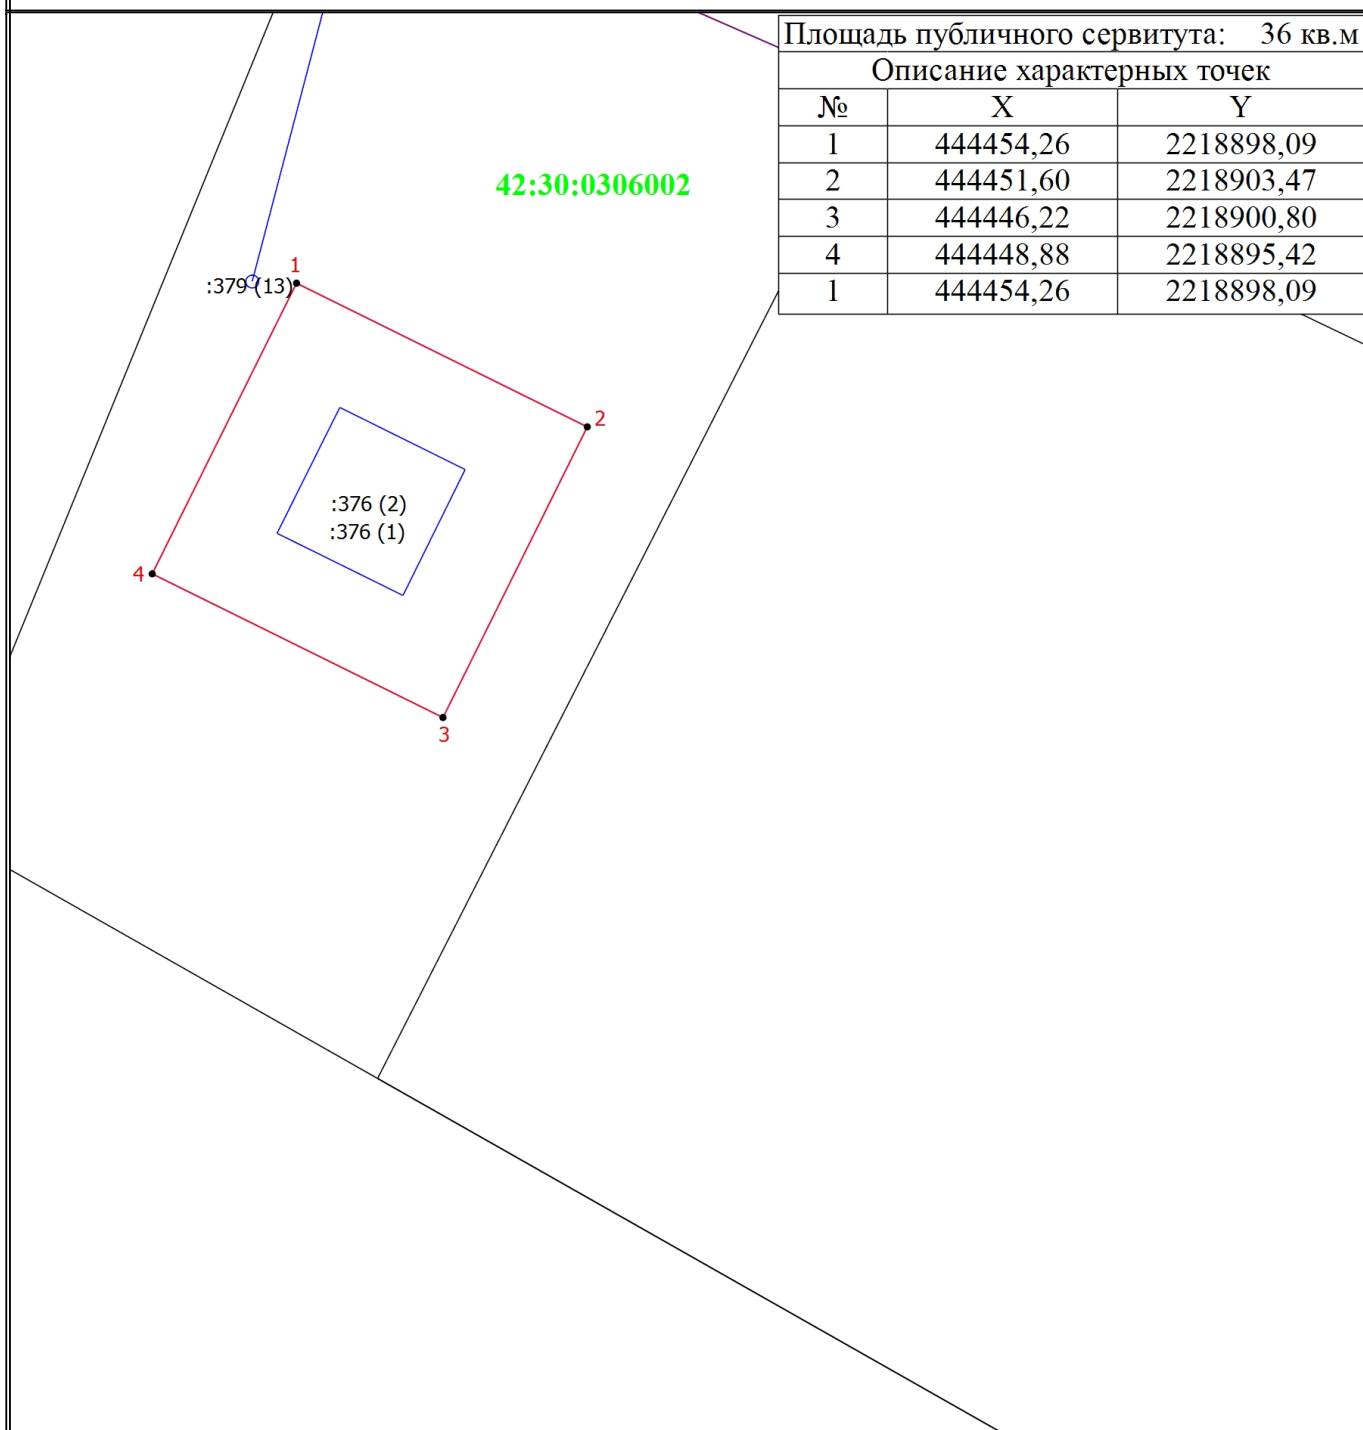

Площадь публичного сервитута: 36 кв.м		
Описание характерных точек		
№	X	Y
1	444454,26	2218898,09
2	444451,60	2218903,47
3	444446,22	2218900,80
4	444448,88	2218895,42
1	444454,26	2218898,09

Масштаб 1:140

Условные обозначения

- - Часть границы, местоположение которой определено при выполнении кадастровых работ
- - Характерная точка границы публичного сервитута
- 1 - Обозначение новой характерной точки
- :376 (1) - Обозначение контура сооружения
- - Часть границы, сведения ЕГРН о которой позволяют однозначно определить ее положение на местности
- - Граница здания, сооружения, объекта незавершенного строительства
- 42:30:0306002 - Номер кадастрового квартала