


Схема расположения границ публичного сервитута

Публичный сервитут устанавливается для размещения и эксплуатации сооружения электроснабжения:
Сооружение линейное электротехническое: ВЛЗ-6 кВ от опоры № 2/11 ВЛЗ-6 кВ ф.6-13-141 до РУ-6 кВ КТП № 303-6/0,4 кВ, г. Новокузнецк
Местоположение публичного сервитута: Российская Федерация, Кемеровская область-Кузбасс, Новокузнецкий городской округ, г. Новокузнецк, в границах кадастрового квартала 42:30:0207001

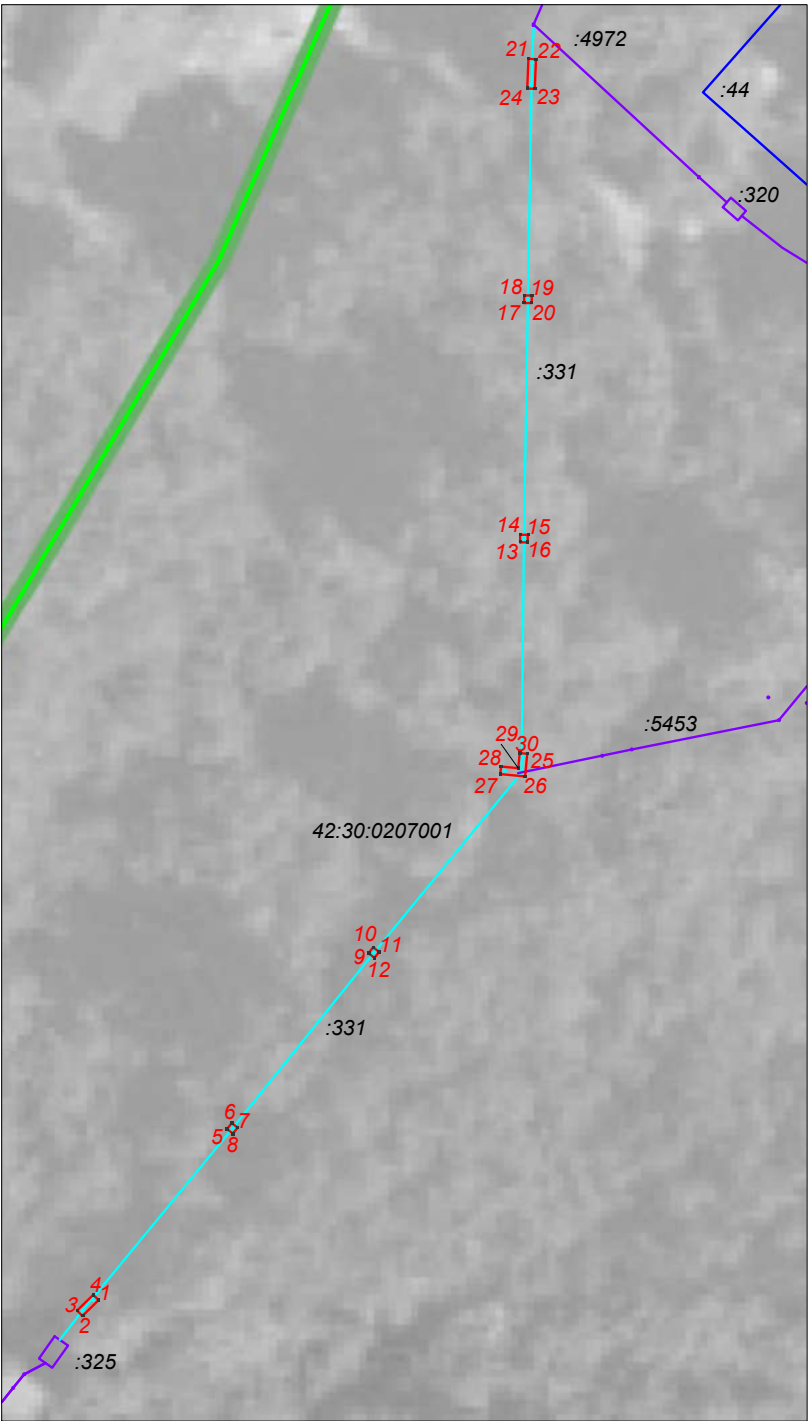

- Условные обозначения:
- 42:30:0207001 граница и номер кадастрового квартала
 - 91 граница и кадастровый номер земельного участка
 - 3907 граница и кадастровый номер ОКСа
 - проектные границы публичного сервитута
общая площадь публичного сервитута 16 кв.м
 - 1. характерная точка границы публичного сервитута
 - 331 обозначение и кадастровый номер сооружения, в отношении которого устанавливается публичный сервитут

система координат МСК-42, зона 2
масштаб 1:1000
каталог координат приведен в Приложении №1

Схема расположения границ публичного сервитута

Приложение 1				
Обозначение характерных точек границ	Координаты, м		Метод определения координат характерной точки	Средняя квадратическая погрешность положения характерной точки (M), м
	X	Y		
1	444890,31	2208420,15	Аналитический метод	0,10
2	444888,21	2208418,00	Аналитический метод	0,10
3	444888,93	2208417,30	Аналитический метод	0,10
4	444891,03	2208419,45	Аналитический метод	0,10
1	444890,31	2208420,15	Аналитический метод	0,10
5	444912,94	2208437,14	Аналитический метод	0,10
6	444913,72	2208437,76	Аналитический метод	0,10
7	444913,10	2208438,54	Аналитический метод	0,10
8	444912,32	2208437,92	Аналитический метод	0,10
5	444912,94	2208437,14	Аналитический метод	0,10
9	444936,18	2208455,85	Аналитический метод	0,10
10	444936,96	2208456,47	Аналитический метод	0,10
11	444936,34	2208457,25	Аналитический метод	0,10
12	444935,56	2208456,63	Аналитический метод	0,10
9	444936,18	2208455,85	Аналитический метод	0,10
13	444990,53	2208475,90	Аналитический метод	0,10
14	444991,53	2208475,92	Аналитический метод	0,10
15	444991,51	2208476,92	Аналитический метод	0,10
16	444990,51	2208476,90	Аналитический метод	0,10
13	444990,53	2208475,90	Аналитический метод	0,10
17	445022,16	2208476,42	Аналитический метод	0,10
18	445023,16	2208476,44	Аналитический метод	0,10
19	445023,14	2208477,44	Аналитический метод	0,10
20	445022,14	2208477,42	Аналитический метод	0,10
17	445022,16	2208476,42	Аналитический метод	0,10
21	445054,44	2208476,99	Аналитический метод	0,10
22	445054,40	2208477,99	Аналитический метод	0,10
23	445050,49	2208477,83	Аналитический метод	0,10
24	445050,53	2208476,83	Аналитический метод	0,10
21	445054,44	2208476,99	Аналитический метод	0,10
25	444962,56	2208476,85	Аналитический метод	0,10
26	444959,55	2208476,55	Аналитический метод	0,10
27	444959,87	2208473,28	Аналитический метод	0,10
28	444960,87	2208473,38	Аналитический метод	0,10
29	444960,65	2208475,65	Аналитический метод	0,10
30	444962,66	2208475,85	Аналитический метод	0,10
25	444962,56	2208476,85	Аналитический метод	0,10