


Схема расположения границ публичного сервитута

Публичный сервитут устанавливается для размещения и эксплуатации сооружения электроснабжения:
«Сооружение электротехническое: КТП № 326-6/0,4 кВ, г. Новокузнецк»

Местоположение публичного сервитута: Российская Федерация, Кемеровская область-Кузбасс, Новокузнецкий городской округ, г. Новокузнецк, в границах кадастрового квартала 42:30:0502006

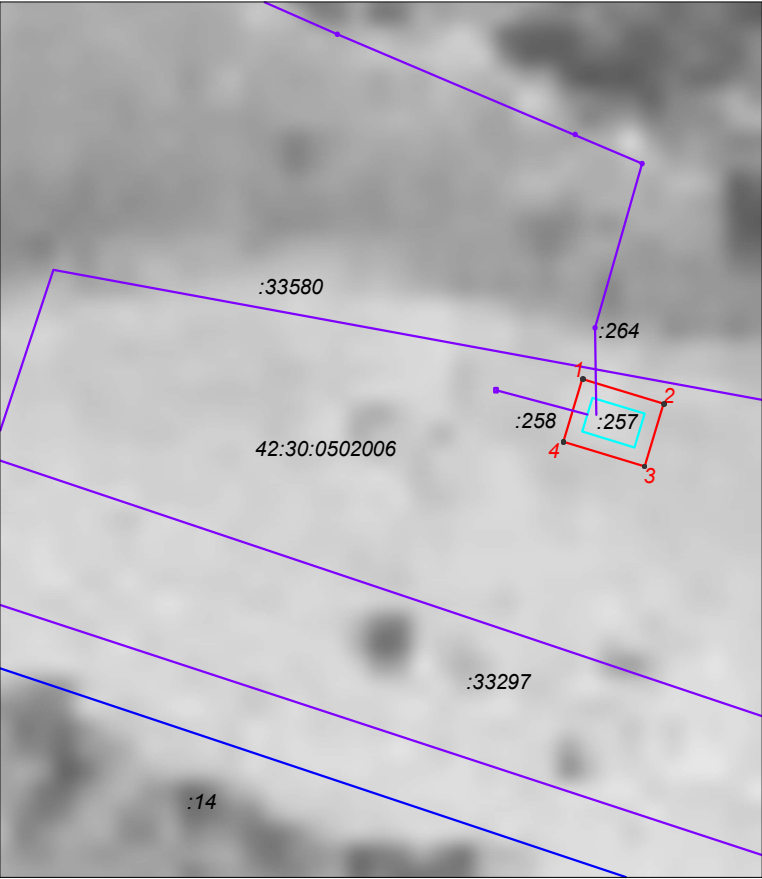

Обозначение характерных точек границ	Координаты, м		Метод определения координат характерной точки	Средняя квадратическая погрешность положения характерной точки (M _t), м
	X	Y		
1	448196,06	2225159,27	Аналитический метод	0,10
2	448194,43	2225164,65	Аналитический метод	0,10
3	448190,28	2225163,38	Аналитический метод	0,10
4	448191,91	2225158,02	Аналитический метод	0,10
1	448196,06	2225159,27	Аналитический метод	0,10

Условные обозначения:

- 42:30:0502006 номер кадастрового квартала
- :91

 граница и кадастровый номер земельного участка
- :3907

 обозначение и кадастровый номер линейного сооружения
- :91

 обозначение и кадастровый номер
площадного сооружения; строения, здания
- проектные границы публичного сервитута
общая площадь публичного сервитута 24 кв.м
1.

 характерная точка границы публичного сервитута
- :257

 обозначение и кадастровый номер сооружения,
в отношении которого устанавливается публичный сервитут

масштаб 1:500
система координат МСК-42, зона 2