


Схема расположения границ публичного сервитута

Публичный сервитут устанавливается для размещения и эксплуатации сооружения электроснабжения:

Сооружение линейное электротехническое: ВЛИ 0,4кВ от РУ 0,4 кВ ТП-НВ 675 до концевой опоры на границе земельного участка жилого дома по ул. Магистральная, земельный участок № 3, г. Новокузнецк

Местоположение публичного сервитута: Российская Федерация, Кемеровская область-Кузбасс, Новокузнецкий городской округ, г. Новокузнецк, в границах кадастрового квартала 42:30:0209023

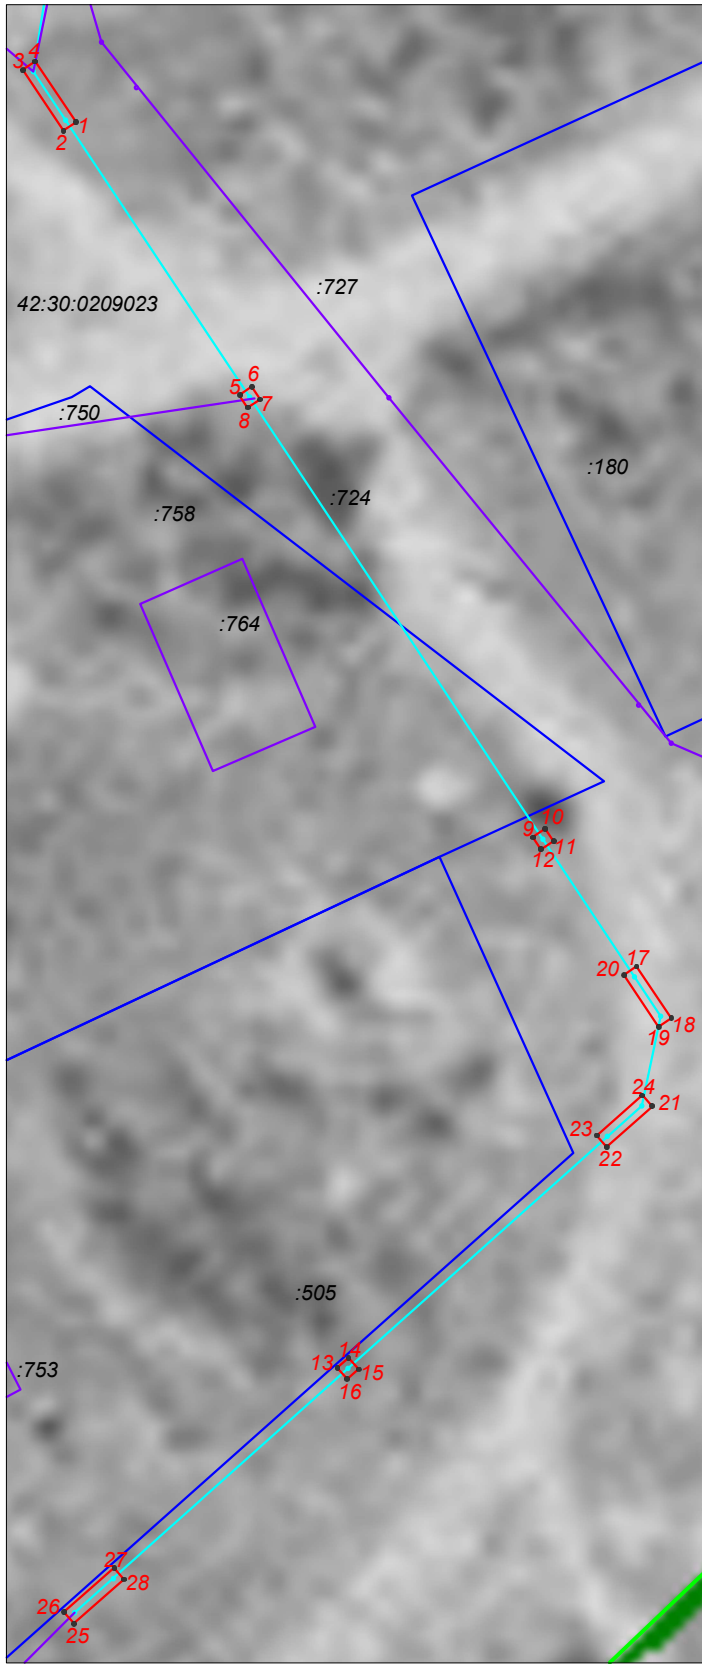

Обозначение характерных точек границ	Координаты, м		Метод определения координат характерной точки	Средняя квадратическая погрешность положения характерной точки (M _п), м
	X	Y		
1	440660,05	2210878,71	Аналитический метод	0,10
2	440659,50	2210877,88	Аналитический метод	0,10
3	440663,53	2210875,19	Аналитический метод	0,10
4	440664,08	2210876,02	Аналитический метод	0,10
1	440660,05	2210878,71	Аналитический метод	0,10
5	440642,01	2210889,49	Аналитический метод	0,10
6	440642,56	2210890,32	Аналитический метод	0,10
7	440641,73	2210890,87	Аналитический метод	0,10
8	440641,18	2210890,04	Аналитический метод	0,10
5	440642,01	2210889,49	Аналитический метод	0,10
9	440612,80	2210908,88	Аналитический метод	0,10
10	440613,35	2210909,71	Аналитический метод	0,10
11	440612,52	2210910,26	Аналитический метод	0,10
12	440611,97	2210909,43	Аналитический метод	0,10
9	440612,80	2210908,88	Аналитический метод	0,10
13	440577,71	2210895,96	Аналитический метод	0,10
14	440578,38	2210896,71	Аналитический метод	0,10
15	440577,63	2210897,38	Аналитический метод	0,10
16	440576,96	2210896,63	Аналитический метод	0,10
13	440577,71	2210895,96	Аналитический метод	0,10
17	440604,24	2210915,74	Аналитический метод	0,10
18	440600,81	2210918,03	Аналитический метод	0,10
19	440600,26	2210917,20	Аналитический метод	0,10
20	440603,69	2210914,91	Аналитический метод	0,10
17	440604,24	2210915,74	Аналитический метод	0,10
21	440594,99	2210916,80	Аналитический метод	0,10
22	440592,31	2210913,78	Аналитический метод	0,10
23	440593,06	2210913,11	Аналитический метод	0,10
24	440595,74	2210916,13	Аналитический метод	0,10
21	440594,99	2210916,80	Аналитический метод	0,10
25	440560,81	2210878,56	Аналитический метод	0,10
26	440561,57	2210877,90	Аналитический метод	0,10
27	440564,48	2210881,22	Аналитический метод	0,10
28	440563,72	2210881,88	Аналитический метод	0,10
25	440560,81	2210878,56	Аналитический метод	0,10

масштаб 1:500

система координат МСК-42, зона 2

Условные обозначения:

42:30:0209023 номер кадастрового квартала

:91

граница и кадастровый номер земельного участка

:390

обозначение и кадастровый номер линейного сооружения

:91

обозначение и кадастровый номер
площадного сооружения; строения, здания



проектные границы публичного сервитута

общая площадь публичного сервитута 20 кв.м

1.

характерная точка границы публичного сервитута

:724

обозначение и кадастровый номер сооружения,
в отношении которого устанавливается публичный сервитут