


Схема расположения границ публичного сервитута

Публичный сервитут устанавливается для размещения и эксплуатации сооружения электроснабжения:
Сооружение линейное электротехническое: ВЛИ 0,4 кВ от опоры № 15 ВЛИ 0,4 кВ Ф-0,4-1/2 КТП №376 - 6/0,4 кВ до концевой опоры на границе земельного участка садового дома по ул. Южная, уч. № 43, СНТ "Стройиндустрия", г. Новокузнецк
Местоположение публичного сервитута: Российская Федерация, Кемеровская область-Кузбасс, Новокузнецкий городской округ, г. Новокузнецк, в границах земельного участка с кадастровым номером 42:30:0518003:434

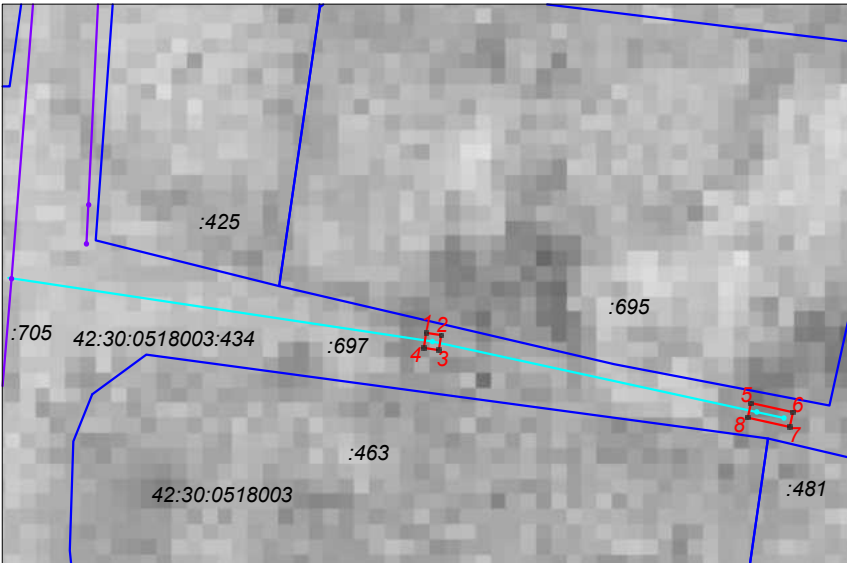

Обозначение характерных точек границ	Координаты, м		Метод определения координат характерной точки	Средняя квадратическая погрешность положения характерной точки (M _p), м
	X	Y		
1	443687,97	2223669,90	Аналитический метод	0,10
2	443687,82	2223670,89	Аналитический метод	0,10
3	443686,83	2223670,74	Аналитический метод	0,10
4	443686,98	2223669,75	Аналитический метод	0,10
1	443687,97	2223669,90	Аналитический метод	0,10
5	443683,32	2223691,38	Аналитический метод	0,10
6	443682,72	2223694,14	Аналитический метод	0,10
7	443681,75	2223693,93	Аналитический метод	0,10
8	443682,35	2223691,17	Аналитический метод	0,10
5	443683,32	2223691,38	Аналитический метод	0,10

- Условные обозначения:
- 42:30:0518003

номер кадастрового квартала
- :91

границы и кадастровый номер земельного участка
- :3907

обозначение и кадастровый номер сооружения
- проектные границы публичного сервитута
общая площадь публичного сервитута 4 кв.м
(часть земельного участка с кадастровым номером 42:30:0518003:434)
- 1

характерная точка границы публичного сервитута
- :703

обозначение и кадастровый номер сооружения,
в отношении которого устанавливается публичный сервитут
- 42:30:0518003:434

кадастровый номер ранее учтенного земельного участка ,
в границах которого устанавливается публичный сервитут

система координат МСК-42, зона 2
масштаб 1:500