


Схема расположения границ публичного сервитута

Публичный сервитут устанавливается для размещения и эксплуатации сооружения электроснабжения:
Сооружение электротехническое: ТП-НВ 393, г. Новокузнецк

Местоположение публичного сервитута: Российская Федерация, Кемеровская область-Кузбасс, Новокузнецкий городской округ, г. Новокузнецк, в границах земельного участка с кадастровым номером 42:30:0105003:96 (СНТ "Учитель")

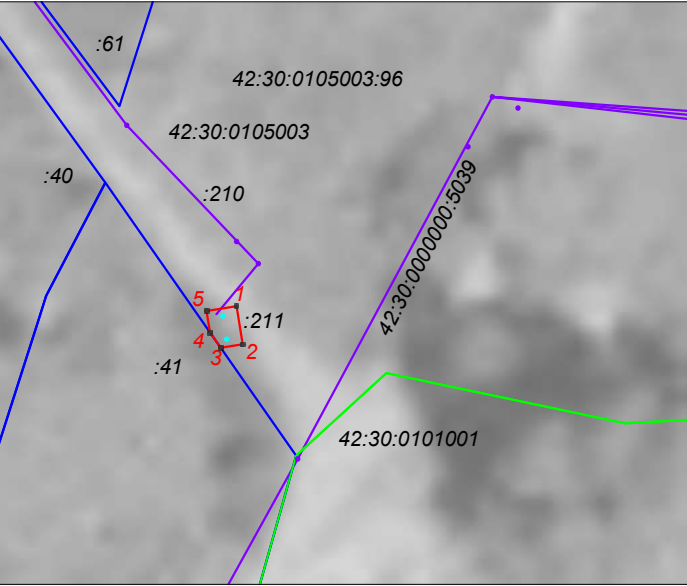

Обозначение характерных точек границ	Координаты, м		Метод определения координат характерной точки	Средняя квадратическая погрешность положения характерной точки (M _Д), м
	X	Y		
1	449405,14	2215539,81	Аналитический метод	0,10
2	449402,63	2215540,22	Аналитический метод	0,10
3	449402,39	2215538,77	Аналитический метод	0,10
4	449403,39	2215538,07	Аналитический метод	0,10
5	449404,81	2215537,83	Аналитический метод	0,10
1	449405,14	2215539,81	Аналитический метод	0,10

система координат МСК-42, зона 2
масштаб 1:2000

Условные обозначения:

- 42:30:0105003

граница и номер кадастрового квартала
- :91

граница и кадастровый номер земельного участка
- :3907

обозначение и кадастровый номер сооружения
- проектные границы публичного сервитута
общая площадь публичного сервитута 5 кв.м
(часть земельного участка с кадастровым номером 42:30:0105003:96)
1.

характерная точка границы публичного сервитута
- :211

обозначение и кадастровый номер сооружения,
в отношении которого устанавливается публичный сервитут
- 42:30:0105003:96

кадастровый номер ранее учтенного земельного участка (СНТ "Учитель"),
в границах которого устанавливается публичный сервитут