


Схема расположения границ публичного сервитута

Публичный сервитут устанавливается для размещения и эксплуатации сооружения электроснабжения:
Сооружение электротехническое: ТП-НВ 305 - 6/0,4 кВ, СНТ "Малиновая горка", г. Новокузнецк

Местоположение публичного сервитута: Российская Федерация, Кемеровская область-Кузбасс, Новокузнецкий городской округ, г. Новокузнецк, в границах земельного участка 42:30:0000000:309

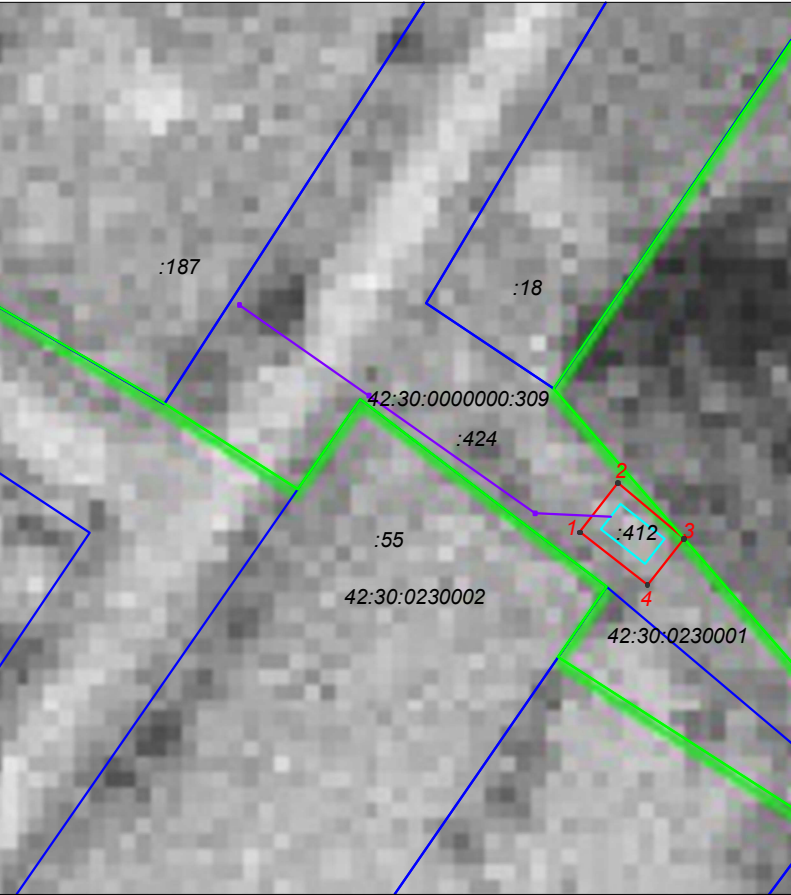

система координат МСК-42, зона 2
масштаб 1:500

Обозначение характерных точек границ	Координаты, м		Метод определения координат характерной точки	Средняя квадратическая погрешность положения характерной точки (M _t), м
	X	Y		
1	441272,32	2203882,55	Аналитический метод	0,10
2	441275,56	2203885,07	Аналитический метод	0,10
3	441271,87	2203889,44	Аналитический метод	0,10
4	441268,81	2203887,03	Аналитический метод	0,10
1	441272,32	2203882,55	Аналитический метод	0,10

Условные обозначения:

- 42:30:0230001

граница и номер кадастрового квартала
- :91

границы и кадастровый номер земельного участка
- :3907

обозначение и кадастровый номер ОКСа
- проектные границы публичного сервитута
общая площадь публичного сервитута 23 кв.м
(часть ранее учтенного земельного участка 42:30:0000000:309)
1.

характерная точка границы публичного сервитута
- :424

обозначение и кадастровый номер сооружения,
в отношении которого устанавливается публичный сервитут
- 42:30:0000000:309

кадастровый номер ранее учтенного земельного участка,
в границах которого устанавливается публичный сервитут