


Схема расположения границ публичного сервитута

Публичный сервитут устанавливается для размещения и эксплуатации сооружения электроснабжения:
Сооружение линейное электротехническое: ВЛИ 0,4кВ от опоры №8 ВЛИ 0,4 кВ Ф-0,4-1 КТП №373-6/0,4 кВ до концевой опоры на границе земельного участка садового дома по ул.Южная, участок №52, СНТ "Стройиндустрия" г. Новокузнецк

Местоположение публичного сервитута: Российская Федерация, Кемеровская область-Кузбасс, Новокузнецкий городской округ, г. Новокузнецк, в границах кадастрового квартала 42:30:0518003

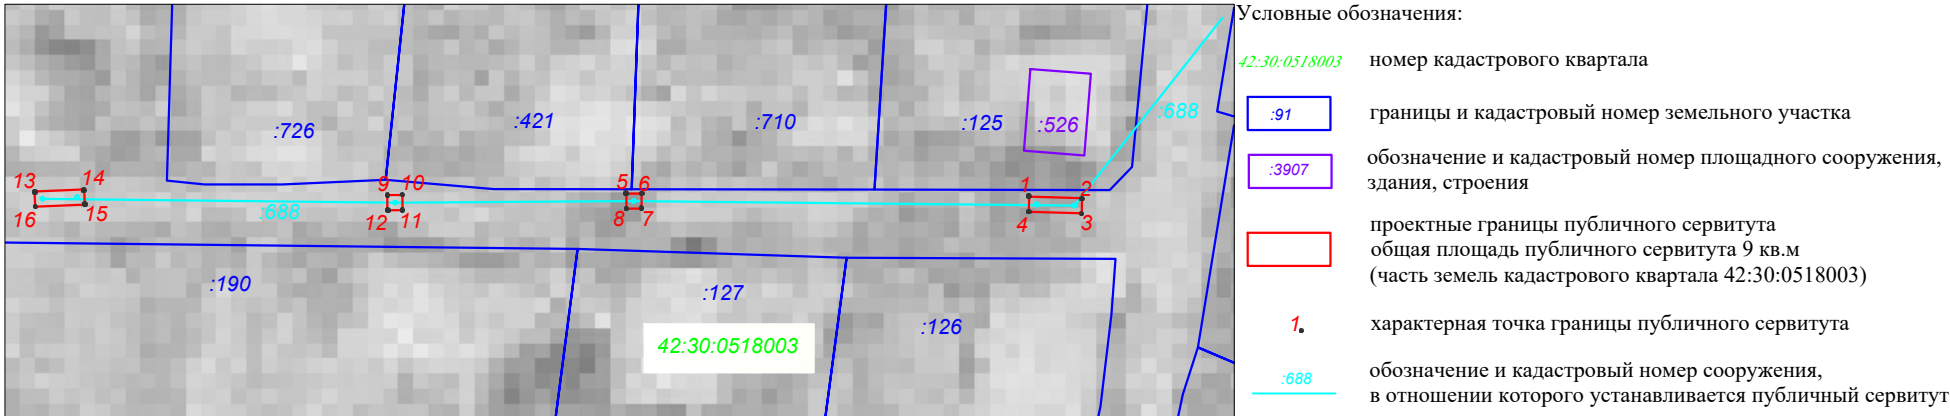

Обозначение характерных точек границ	Координаты, м		Метод определения координат характерной точки	Средняя квадратическая погрешность положения характерной точки (M _p), м					
	X	Y							
1	443801,22	2223768,99	Метод спутниковых геодезических измерений (определений)	0,10	9	443801,33	2223726,55	Метод спутниковых геодезических измерений (определений)	0,10
2	443801,13	2223772,49	Метод спутниковых геодезических измерений (определений)	0,10	10	443801,33	2223727,55	Метод спутниковых геодезических измерений (определений)	0,10
3	443800,13	2223772,47	Метод спутниковых геодезических измерений (определений)	0,10	11	443800,33	2223727,55	Метод спутниковых геодезических измерений (определений)	0,10
4	443800,22	2223768,97	Метод спутниковых геодезических измерений (определений)	0,10	12	443800,33	2223726,55	Метод спутниковых геодезических измерений (определений)	0,10
1	443801,22	2223768,99	Метод спутниковых геодезических измерений (определений)	0,10	9	443801,33	2223726,55	Метод спутниковых геодезических измерений (определений)	0,10
5	443801,43	2223742,36	Метод спутниковых геодезических измерений (определений)	0,10	13	443801,56	2223703,22	Метод спутниковых геодезических измерений (определений)	0,10
6	443801,43	2223743,36	Метод спутниковых геодезических измерений (определений)	0,10	14	443801,70	2223706,50	Метод спутниковых геодезических измерений (определений)	0,10
7	443800,43	2223743,36	Метод спутниковых геодезических измерений (определений)	0,10	15	443800,70	2223706,54	Метод спутниковых геодезических измерений (определений)	0,10
8	443800,43	2223742,36	Метод спутниковых геодезических измерений (определений)	0,10	16	443800,56	2223703,26	Метод спутниковых геодезических измерений (определений)	0,10
5	443801,43	2223742,36	Метод спутниковых геодезических измерений (определений)	0,10	13	443801,56	2223703,22	Метод спутниковых геодезических измерений (определений)	0,10

масштаб 1:500
система координат МСК-42, зона 2