


Схема расположения границ публичного сервитута

Публичный сервитут устанавливается для размещения и эксплуатации сооружения электроснабжения:
«Сооружение линейное электротехническое: ВЛИ-0,4 кВ от РУ-0,4 кВ КТП № 326 - 6/0,4 кВ до концевой опоры на границе земельного участка павильона, квартал 42:30:0502006, шоссе Притомское, г. Новокузнецк»

Местоположение публичного сервитута: Российская Федерация, Кемеровская область-Кузбасс, Новокузнецкий городской округ, г. Новокузнецк, в границах кадастрового квартала 42:30:0502006

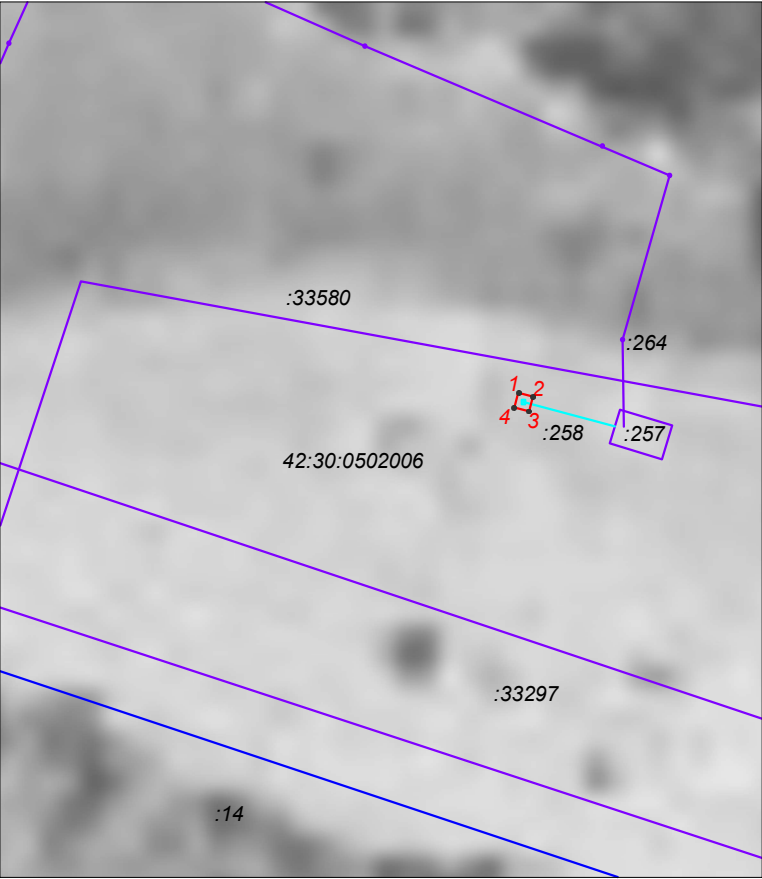

масштаб 1:500
система координат МСК-42, зона 2

Обозначение характерных точек границ	Координаты, м		Метод определения координат характерной точки	Средняя квадратическая погрешность положения характерной точки (M _п), м
	X	Y		
1	448195,92	2225153,22	Аналитический метод	0,10
2	448195,66	2225154,18	Аналитический метод	0,10
3	448194,70	2225153,92	Аналитический метод	0,10
4	448194,96	2225152,96	Аналитический метод	0,10
1	448195,92	2225153,22	Аналитический метод	0,10

- Условные обозначения:
- 42:30:0502006 номер кадастрового квартала
- :91 граница и кадастровый номер земельного участка
- :3907 обозначение и кадастровый номер линейного сооружения
- :91 обозначение и кадастровый номер
площадного сооружения; строения, здания
- проектные границы публичного сервитута
общая площадь публичного сервитута 1 кв.м
1. характерная точка границы публичного сервитута
- :258 обозначение и кадастровый номер сооружения,
в отношении которого устанавливается публичный сервитут