


Схема расположения границ публичного сервитута

Публичный сервитут устанавливается для размещения и эксплуатации сооружения электроснабжения:
Сооружение линейное электротехническое: ВЛИ 0,4 кВ от опоры № 1 ВЛИ 0,4 кВ Ф-0,4-1/1 КТП №12 - 6/0,4 кВ до концевой опоры на границе земельного участка нежилого помещения по пер. Вологодского, д. 9, корп.1, пом. 56, г. Новокузнецк

Местоположение публичного сервитута: Российская Федерация, Кемеровская область-Кузбасс, Новокузнецкий городской округ, г. Новокузнецк, в границах кадастрового квартала 42:30:0301014

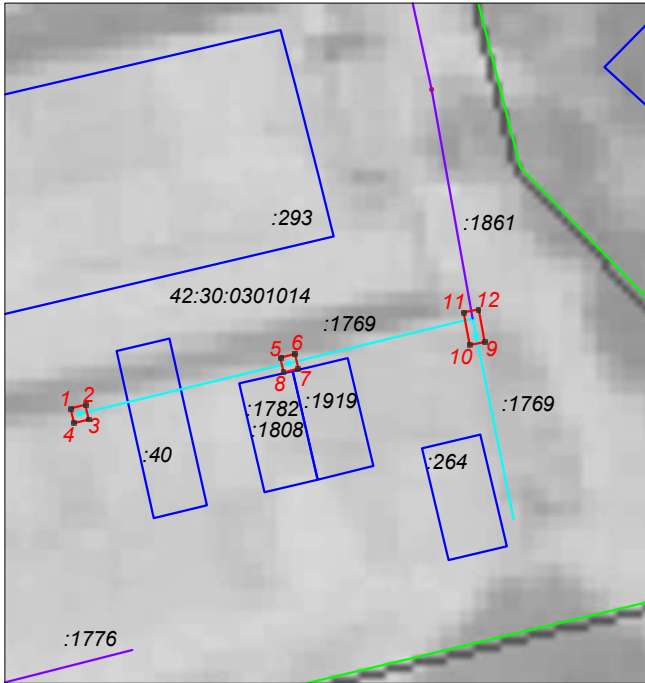

Условные обозначения:

- 42:30:0301014 граница и номер кадастрового квартала
- :91 граница и кадастровый номер земельного участка
- проектные границы публичного сервитута
общая площадь публичного сервитута 4 кв.м
- 1. характерная точка границы публичного сервитута
- :1769 обозначение и кадастровый номер сооружения, в отношении которого устанавливается публичный сервитут
- :1861 граница и кадастровый номер ОКСа

масштаб 1:500
система координат МСК-42, зона 2

Обозначение характерных точек границ	Коор динаты, м		Метод определения коор динат характерной точки	Средняя квадратическая погрешность положения характерной точки (М _p), м
	X	Y		
1	448535,21	2210834,05	Аналитический метод	0,10
2	448535,44	2210835,02	Аналитический метод	0,10
3	448534,47	2210835,25	Аналитический метод	0,10
4	448534,24	2210834,28	Аналитический метод	0,10
1	448535,21	2210834,05	Аналитический метод	0,10
5	448 538,56	2 210 847,90	Аналитический метод	0,10
6	448 538,79	2 210 848,87	Аналитический метод	0,10
7	448 537,82	2 210 849,10	Аналитический метод	0,10
8	448 537,59	2 210 848,13	Аналитический метод	0,10
5	448 538,56	2 210 847,90	Аналитический метод	0,10
9	448 539,59	2 210 861,41	Аналитический метод	0,10
10	448 539,41	2 210 860,43	Аналитический метод	0,10
11	448 541,55	2 210 860,03	Аналитический метод	0,10
12	448 541,73	2 210 861,01	Аналитический метод	0,10
9	448 539,59	2 210 861,41	Аналитический метод	0,10