


Схема расположения границ публичного сервитута

Публичный сервитут устанавливается для размещения и эксплуатации сооружения электроснабжения:
Сооружение линейное электротехническое: ВЛЗ- 6 кВ от ВЛ- 6 кВ Ф-6-31-П до РУ- 6 кВ ТП-НВ 305 - 6/0,4 кВ, г. Новокузнецк

Местоположение публичного сервитута: Российская Федерация, Кемеровская область-Кузбасс, Новокузнецкий городской округ, г. Новокузнецк, в границах земельного участка 42:30:0000000:309

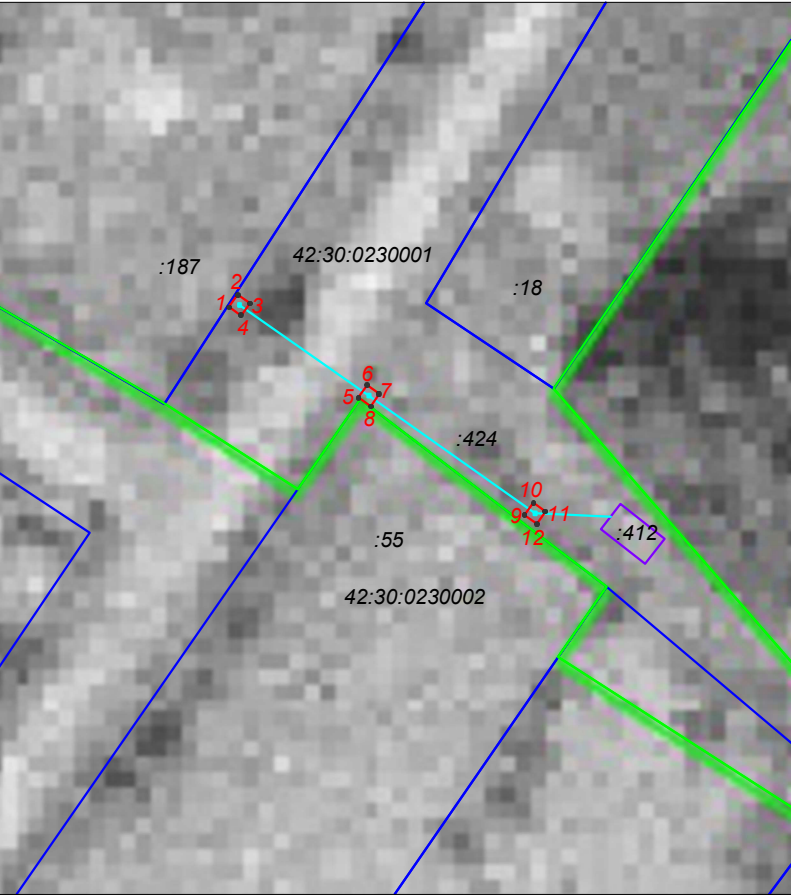

Обозначение характерных точек границ	Коор динаты, м		Метод определения коор динат характерной точки	Средняя квадратическая погрешность положения характерной точки (M _п), м
	X	Y		
1	441287,19	2203859,35	Аналитический метод	0,10
2	441288,01	2203859,93	Аналитический метод	0,10
3	441287,43	2203860,75	Аналитический метод	0,10
4	441286,61	2203860,17	Аналитический метод	0,10
1	441287,19	2203859,35	Аналитический метод	0,10
5	441281,20	2203867,91	Аналитический метод	0,10
6	441282,02	2203868,49	Аналитический метод	0,10
7	441281,44	2203869,31	Аналитический метод	0,10
8	441280,62	2203868,73	Аналитический метод	0,10
5	441281,20	2203867,91	Аналитический метод	0,10
9	441273,42	2203878,89	Аналитический метод	0,10
10	441274,24	2203879,47	Аналитический метод	0,10
11	441273,66	2203880,29	Аналитический метод	0,10
12	441272,84	2203879,71	Аналитический метод	0,10
9	441273,42	2203878,89	Аналитический метод	0,10

Условные обозначения:

- 42:30:0230001

граница и номер кадастрового квартала
- :91

границы и кадастровый номер земельного участка
- :3907

обозначение и кадастровый номер ОКСа
- проектные границы публичного сервитута
общая площадь публичного сервитута 3 кв.м
(часть ранее учтенного земельного участка 42:30:0000000:309)
1.

характерная точка границы публичного сервитута

- :424

обозначение и кадастровый номер сооружения,
в отношении которого устанавливается публичный сервитут
- 42:30:0000000:309

кадастровый номер ранее учтенного земельного участка,
в границах которого устанавливается публичный сервитут
- система координат МСК-42, зона 2
масштаб 1:500