
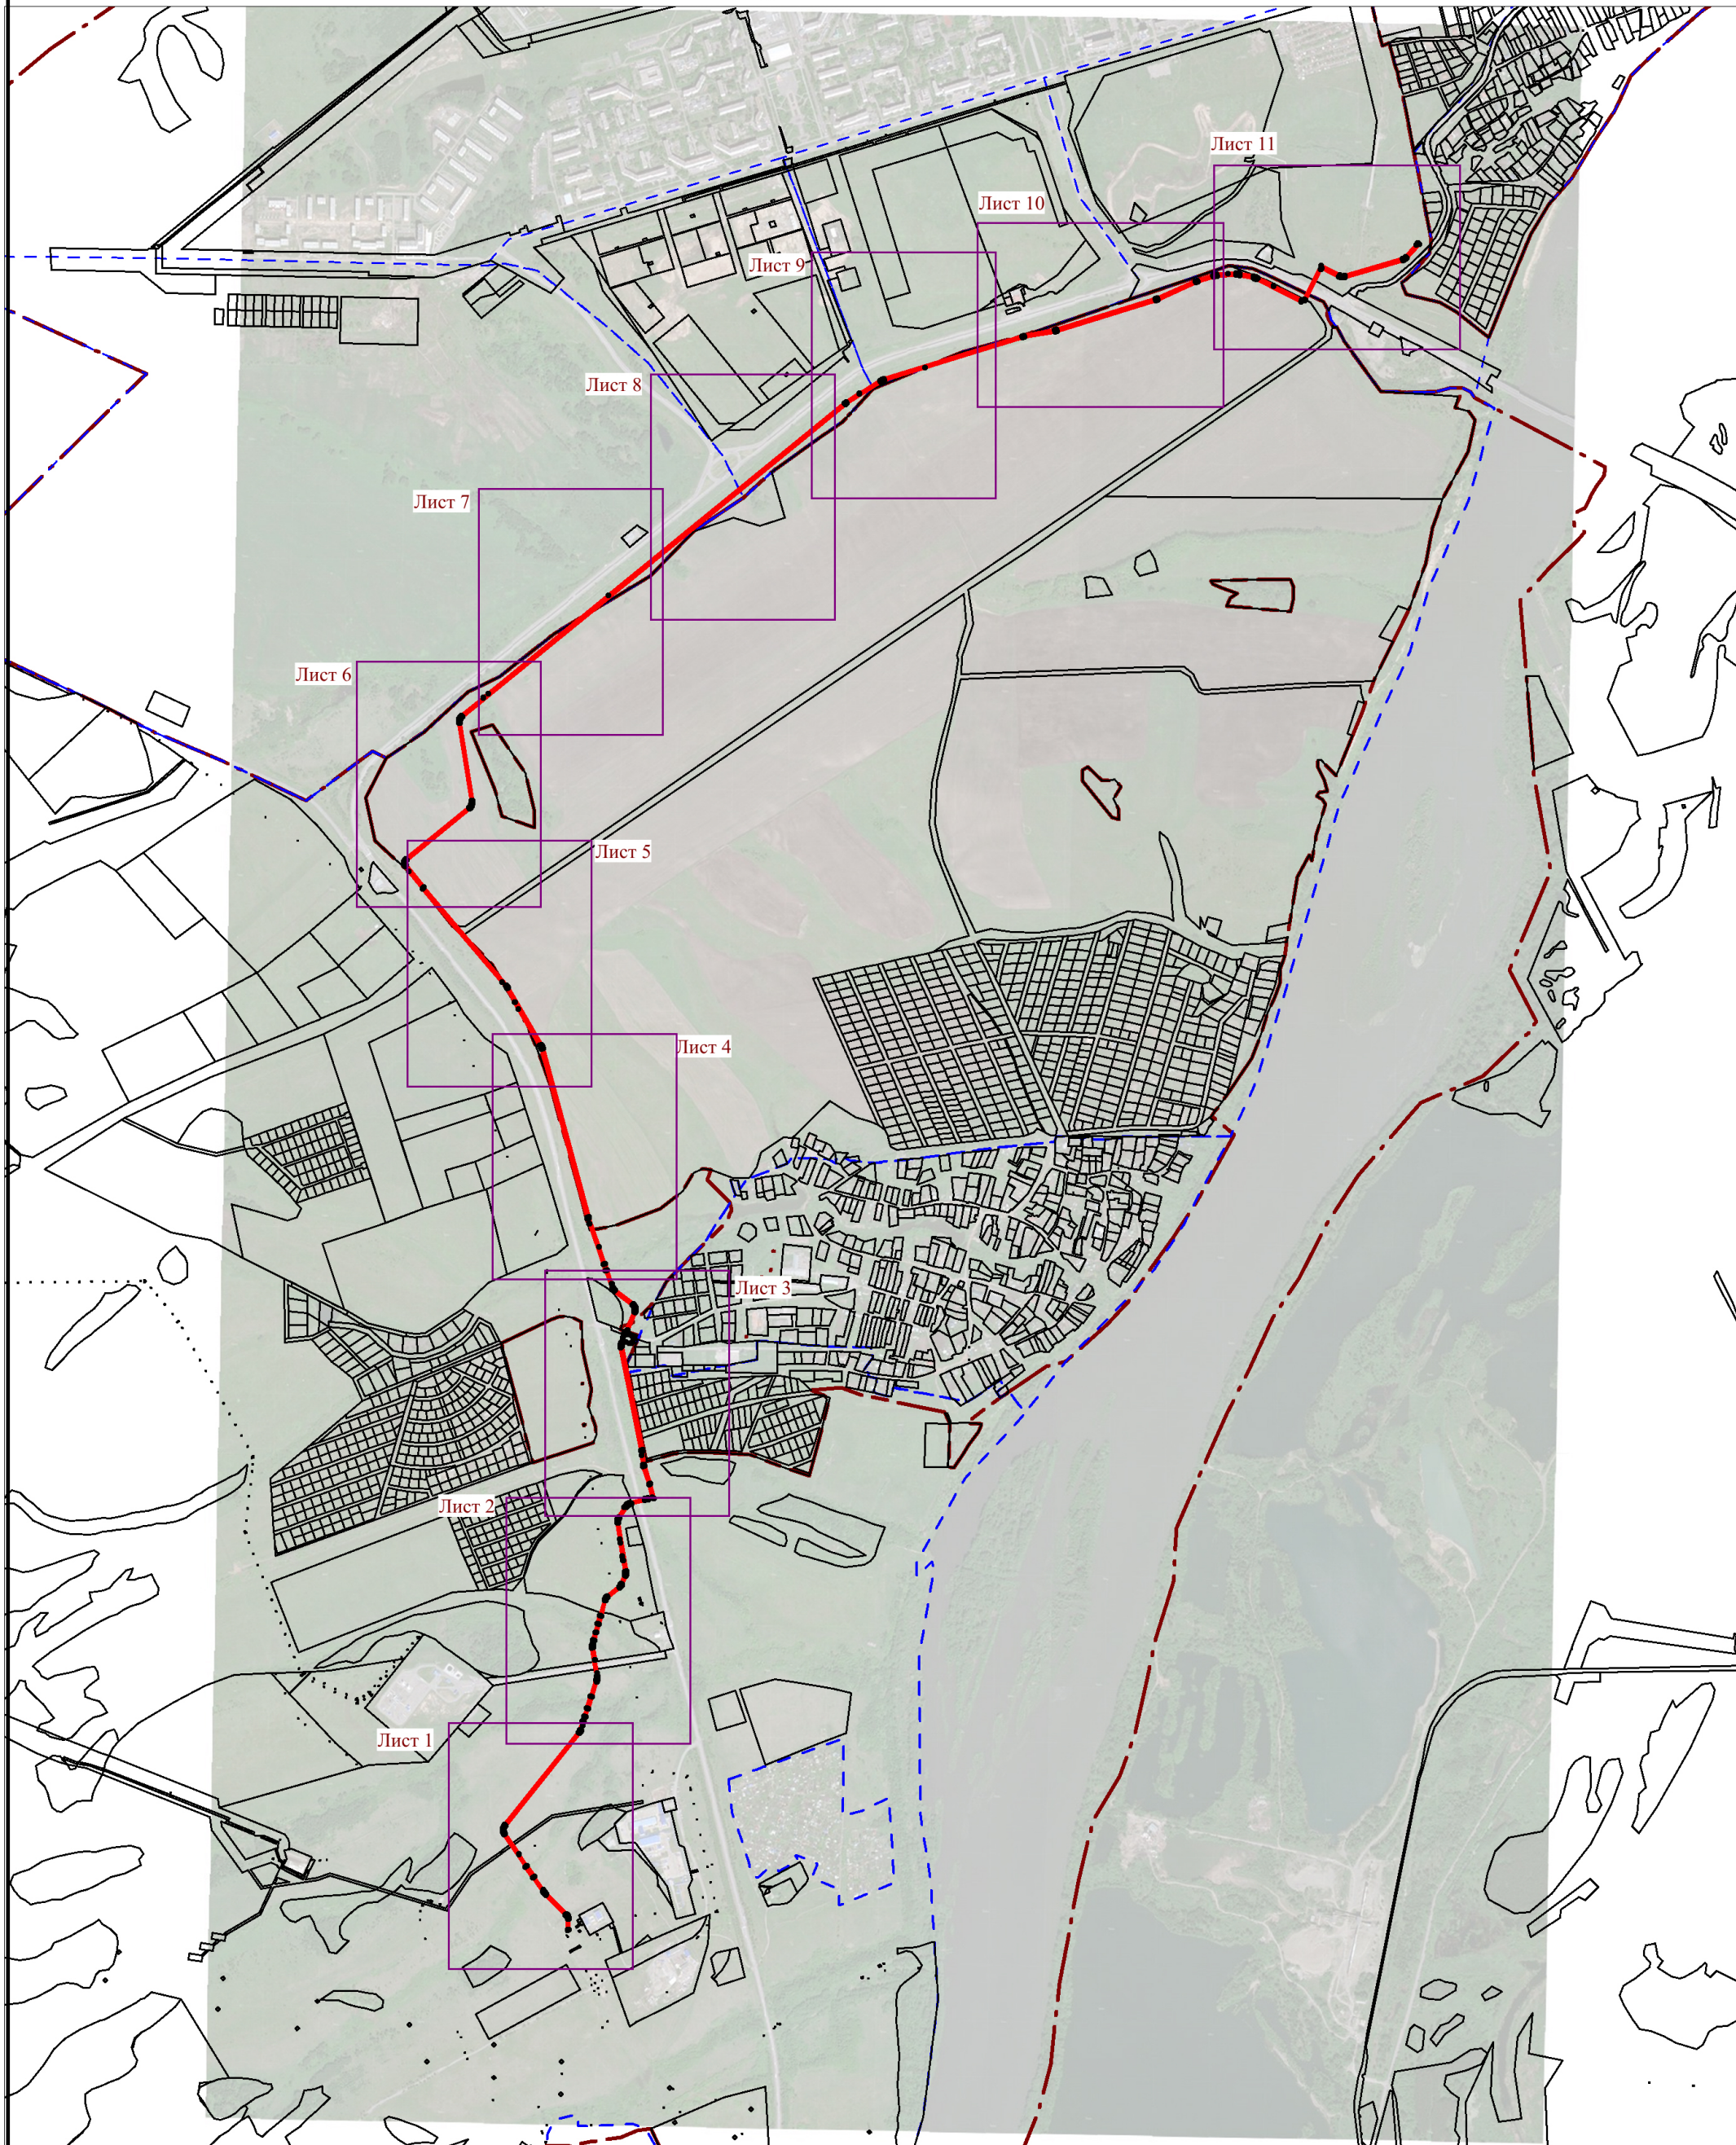


Схема расположения границ публичного сервитута

 

УСЛОВНЫЕ ОБОЗНАЧЕНИЯ:

-  - проектные границы публичного сервитута
-  - характерные точки границ публичного сервитута
-  - установленные границы административно-территориальных образований
-  - границы и кадастровые номера, в отношении которых испрашивается публичный сервитут
-  - границы и кадастровые номера кадастровых кварталов
-  - проектное местоположение оси линейного объекта

Масштаб 1:20000



УСЛОВНЫЕ ОБОЗНАЧЕНИЯ:

1

42:09:0601001:22

42:09:0601001

- проектные границы публичного сервитута

- характерные точки границ публичного сервитута


- установленные границы административно-территориальных образований

-границы и кадастровые номера, в отношении которых испрашивается публичный сервитут

- границы и кадастровые номера кадастровых кварталов

- проектное местоположение оси линейного объекта

Масштаб 1:2000

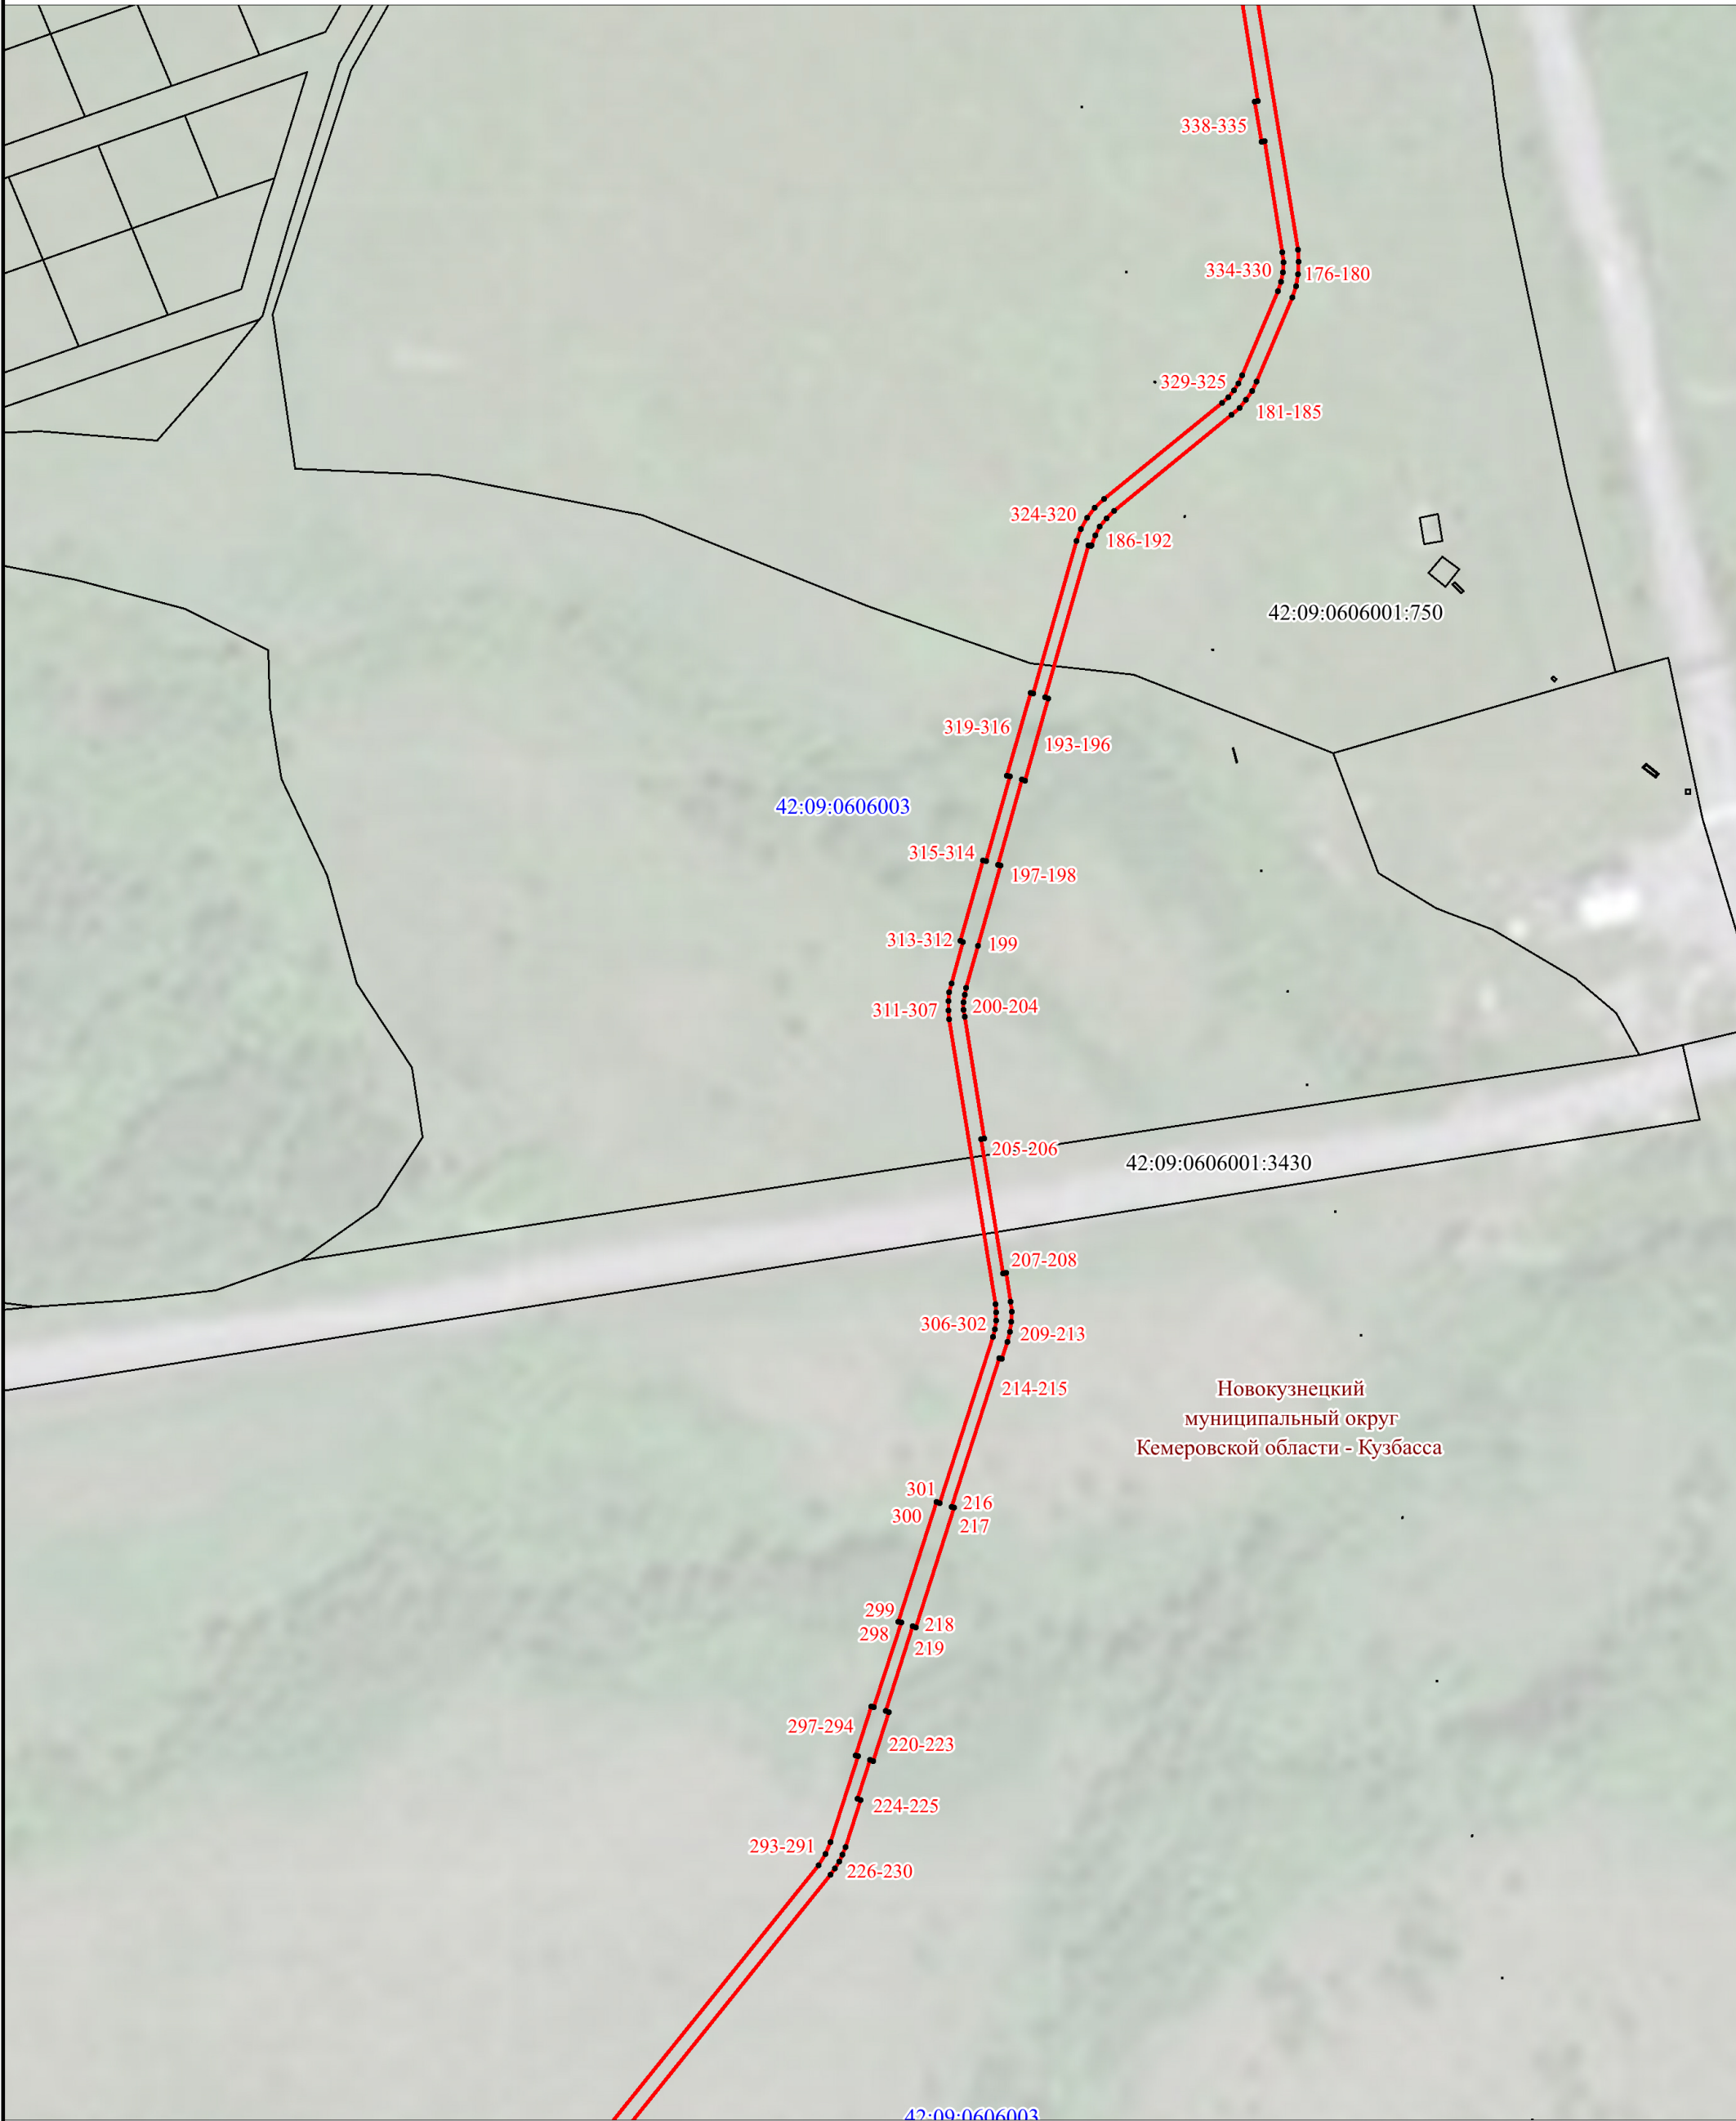



УСЛОВНЫЕ ОБОЗНАЧЕНИЯ:

1

42:09:0601001:22

42:09:0601001

- проектные границы публичного сервитута

- характерные точки границ публичного сервитута


- установленные границы административно-территориальных образований

-границы и кадастровые номера, в отношении которых испрашивается публичный сервитут

- границы и кадастровые номера кадастровых кварталов

- проектное местоположение оси линейного объекта

Масштаб 1:2000

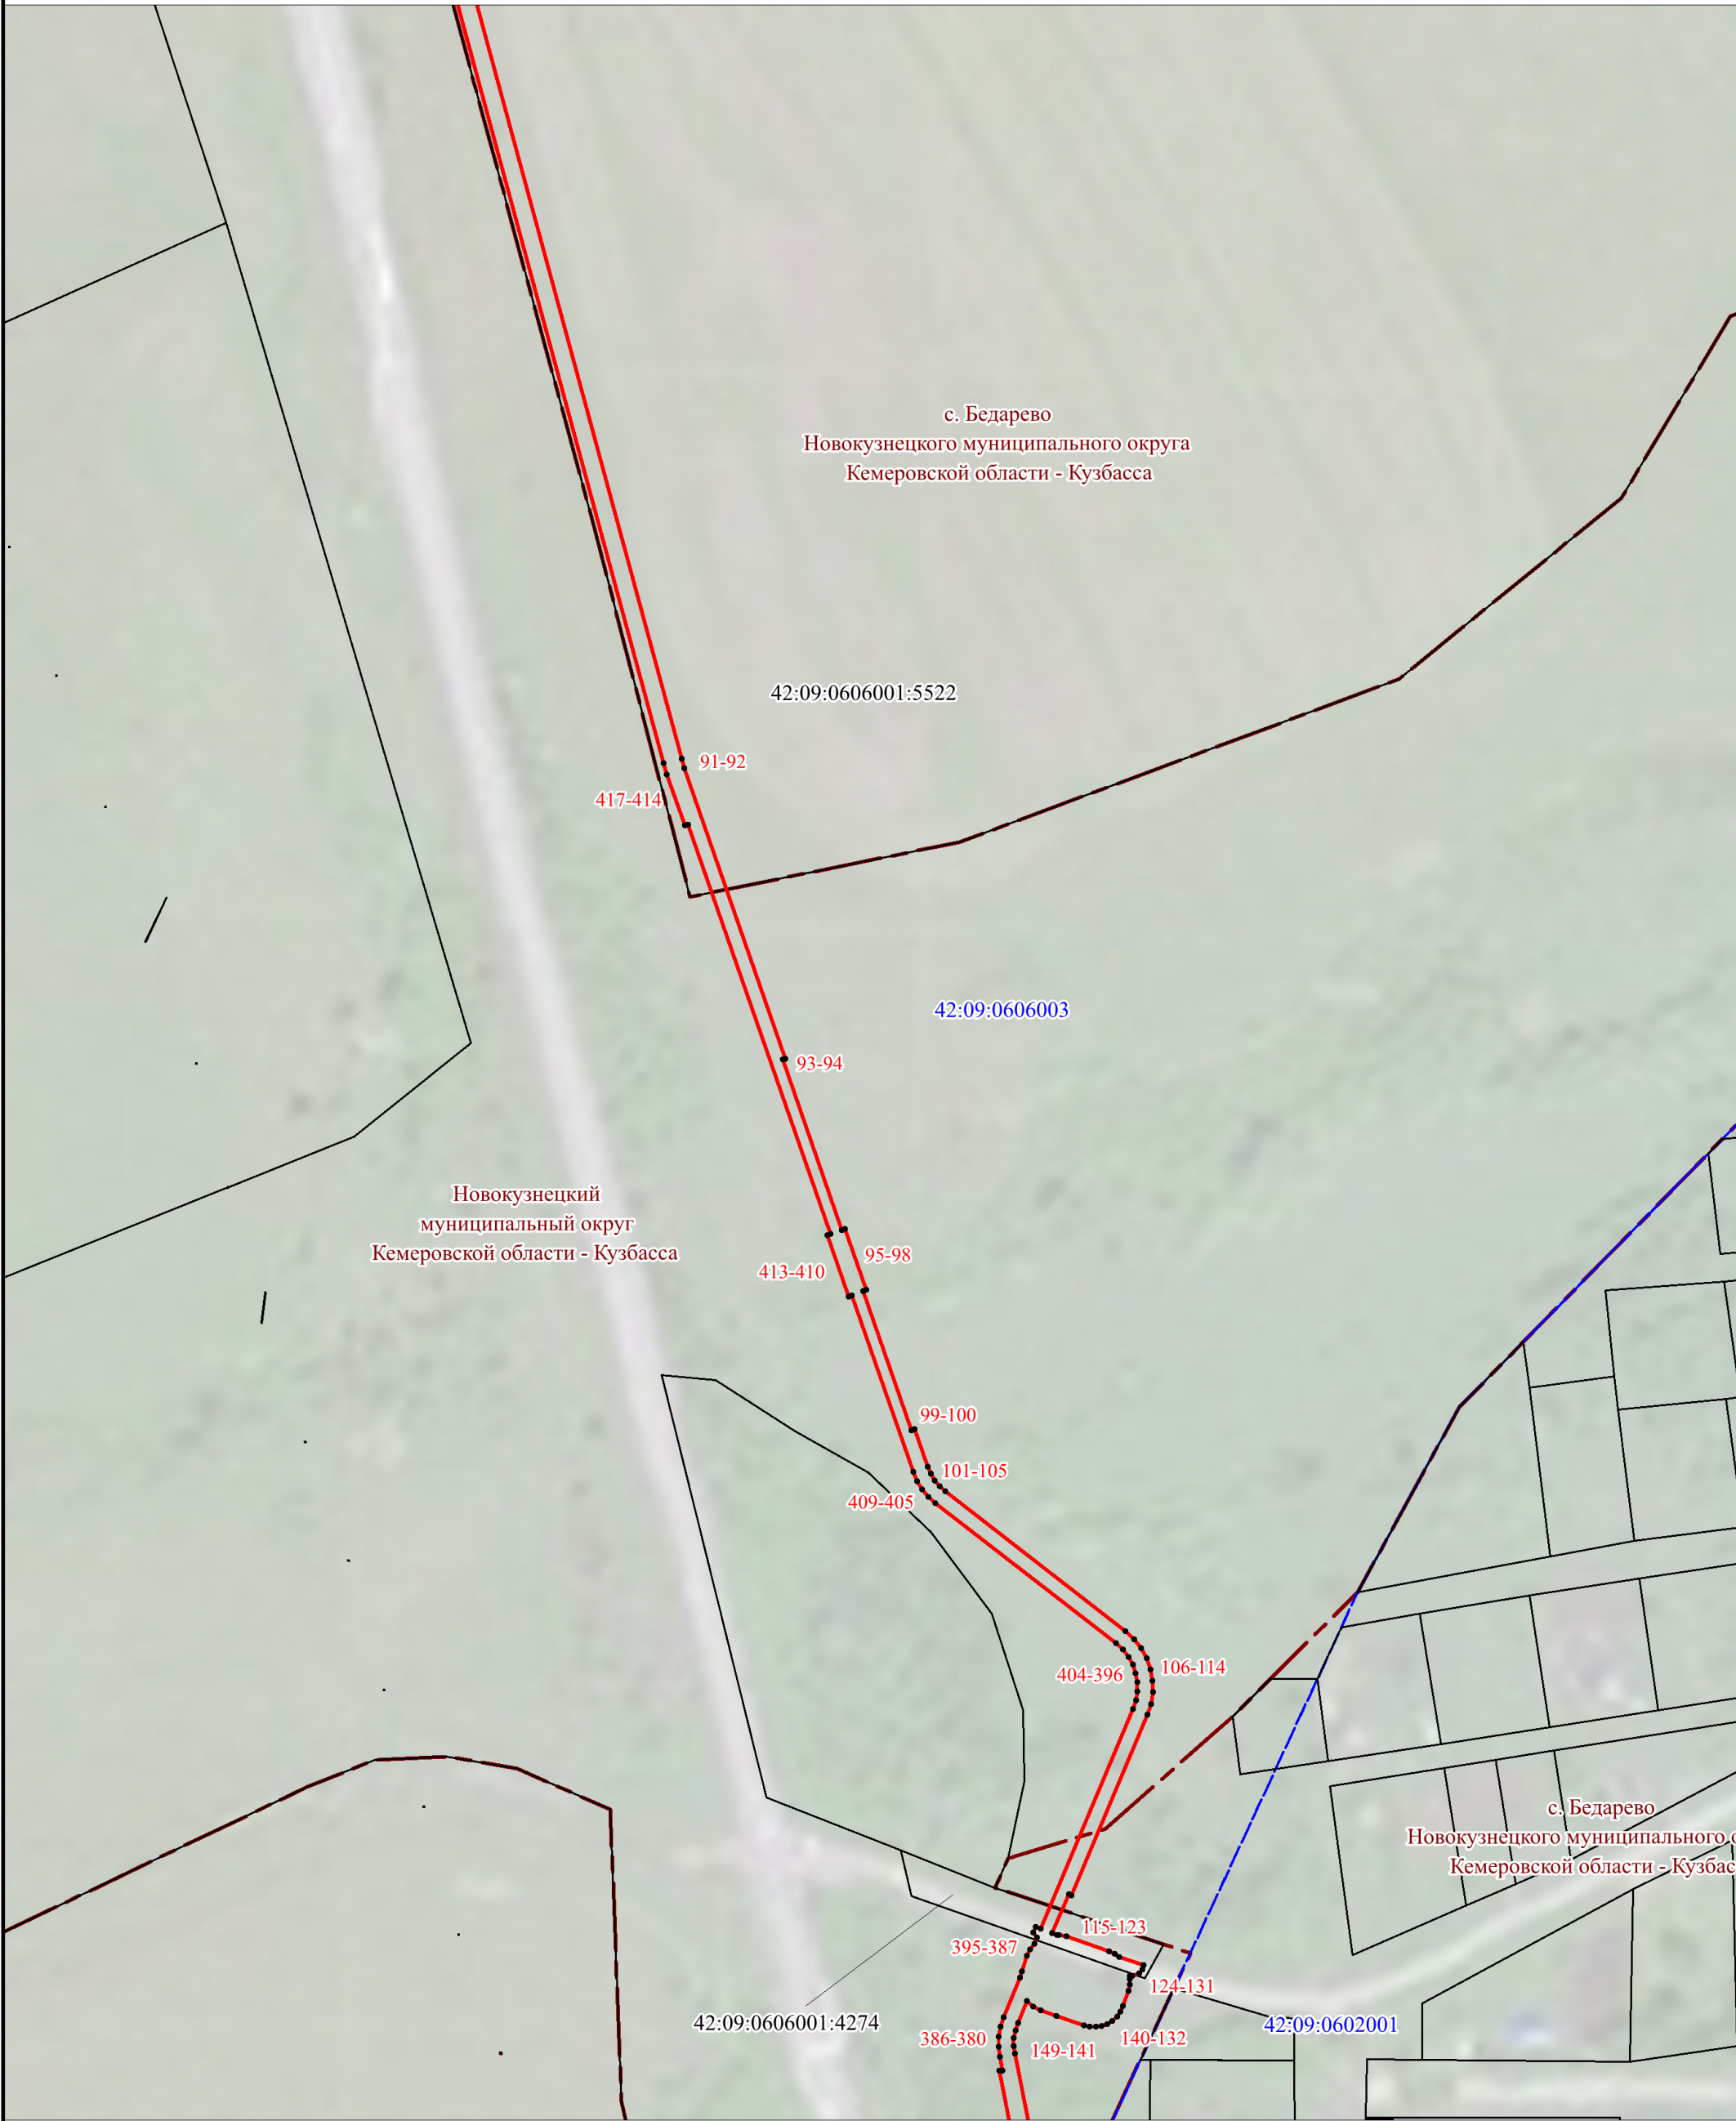

УСЛОВНЫЕ ОБОЗНАЧЕНИЯ:

- проектные границы публичного сервитута
- характерные точки границ публичного сервитута
- установленные границы административно-территориальных образований
- границы и кадастровые номера, в отношении которых испрашивается публичный сервитут
- границы и кадастровые номера кадастровых кварталов
- проектное местоположение оси линейного объекта

Масштаб 1:2000



УСЛОВНЫЕ ОБОЗНАЧЕНИЯ:

1

42:09:0601001:22

42:09:0601001

- проектные границы публичного сервитута

- характерные точки границ публичного сервитута

- установленные границы административно-территориальных образований

-границы и кадастровые номера, в отношении которых испрашивается публичный сервитут


- границы и кадастровые номера кадастровых кварталов

- проектное местоположение оси линейного объекта

Масштаб 1:2000





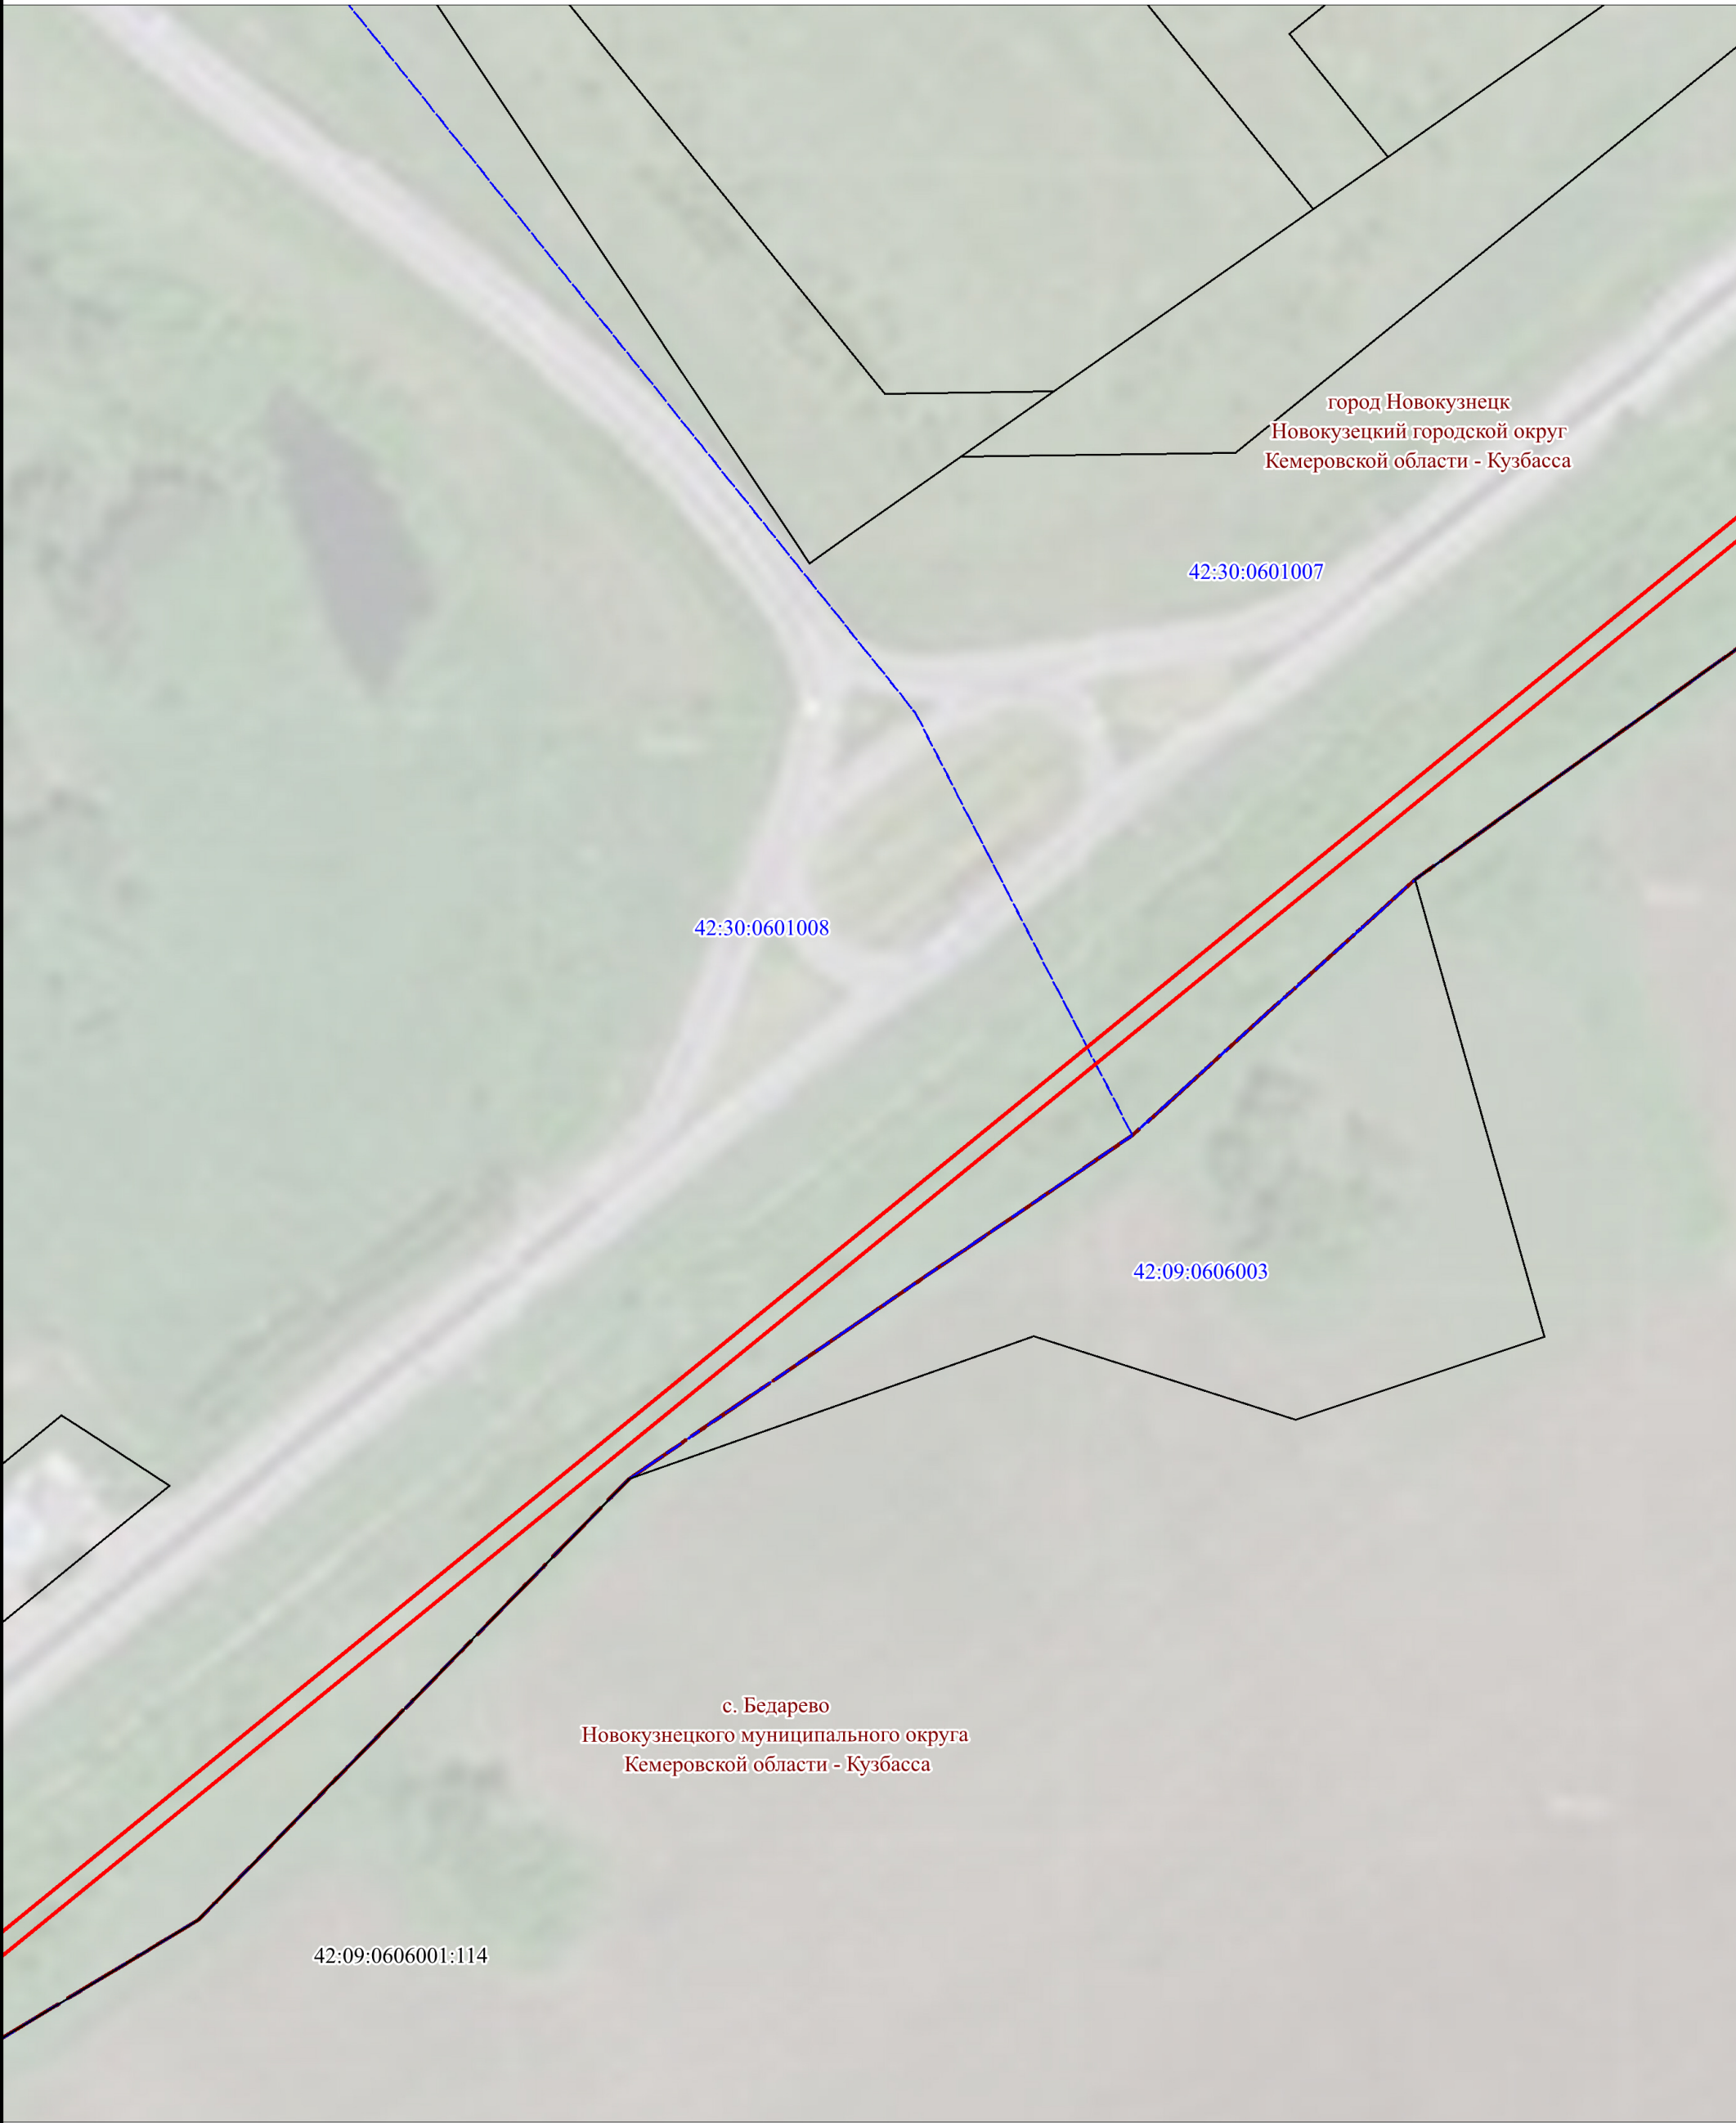

УСЛОВНЫЕ ОБОЗНАЧЕНИЯ:

Масштаб 1:2000

1

42:09:0601001:22

42:09:0601001

- проектные границы публичного сервитута


- характерные точки границ публичного сервитута

- установленные границы административно-территориальных образований

-границы и кадастровые номера, в отношении которых испрашивается публичный сервитут

- границы и кадастровые номера кадастровых кварталов

- проектное местоположение оси линейного объекта

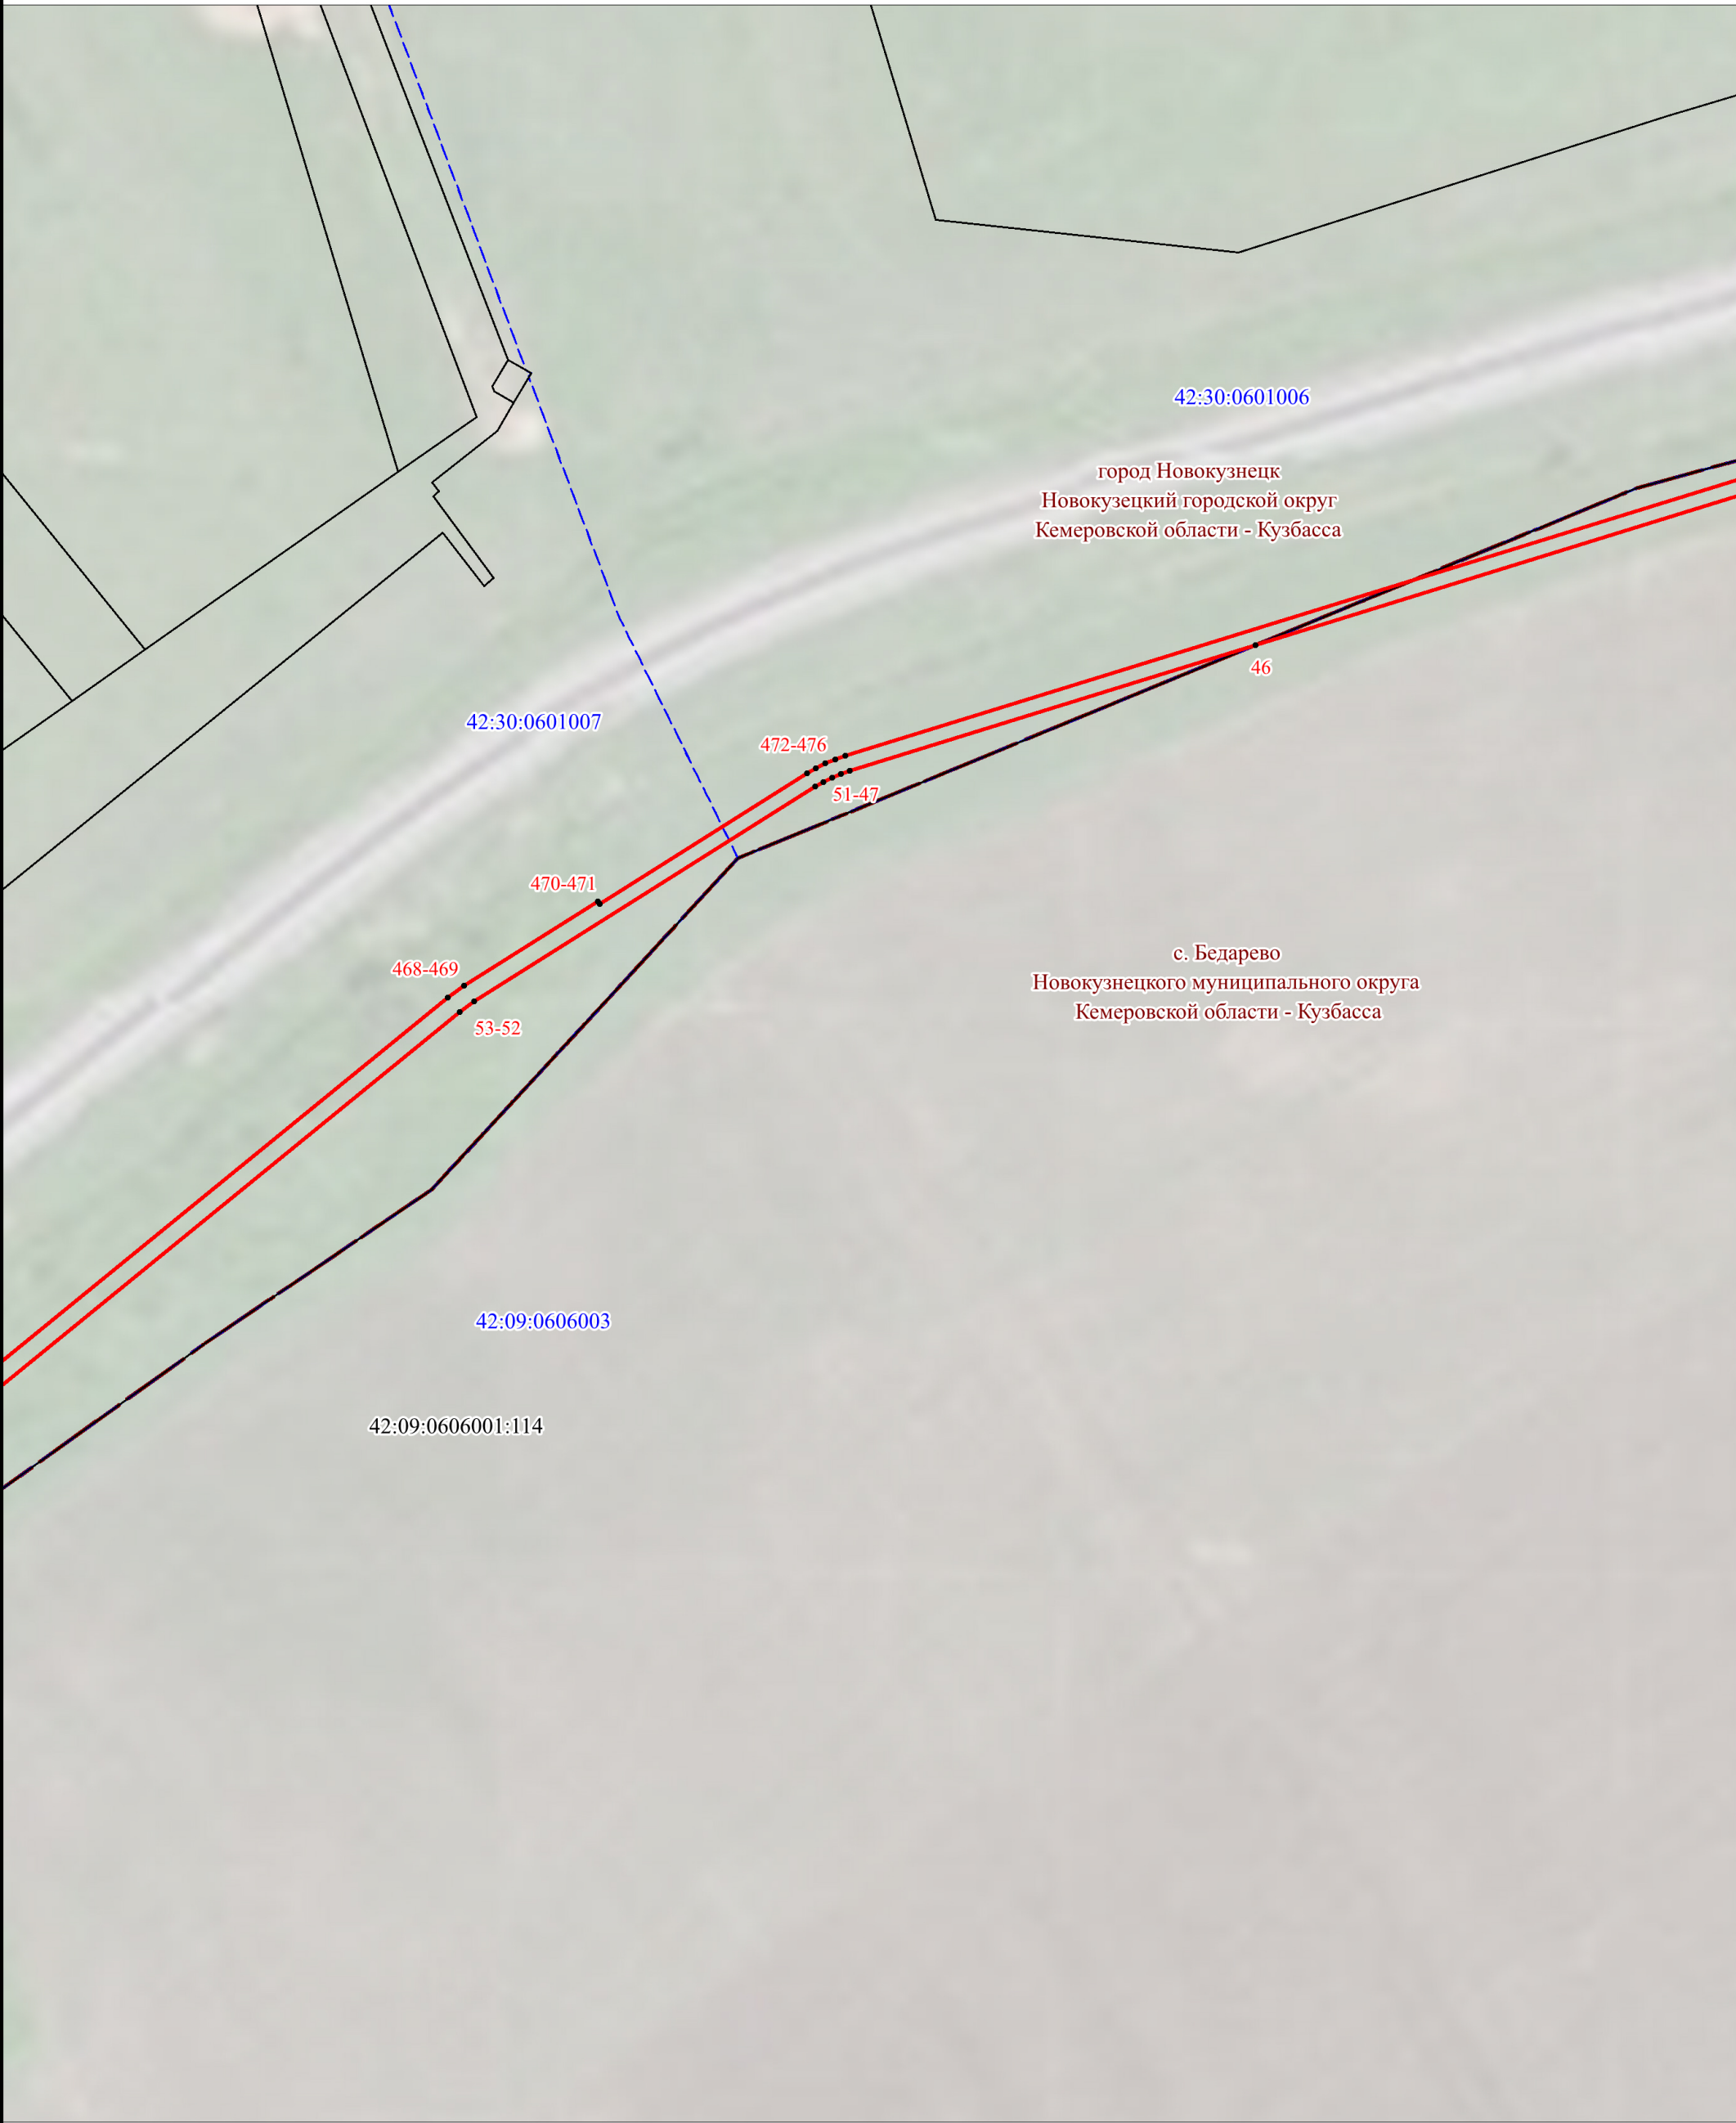


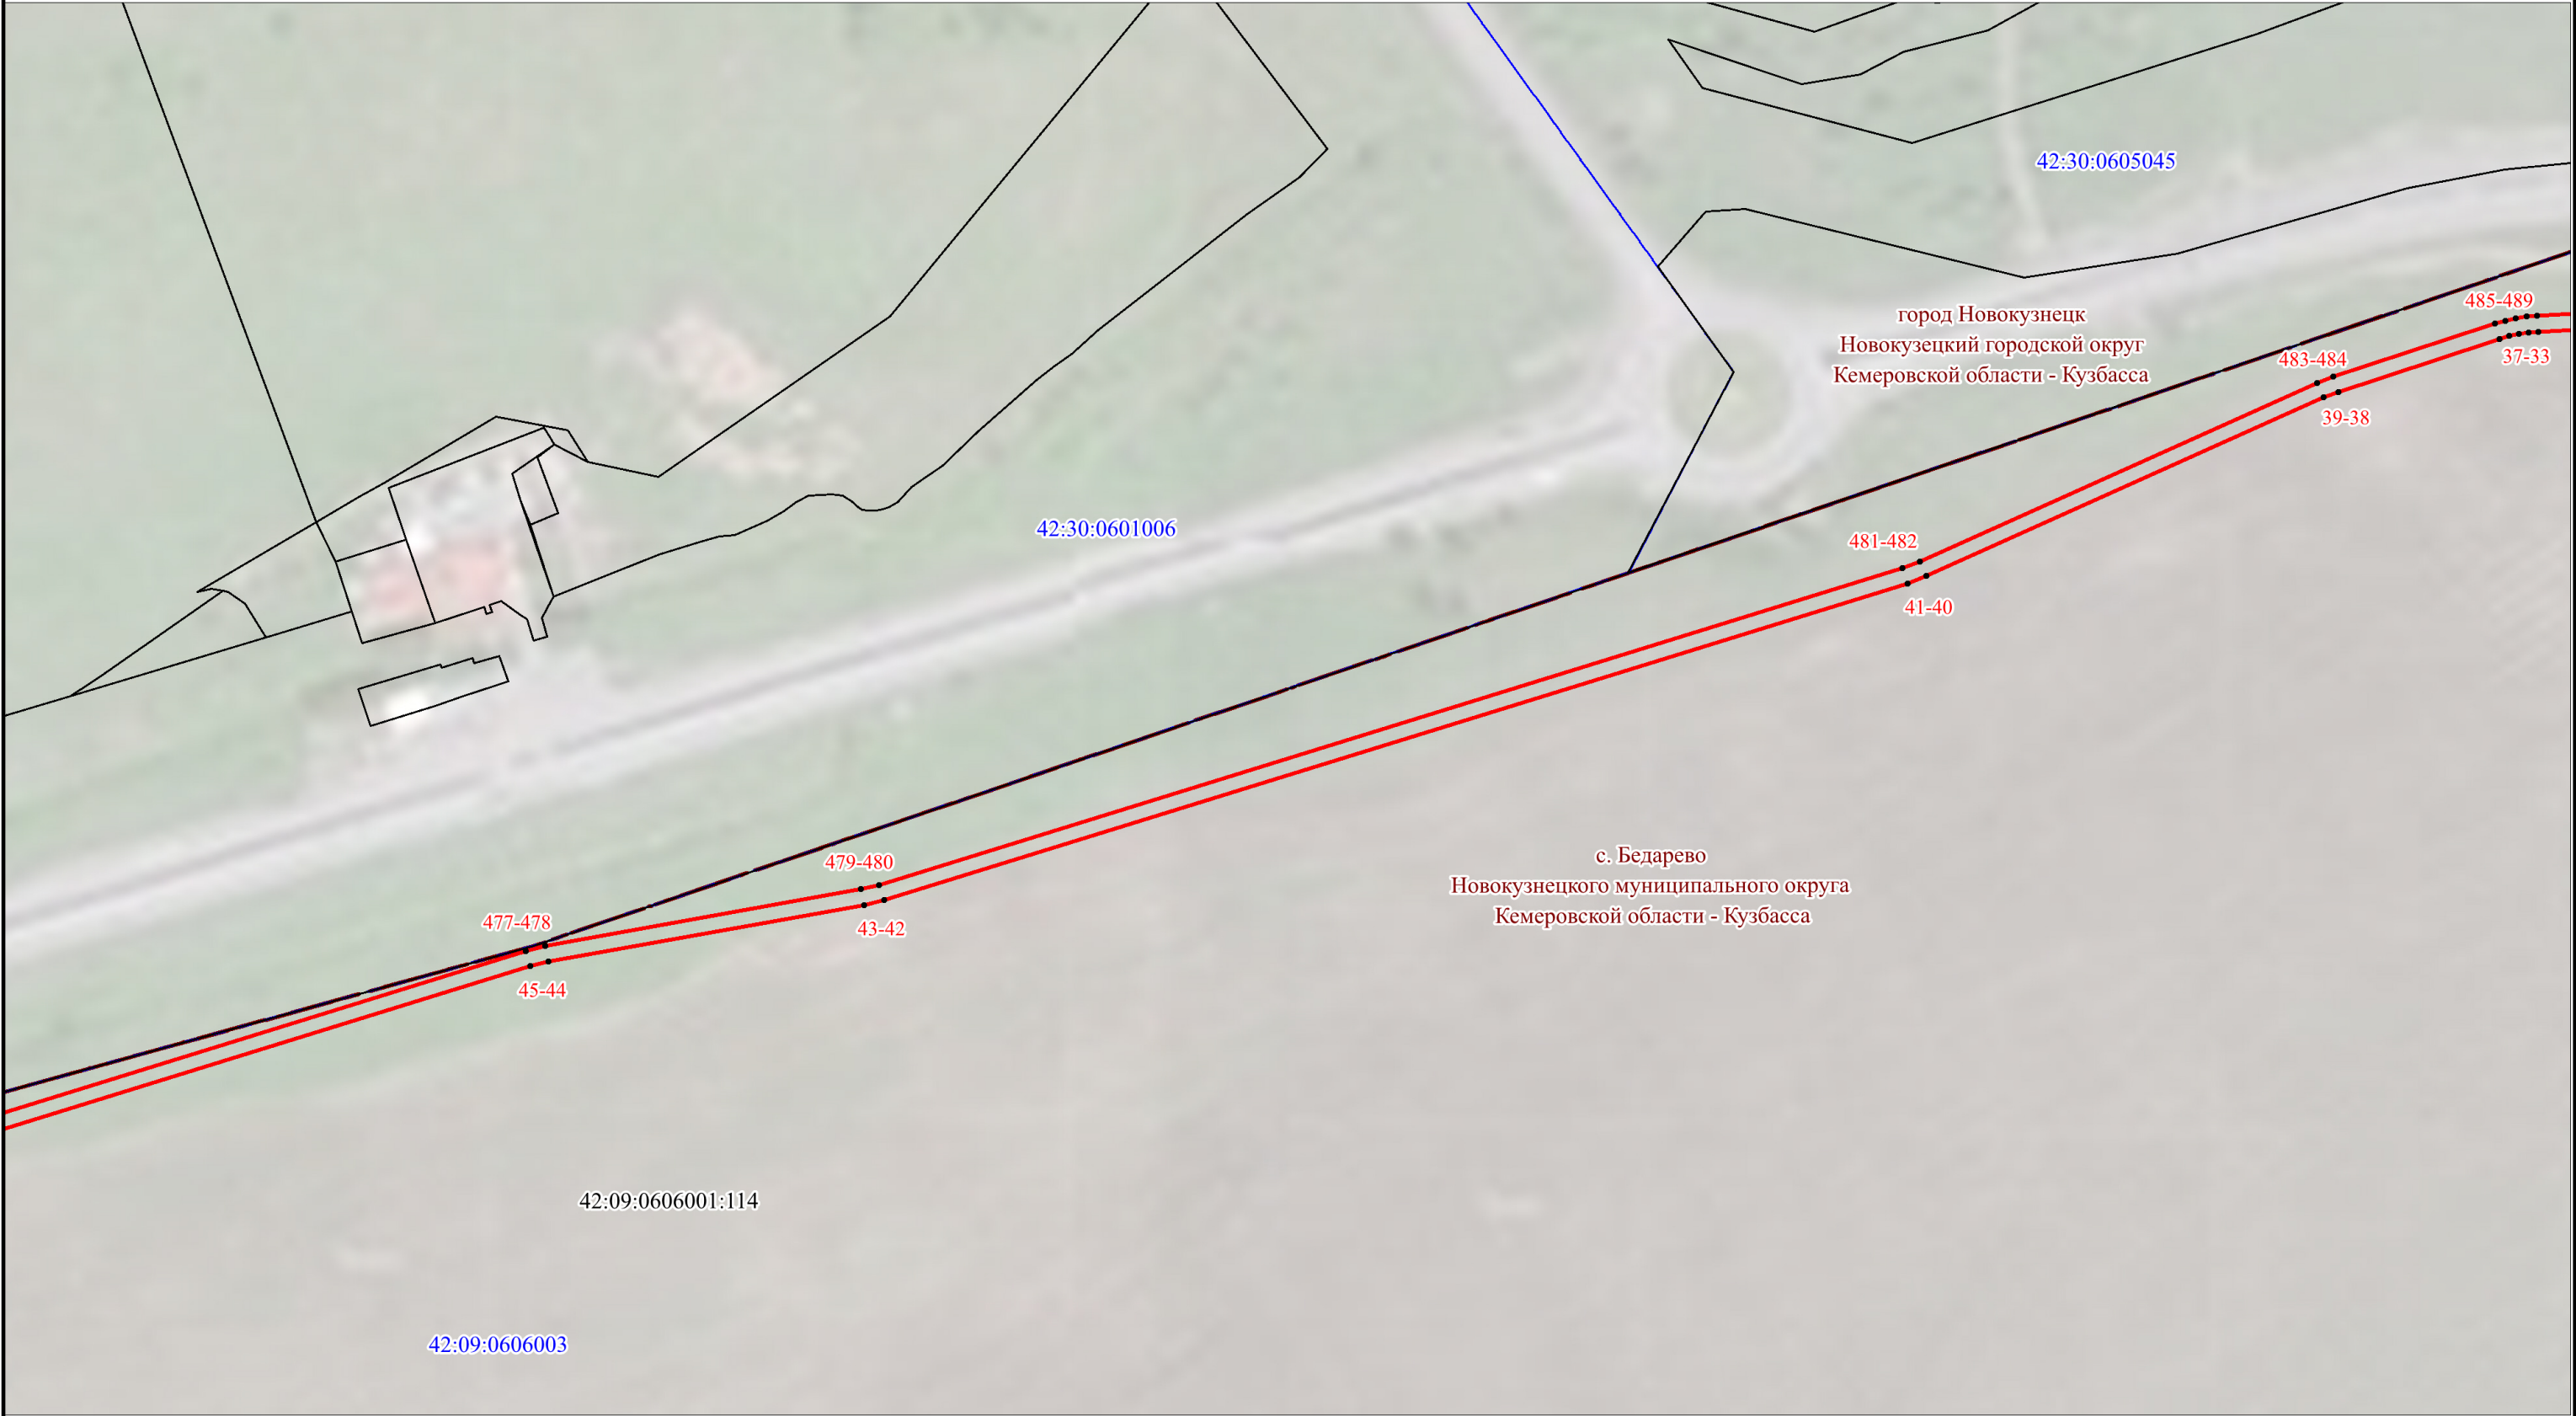


Схема расположения границ публичного сервитута

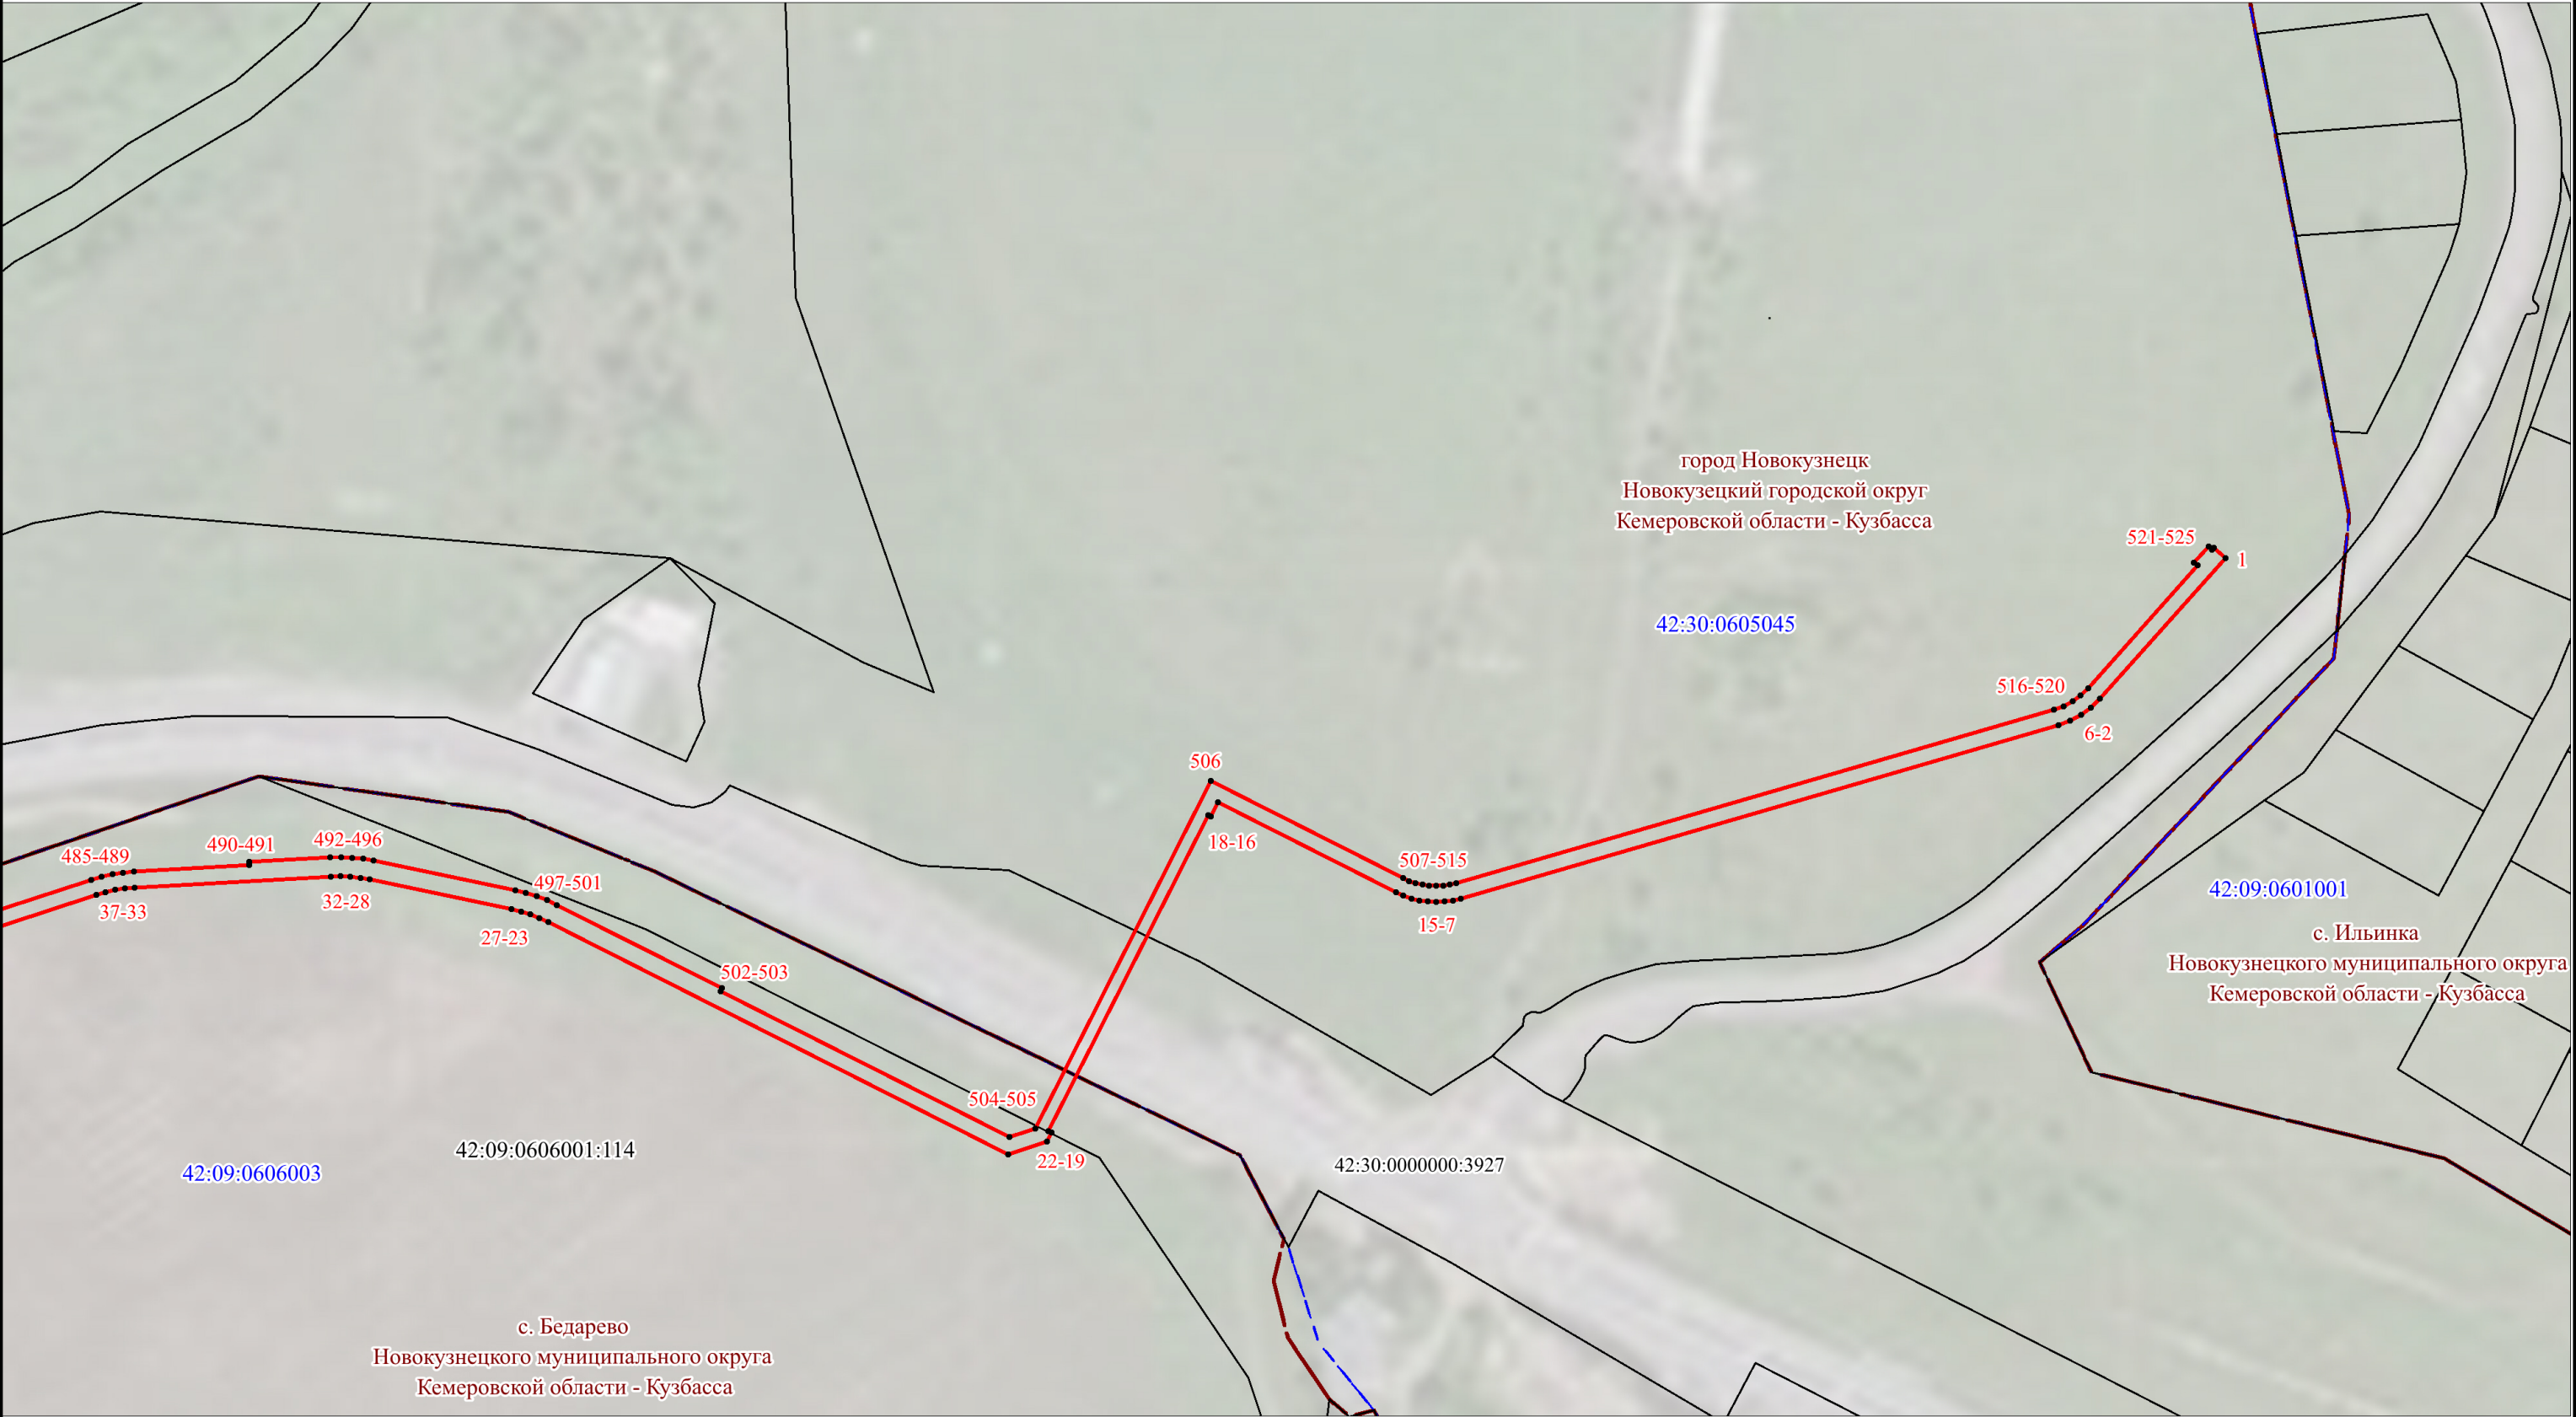

УСЛОВНЫЕ ОБОЗНАЧЕНИЯ:

- проектные границы публичного сервитута
- характерные точки границ публичного сервитута
- установленные границы административно-территориальных образований
- границы и кадастровые номера, в отношении которых испрашивается публичный сервитут
- границы и кадастровые номера кадастровых кварталов
- проектное местоположение оси линейного объекта

Масштаб 1:2000