


Схема расположения границ публичного сервитута

Публичный сервитут устанавливается для размещения и эксплуатации сооружения электроснабжения:
Сооружение линейное электротехническое: ВЛИ-0,4 кВ от опоры № 3 ВЛИ - 0,4 кВ МТП № 630 - 6/0,4 кВ до концевой опоры на границе земельного участка гаража № 29, расположенного в ГО "Металлург-2", блок 7, г. Новокузнецк

Местоположение публичного сервитута: Российская Федерация, Кемеровская область-Кузбасс, Новокузнецкий городской округ, г. Новокузнецк, в границах кадастрового квартала 42:30:0210005

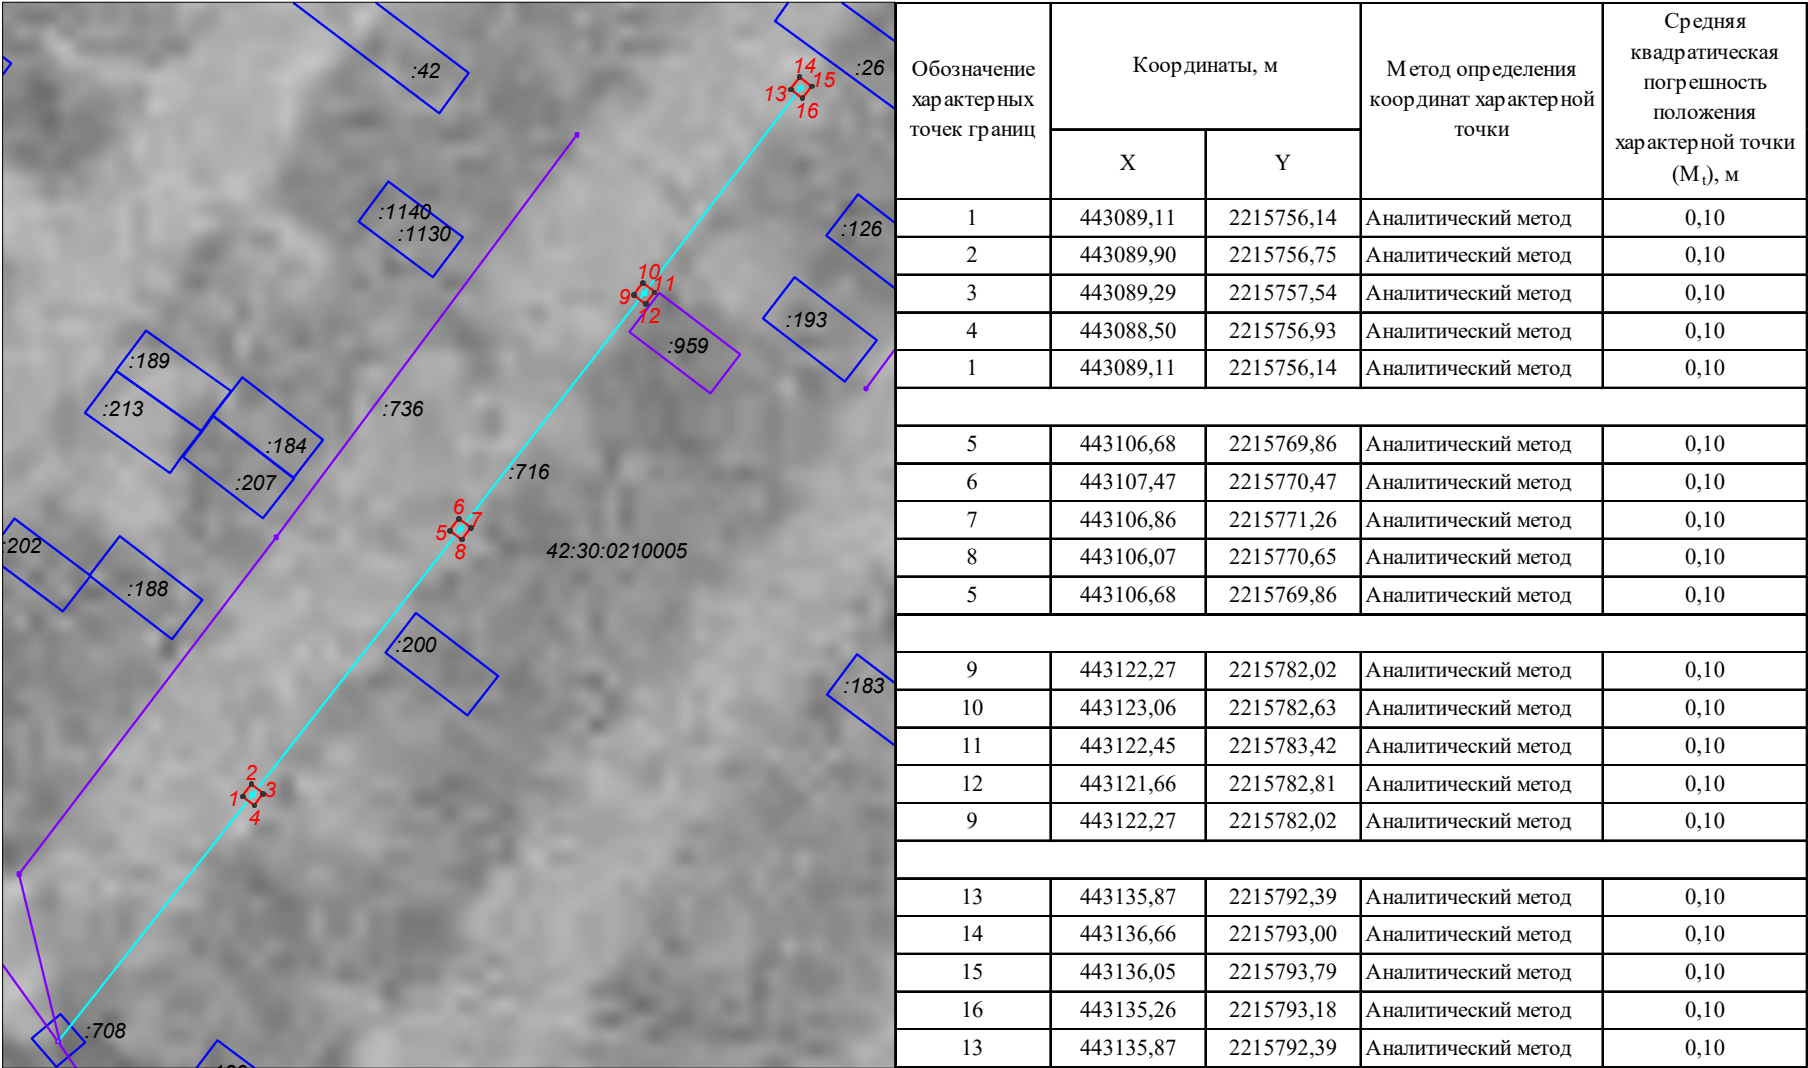

Условные обозначения:

42:30:0210005

номер кадастрового квартала

:91

границы и кадастровый номер земельного участка

проектные границы публичного сервитута

общая площадь публичного сервитута 4 кв.м

1.

характерная точка границы публичного сервитута

:716

обозначение и кадастровый номер сооружения,
в отношении которого устанавливается
публичный сервитут

:718

граница и кадастровый номер ОКСа

система координат МСК-42, зона 2
масштаб 1:500