


Схема расположения границ публичного сервитута

Публичный сервитут устанавливается для размещения и эксплуатации сооружения электроснабжения:

«Сооружение линейное электротехническое: ВЛИ-0,4 кВ от РУ-0,4 кВ СТП № 709 - 6/0,4 кВ до опоры № 3 ВЛИ-0,4 кВ СТП № 709 - 6/0,4 кВ на границе земельного участка нежилого помещения по ул. ДОЗ, д. 27, пом. 46, г. Новокузнецк»

Местоположение публичного сервитута: Российская Федерация, Кемеровская область-Кузбасс, Новокузнецкий городской округ, г. Новокузнецк, в границах кадастрового квартала 42:30:0303096

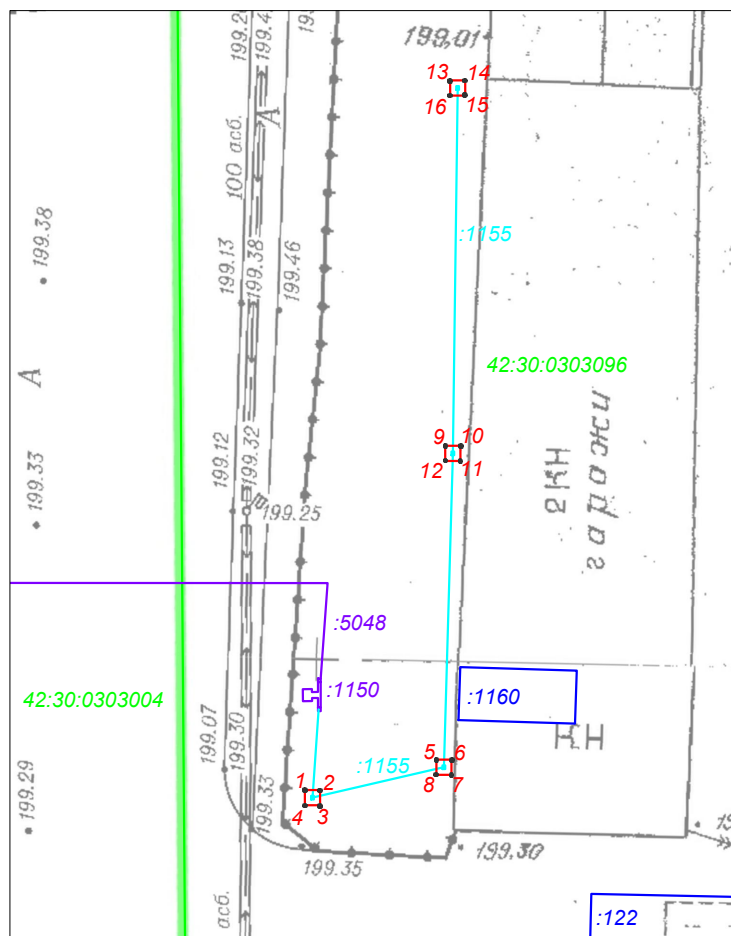

Условные обозначения:

42:30:0303096 граница и номер кадастрового квартала

91 граница и кадастровый номер земельного участка

:3907 обозначение и кадастровый номер линейного сооружения

обозначение и кадастровый номер
площадного сооружения; строения, здания


 проектные границы публичного сервитута
 общая площадь публичного сервитута 4 кв.м
 (часть земель кадастрового квартала 42:30:0303096)

1. характерная точка границы публичного сервитута

обозначение и кадастровый номер сооружения,
в отношении которого устанавливается публичный сервитут

масштаб 1:500

система координат МСК-42, зона 2

Обозначение характерных точек границ	Координаты, м		Метод определения координат характерной точки	Средняя квадратическая погрешность положения характерной точки ($M_{\text{п}}$), м
	X	Y		
ПС1(1)				
1	450191,20	2211865,15	Метод спутниковых геодезических измерений (определений)	0,10
2	450191,20	2211866,15	Метод спутниковых геодезических измерений (определений)	0,10
3	450190,20	2211866,15	Метод спутниковых геодезических измерений (определений)	0,10
4	450190,20	2211865,15	Метод спутниковых геодезических измерений (определений)	0,10
1	450191,20	2211865,15	Метод спутниковых геодезических измерений (определений)	0,10
ПС1(2)				
5	450193,21	2211873,84	Метод спутниковых геодезических измерений (определений)	0,10
6	450193,21	2211874,84	Метод спутниковых геодезических измерений (определений)	0,10
7	450192,21	2211874,84	Метод спутниковых геодезических измерений (определений)	0,10
8	450192,21	2211873,84	Метод спутниковых геодезических измерений (определений)	0,10
5	450193,21	2211873,84	Метод спутниковых геодезических измерений (определений)	0,10
ПС1(3)				
9	450213,96	2211874,43	Метод спутниковых геодезических измерений (определений)	0,10
10	450213,96	2211875,43	Метод спутниковых геодезических измерений (определений)	0,10
11	450212,96	2211875,43	Метод спутниковых геодезических измерений (определений)	0,10
12	450212,96	2211874,43	Метод спутниковых геодезических измерений (определений)	0,10
9	450213,96	2211874,43	Метод спутниковых геодезических измерений (определений)	0,10
ПС1(4)				
13	450238,12	2211874,75	Метод спутниковых геодезических измерений (определений)	0,10
14	450238,12	2211875,75	Метод спутниковых геодезических измерений (определений)	0,10
15	450237,12	2211875,75	Метод спутниковых геодезических измерений (определений)	0,10
16	450237,12	2211874,75	Метод спутниковых геодезических измерений (определений)	0,10
13	450238,12	2211874,75	Метод спутниковых геодезических измерений (определений)	0,10