


Схема расположения границ публичного сервитута

Публичный сервитут устанавливается для размещения и эксплуатации сооружения электроснабжения:
Сооружение линейное электротехническое: ВЛ 6 кВ от опоры № 24/97 ВЛ 6 кВ ф.7-Телецентр до РУ 6 кВ ТП-НВ 683, г. Новокузнецк

Местоположение публичного сервитута: Российская Федерация, Кемеровская область-Кузбасс, Новокузнецкий городской округ, г. Новокузнецк, в границах кадастрового квартала 42:30:0219001

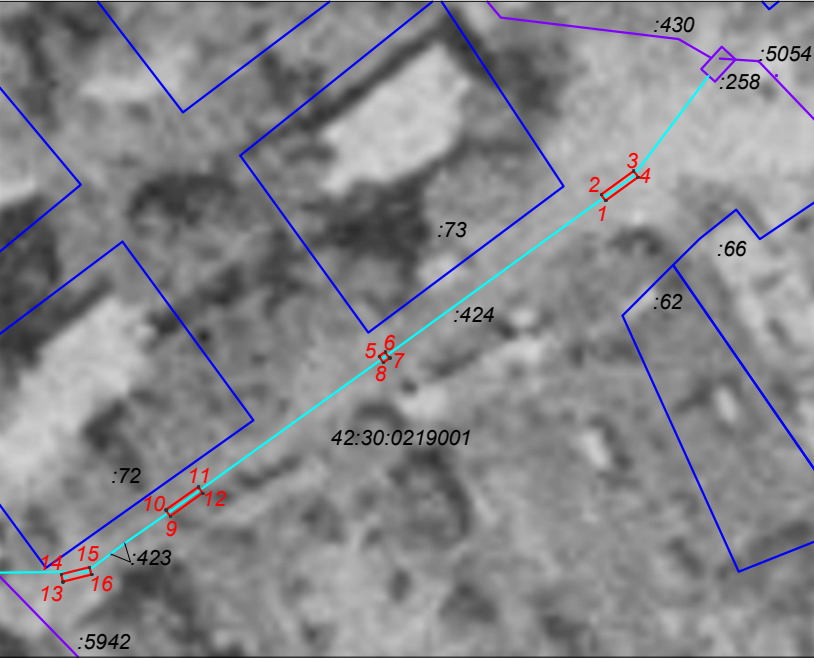

Условные обозначения:

- 42:30:0219001 номер кадастрового квартала
- :91

 граница и кадастровый номер земельного участка
- :3907

 обозначение и кадастровый номер линейного сооружения
- :91

 обозначение и кадастровый номер площадного сооружения; строения, здания
- проектные границы публичного сервитута
общая площадь публичного сервитута 15 кв.м
1.

 характерная точка границы публичного сервитута
- :424

 обозначение и кадастровый номер сооружения, в отношении которого устанавливается публичный сервитут

Обозначение характерных точек границ	Координаты, м		Метод определения коор динат характер ной точки	Средняя квадратическая погрешность положения характер ной точки (M _п), м
	X	Y		
1	442319,65	2209167,08	Аналитический метод	0,10
2	442320,46	2209166,49	Аналитический метод	0,10
3	442323,59	2209170,81	Аналитический метод	0,10
4	442322,78	2209171,40	Аналитический метод	0,10
1	442319,65	2209167,08	Аналитический метод	0,10
5	442299,07	2209137,13	Аналитический метод	0,10
6	442299,66	2209137,94	Аналитический метод	0,10
7	442298,85	2209138,53	Аналитический метод	0,10
8	442298,26	2209137,72	Аналитический метод	0,10
5	442299,07	2209137,13	Аналитический метод	0,10
9	442277,94	2209109,52	Аналитический метод	0,10
10	442278,76	2209108,94	Аналитический метод	0,10
11	442281,83	2209113,24	Аналитический метод	0,10
12	442281,01	2209113,82	Аналитический метод	0,10
9	442277,94	2209109,52	Аналитический метод	0,10
13	442269,28	2209095,36	Аналитический метод	0,10
14	442270,25	2209095,11	Аналитический метод	0,10
15	442271,21	2209098,87	Аналитический метод	0,10
16	442270,24	2209099,12	Аналитический метод	0,10
13	442269,28	2209095,36	Аналитический метод	0,10

масштаб 1:1000
система координат МСК-42, зона 2