


Схема расположения границ публичного сервитута

Публичный сервитут устанавливается для размещения и эксплуатации сооружения электроснабжения:
Сооружение линейное электротехническое: ВЛИ 0,4 кВ от опоры № 6/1/1 ВЛИ 0,4 кВ Ф-0,4-1/1 КТП №12 - 6/0,4 кВ до концевой опоры, установленной на границе земельного участка гаража по пер. Вологодского, №9, корпус 4, гараж №355, г. Новокузнецк

Местоположение публичного сервитута: Российская Федерация, Кемеровская область-Кузбасс, Новокузнецкий городской округ, г. Новокузнецк, в границах кадастрового квартала 42:30:0301014

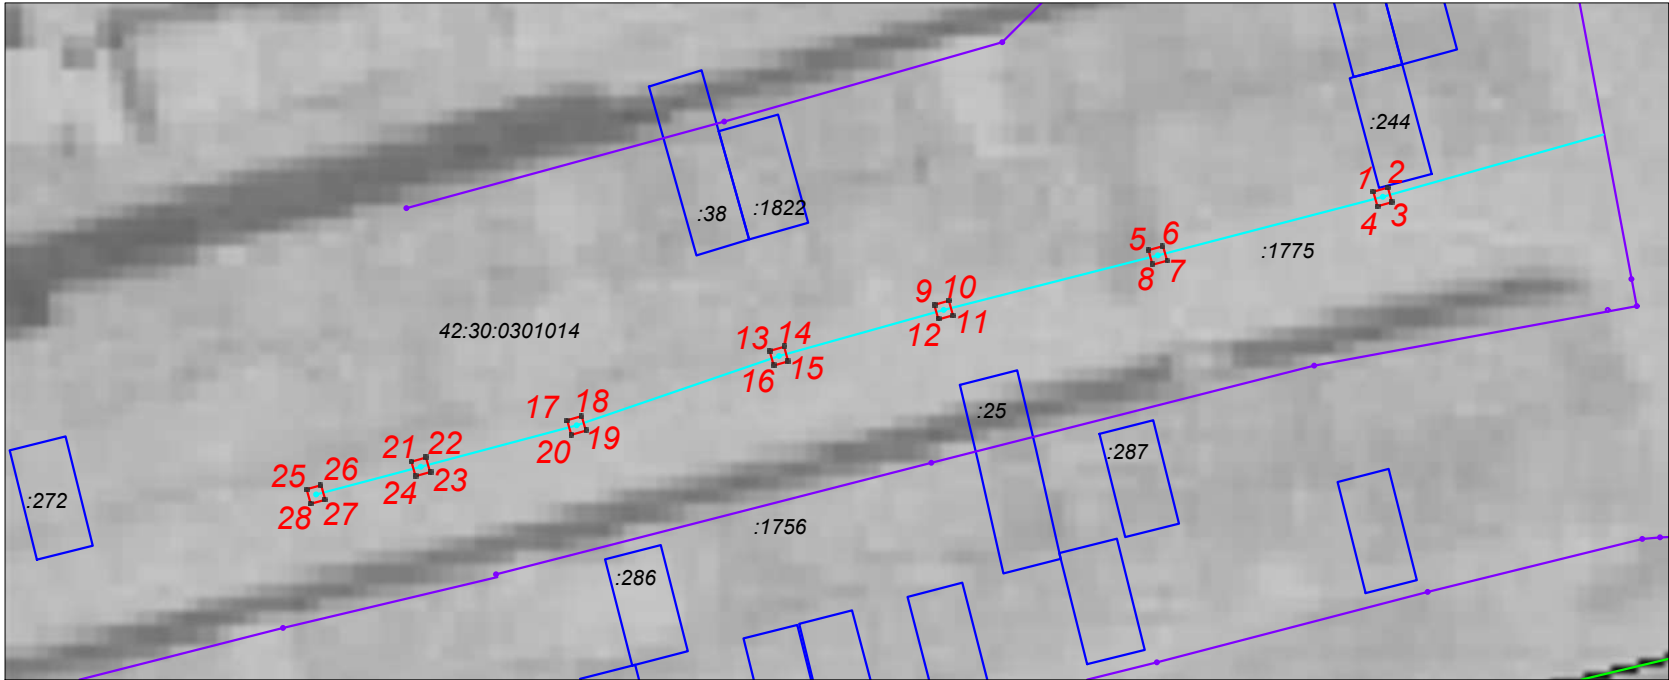

Условные обозначения:

- 42:30:0301014 номер кадастрового квартала
- :91 границы и кадастровый номер земельного участка
- :4610 обозначение и кадастровый номер сооружения
- проектные границы публичного сервитута
общая площадь публичного сервитута 7 кв.м
- 1. характерная точка границы публичного сервитута
- :1775 обозначение и кадастровый номер сооружения,
в отношении которого устанавливается публичный сервитут

масштаб 1:500
система координат МСК-42, зона 2
каталог координат приведен в приложении №1

Приложение №1				
Обозначение характерных точек границ	Координаты, м		Метод определения координат характерной точки	Средняя квадратическая погрешность положения характерной точки (M _p), м
	X	Y		
1	448523,28	2210726,93	Аналитический метод	0,10
2	448523,55	2210727,90	Аналитический метод	0,10
3	448522,58	2210728,17	Аналитический метод	0,10
4	448522,31	2210727,20	Аналитический метод	0,10
1	448523,28	2210726,93	Аналитический метод	0,10
5	448519,41	2210712,06	Аналитический метод	0,10
6	448519,68	2210713,03	Аналитический метод	0,10
7	448518,71	2210713,30	Аналитический метод	0,10
8	448518,44	2210712,33	Аналитический метод	0,10
5	448519,41	2210712,06	Аналитический метод	0,10
9	448515,80	2210697,90	Аналитический метод	0,10
10	448516,07	2210698,87	Аналитический метод	0,10
11	448515,10	2210699,14	Аналитический метод	0,10
12	448514,83	2210698,17	Аналитический метод	0,10
9	448515,80	2210697,90	Аналитический метод	0,10
13	448512,75	2210687,01	Аналитический метод	0,10
14	448513,02	2210687,98	Аналитический метод	0,10
15	448512,05	2210688,25	Аналитический метод	0,10
16	448511,78	2210687,28	Аналитический метод	0,10
13	448512,75	2210687,01	Аналитический метод	0,10
17	448508,17	2210673,63	Аналитический метод	0,10
18	448508,44	2210674,60	Аналитический метод	0,10
19	448507,47	2210674,87	Аналитический метод	0,10
20	448507,20	2210673,90	Аналитический метод	0,10
17	448508,17	2210673,63	Аналитический метод	0,10
21	448505,43	2210663,33	Аналитический метод	0,10
22	448505,70	2210664,30	Аналитический метод	0,10
23	448504,73	2210664,57	Аналитический метод	0,10
24	448504,46	2210663,60	Аналитический метод	0,10
21	448505,43	2210663,33	Аналитический метод	0,10
25	448503,60	2210656,40	Аналитический метод	0,10
26	448503,87	2210657,37	Аналитический метод	0,10
27	448502,90	2210657,64	Аналитический метод	0,10
28	448502,63	2210656,67	Аналитический метод	0,10
25	448503,60	2210656,40	Аналитический метод	0,10