


Схема расположения границ публичного сервитута

Публичный сервитут устанавливается для размещения и эксплуатации сооружения электроснабжения:
Сооружение линейное электротехническое: ВЛИ 0,4 кВ от РУ 0,4 кВ ф.0,4-1 ТП-НВ 500 до концевой опоры на границе земельного участка жилого дома по ул. Челябинская, д. 4, г. Новокузнецк

Местоположение публичного сервитута: Российская Федерация, Кемеровская область-Кузбасс, Новокузнецкий городской округ, г. Новокузнецк, в границах кадастрового квартала 42:30:0416021

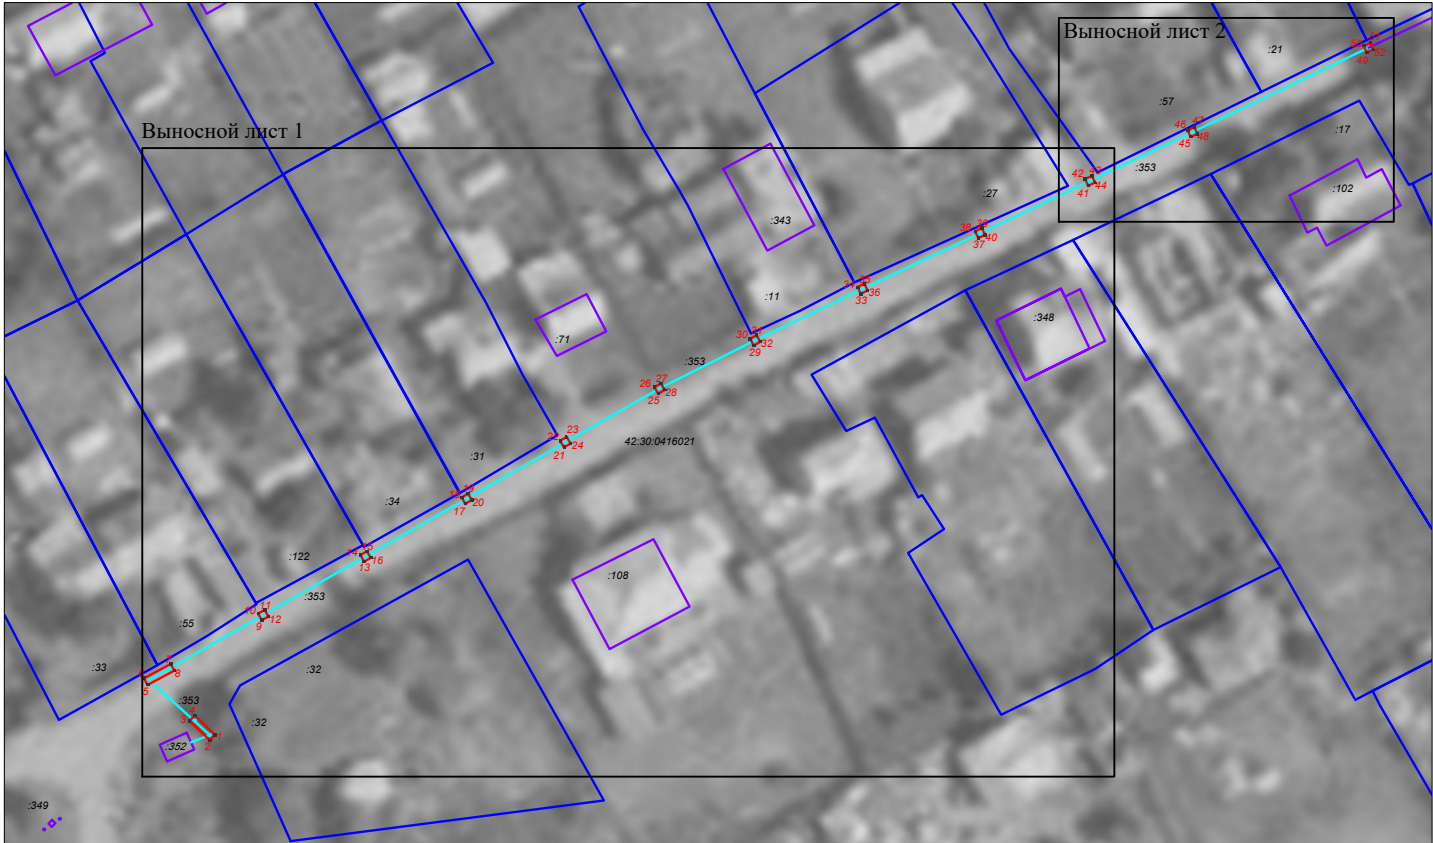

- Условные обозначения:
- 42:30:0416021 номер кадастрового квартала
 - :91 границы и кадастровый номер земельного участка
 - :3907 обозначение и кадастровый номер сооружения
 - проектные границы публичного сервитута
 - общая площадь публичного сервитута 19 кв.м
 - 1. характерная точка границы публичного сервитута
 - :353 обозначение и кадастровый номер сооружения, в отношении которого устанавливается публичный сервитут
- система координат МСК-42, зона 2
масштаб 1:10000
каталог координат приведен на отдельном листе в составе Схемы


Схема расположения границ публичного сервитута

Выносной лист 1, масштаб 1:500



Схема расположения границ публичного сервитута

Выносной лист 2, масштаб 1:500

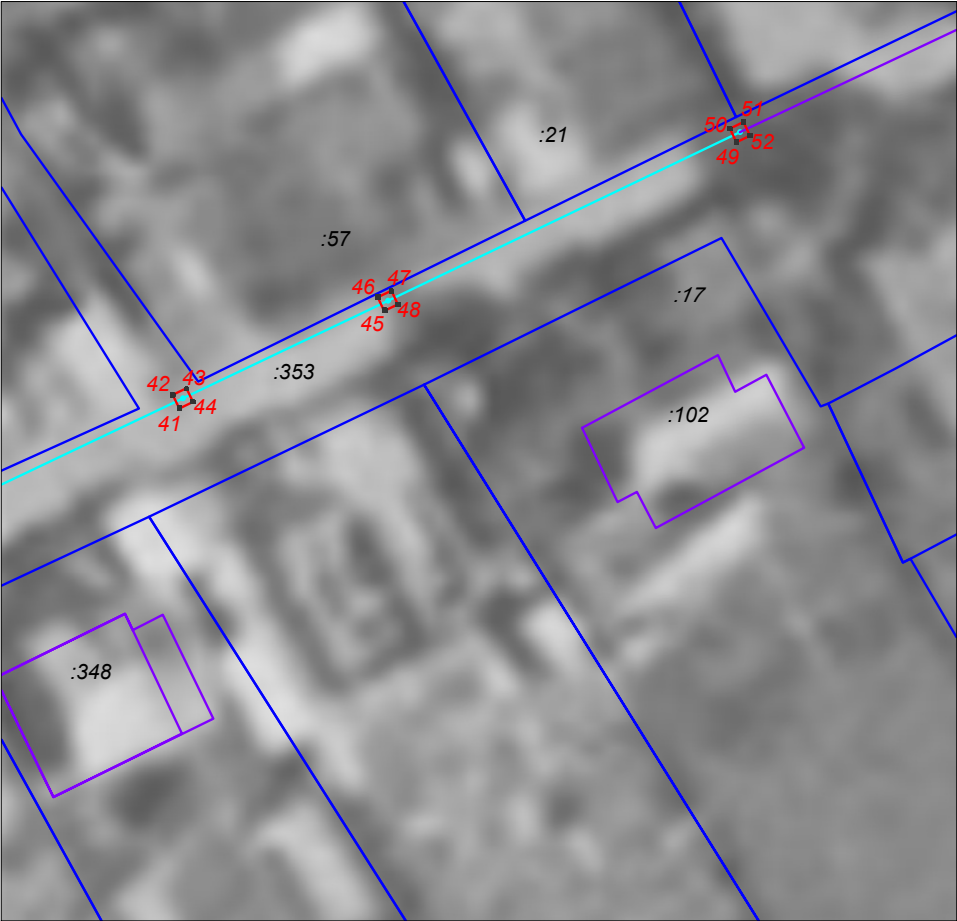

Условные обозначения:

- 42:30:0416021 номер кадастрового квартала
- :91 границы и кадастровый номер земельного участка
- :3907 обозначение и кадастровый номер сооружения
- проектные границы публичного сервитута
 общая площадь публичного сервитута 19 кв.м
- 1. характерная точка границы публичного сервитута
- :353 обозначение и кадастровый номер сооружения,
 в отношении которого устанавливается
 публичный сервитут

Схема расположения границ публичного сервитута

Обозначение характерных точек границ	Координаты, м		Метод определения координат характерной точки	Средняя квадратическая погрешность положения характерной точки (M _p), м
	X	Y		
1	449582,90	2214155,31	Аналитический метод	0,10
2	449582,18	2214154,61	Аналитический метод	0,10
3	449584,77	2214151,93	Аналитический метод	0,10
4	449585,49	2214152,63	Аналитический метод	0,10
1	449582,90	2214155,31	Аналитический метод	0,10
5	449589,50	2214146,38	Аналитический метод	0,10
6	449590,38	2214145,90	Аналитический метод	0,10
7	449592,30	2214149,44	Аналитический метод	0,10
8	449591,42	2214149,92	Аналитический метод	0,10
5	449589,50	2214146,38	Аналитический метод	0,10
9	449598,07	2214161,49	Аналитический метод	0,10
10	449598,94	2214161,00	Аналитический метод	0,10
11	449599,43	2214161,87	Аналитический метод	0,10
12	449598,56	2214162,36	Аналитический метод	0,10
9	449598,07	2214161,49	Аналитический метод	0,10
13	449605,82	2214175,02	Аналитический метод	0,10
14	449606,69	2214174,53	Аналитический метод	0,10
15	449607,18	2214175,40	Аналитический метод	0,10
16	449606,31	2214175,89	Аналитический метод	0,10
13	449605,82	2214175,02	Аналитический метод	0,10
17	449613,45	2214188,39	Аналитический метод	0,10
18	449614,32	2214187,90	Аналитический метод	0,10
19	449614,81	2214188,77	Аналитический метод	0,10
20	449613,94	2214189,26	Аналитический метод	0,10
17	449613,45	2214188,39	Аналитический метод	0,10
21	449620,92	2214201,44	Аналитический метод	0,10
22	449621,79	2214200,95	Аналитический метод	0,10
23	449622,28	2214201,82	Аналитический метод	0,10
24	449621,41	2214202,31	Аналитический метод	0,10
21	449620,92	2214201,44	Аналитический метод	0,10
25	449628,01	2214213,88	Аналитический метод	0,10
26	449628,88	2214213,39	Аналитический метод	0,10
27	449629,37	2214214,26	Аналитический метод	0,10
28	449628,50	2214214,75	Аналитический метод	0,10
25	449628,01	2214213,88	Аналитический метод	0,10
29	449634,40	2214226,53	Аналитический метод	0,10
30	449635,27	2214226,04	Аналитический метод	0,10
31	449635,76	2214226,91	Аналитический метод	0,10
32	449634,89	2214227,40	Аналитический метод	0,10
29	449634,40	2214226,53	Аналитический метод	0,10

Схема расположения границ публичного сервитута

33	449641,22	2214240,68	Аналитический мет од	0,10
34	449642,13	2214240,25	Аналитический мет од	0,10
35	449642,56	2214241,16	Аналитический мет од	0,10
36	449641,65	2214241,59	Аналитический мет од	0,10
33	449641,22	2214240,68	Аналитический мет од	0,10
37	449648,58	2214256,22	Аналитический мет од	0,10
38	449649,49	2214255,79	Аналитический мет од	0,10
39	449649,92	2214256,70	Аналитический мет од	0,10
40	449649,01	2214257,13	Аналитический мет од	0,10
37	449648,58	2214256,22	Аналитический мет од	0,10
41	449655,49	2214270,76	Аналитический мет од	0,10
42	449656,40	2214270,33	Аналитический мет од	0,10
43	449656,83	2214271,24	Аналитический мет од	0,10
44	449655,92	2214271,67	Аналитический мет од	0,10
41	449655,49	2214270,76	Аналитический мет од	0,10
45	449661,94	2214284,31	Аналитический мет од	0,10
46	449662,85	2214283,88	Аналитический мет од	0,10
47	449663,28	2214284,79	Аналитический мет од	0,10
48	449662,37	2214285,22	Аналитический мет од	0,10
45	449661,94	2214284,31	Аналитический мет од	0,10
49	449673,09	2214307,59	Аналитический мет од	0,10
50	449674,00	2214307,16	Аналитический мет од	0,10
51	449674,43	2214308,07	Аналитический мет од	0,10
52	449673,52	2214308,50	Аналитический мет од	0,10
49	449673,09	2214307,59	Аналитический мет од	0,10