


Схема расположения границ публичного сервитута

Публичный сервитут устанавливается для размещения и эксплуатации сооружения электроснабжения:

Сооружение линейное электротехническое: ВЛ 0,4кВ от РУ 0,4 кВ ф.0,4-1/10 ТП №35 - 6/0,4 кВ до концевой опоры на границе земельного участка нежилого здания по ул. Чайкиной, д. 2А, корп. 2А, г. Новокузнецк

Местоположение публичного сервитута: Российская Федерация, Кемеровская область-Кузбасс, Новокузнецкий городской округ, г. Новокузнецк, в границах кадастрового квартала 42:30:0303002, в границах земельных участков с кадастровыми номерами 42:30:0303002:23, 42:30:0303002:52

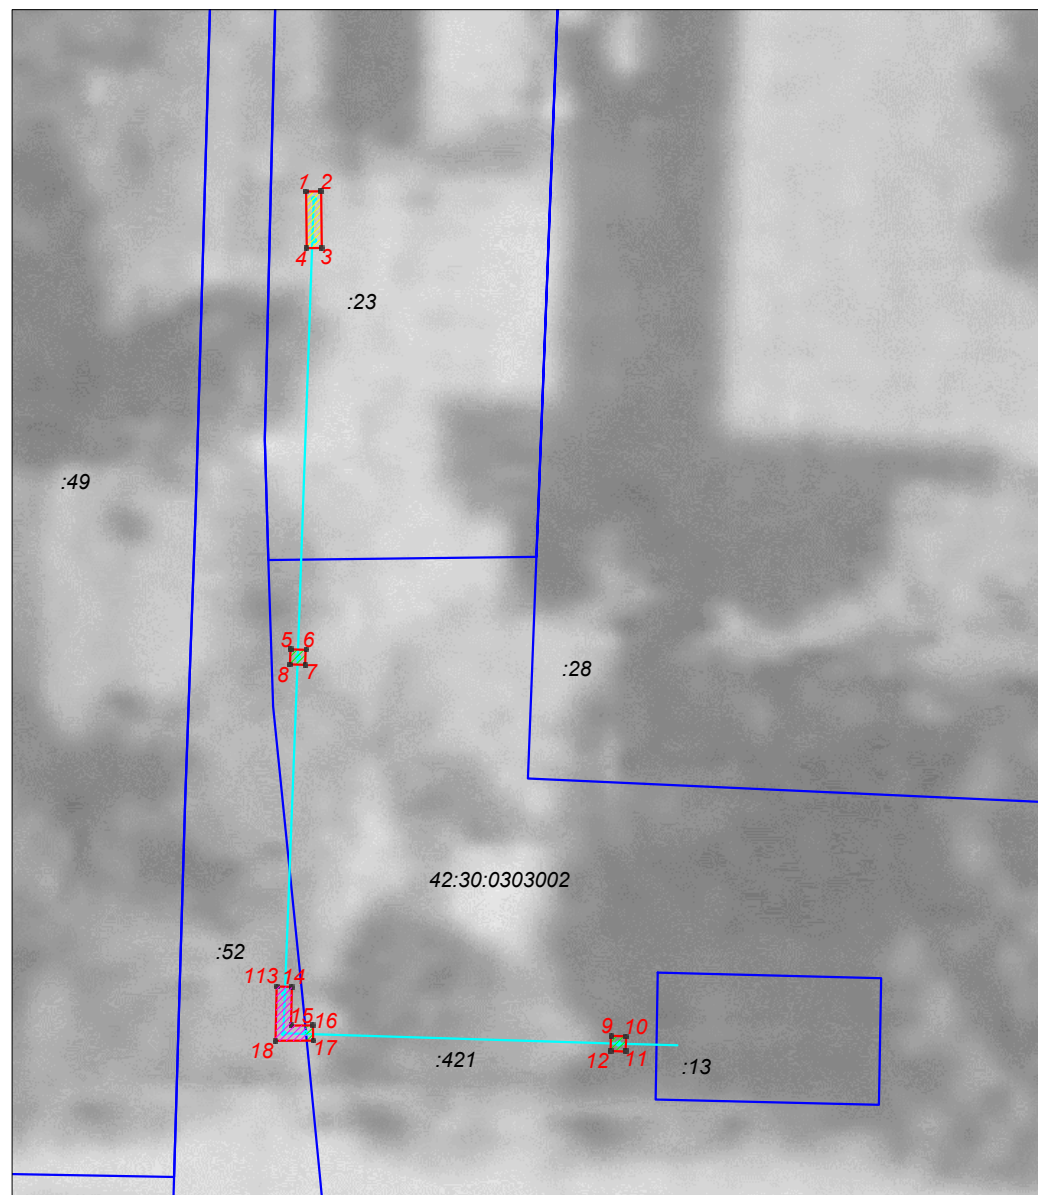

Условные обозначения:

- | | |
|---------------|--|
| 42:30:0303002 | номер кадастрового квартала |
| :91 | границы и кадастровый номер земельного участка |
| | проектные границы публичного сервитута
общая площадь публичного сервитута 11 кв.м, из них: |
| | часть земельного участка с кадастровым номером 42:30:0303002:23
площадью 4 кв.м |
| | часть земельного участка с кадастровым номером 42:30:0303002:52
площадью 4,5 кв.м |
| | часть земель кадастрового квартала 42:30:0303002
площадью 2,5 кв.м |
| 1. | характерная точка границы публичного сервитута |
| :421 | обозначение и кадастровый номер сооружения,
в отношении которого устанавливается публичный сервитут |

система координат МСК-42, зона 2

масштаб 1:500

каталог координат приведен в Приложении №1

Приложение 1				
Обозначение характерных точек границ	Координаты, м		Метод определения координат характерной точки	Средняя квадратическая погрешность положения характерной точки (M _p), м
	X	Y		
1	450195,06	2211415,84	Аналитический метод	0,10
2	450195,08	2211416,84	Аналитический метод	0,10
3	450191,34	2211416,89	Аналитический метод	0,10
4	450191,32	2211415,89	Аналитический метод	0,10
1	450195,06	2211415,84	Аналитический метод	0,10
5	450164,80	2211414,82	Аналитический метод	0,10
6	450164,76	2211415,82	Аналитический метод	0,10
7	450163,76	2211415,78	Аналитический метод	0,10
8	450163,80	2211414,78	Аналитический метод	0,10
5	450164,80	2211414,82	Аналитический метод	0,10
9	450139,24	2211436,01	Аналитический метод	0,10
10	450139,20	2211437,01	Аналитический метод	0,10
11	450138,20	2211436,97	Аналитический метод	0,10
12	450138,24	2211435,97	Аналитический метод	0,10
9	450139,24	2211436,01	Аналитический метод	0,10
13	450142,50	2211413,90	Аналитический метод	0,10
14	450142,48	2211414,90	Аналитический метод	0,10
15	450139,91	2211414,85	Аналитический метод	0,10
16	450139,92	2211416,31	Аналитический метод	0,10
17	450138,92	2211416,31	Аналитический метод	0,10
18	450138,91	2211413,83	Аналитический метод	0,10
13	450142,50	2211413,90	Аналитический метод	0,10