


Схема расположения границ публичного сервитута

Публичный сервитут устанавливается для размещения и эксплуатации сооружения электроснабжения:
Сооружение линейное электротехническое: ВЛЗ-6 кВ от опоры № 5 Ф-13-141 до РУ-6 кВ КТП № 295 - 6/0,4 кВ, г. Новокузнецк

Местоположение публичного сервитута: Российская Федерация, Кемеровская область-Кузбасс, Новокузнецкий городской округ, г. Новокузнецк, в границах кадастрового квартала 42:30:0207001

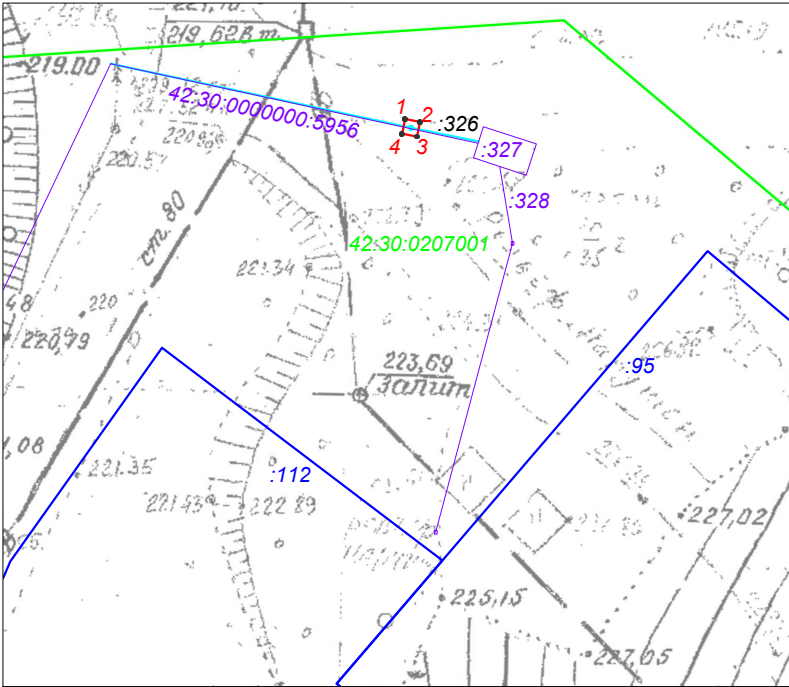

Обозначение характерных точек границ	Координаты, м		Метод определения координат характерной точки	Средняя квадратическая погрешность положения характерной точки (M _p), м
	X	Y		
1	445234,81	2208566,25	Метод спутниковых геодезических измерений (определений)	0,10
2	445234,61	2208567,23	Метод спутниковых геодезических измерений (определений)	0,10
3	445233,63	2208567,03	Метод спутниковых геодезических измерений (определений)	0,10
4	445233,83	2208566,05	Метод спутниковых геодезических измерений (определений)	0,10
1	445234,81	2208566,25	Метод спутниковых геодезических измерений (определений)	0,10

Условные обозначения:

- 42:30:0207001

номер кадастрового квартала
- :91

границы и кадастровый номер земельного участка
- :3907

обозначение и кадастровый номер линейного сооружения
- проектные границы публичного сервитута
общая площадь публичного сервитута 1 кв.м
(часть земель кадастрового квартала 42:30:0207001)
1.

характерная точка границы публичного сервитута
- :326

обозначение и кадастровый номер сооружения,
в отношении которого устанавливается публичный сервитут

масштаб 1:500
система координат МСК-42, зона 2